

TŘÍDA OCHRANY:

LPS II

TYP STŘECHY:

KOMBINOVANÁ PLOCHÁ

DRUH JÍMACÍHO ZAŘÍZENÍ:

NEIZOLOVANÁ JÍMACÍ SOUSTAVA. JE POUŽITA METODA OCHRANNÉHO ÚHLU V KOMBINACI S METODOU MŘÍŽOVOU A METODOU VALCÍ SE KOULE.

POUŽITÉ VODIČE:

- VEDENÍ NA STŘEŠE
 - SVODOVÉ VEDENÍ SVISLE
 - PROPOJ SZ - ZÁKLADOVÝ ZEMNIČ
 - PROPOJ SZ - ZÁKLADOVÝ ZEMNIČ
 - VEDENÍ V ZEMI - ZÁKLADOVÝ ZEMNIČ
 - OCHRANNÁ PŘIPOJNICE HOP - ZKUŠEBNÍ SVORKA - ZELENOŽLUTÝ 16
- AIMgSi PRŮMĚR 8 NA PV
 - AIMgSi PRŮMĚR 8 NA PV
 - DRÁT NEREZ PRŮMĚR 10
 - VODIČ CUI 5m - SADA, VČ. PŘÍSLUŠENSTVÍ
 - FeZn 30x4 - 5cm NAD SPODKEM ZÁKLADU NEBO PODKLADNÍHO BETONU

POZNÁMKA:

SPOJE V ZEMI CHRÁNIT PROTIKOROZNÍ PÁSKOU.


ZÁKLADOVÝ ZEMNIČ SPOJIT S ARMOVÁNÍM BETONU I SLOUPU - MIN. PO 2m.

Dle skutečné polohy se na anténní stožár umístí oddálený jímáč + žz 6mm2 z HOP pro anténní stožár.

Případně, zde neuvedené komíny, ventilační hlavice, zařízení atd. na střeše objektu, se umístí do ochranného pásma navrženého nebo doplněného jímáče.

Dostatečná vzdálenost hořlavé materiály - 10cm
Dostatečná vzdálenost svody - 15cm
Dostatečná vzdálenost ostatní - max. 47cm

Dodatek č.: 1 k výkresu D.1.4.e-07. Tento dodatek č.: 1 nahrazuje výkres D.1.4.e-07. Změna je provedena pouze v části doplněných FV panelů.

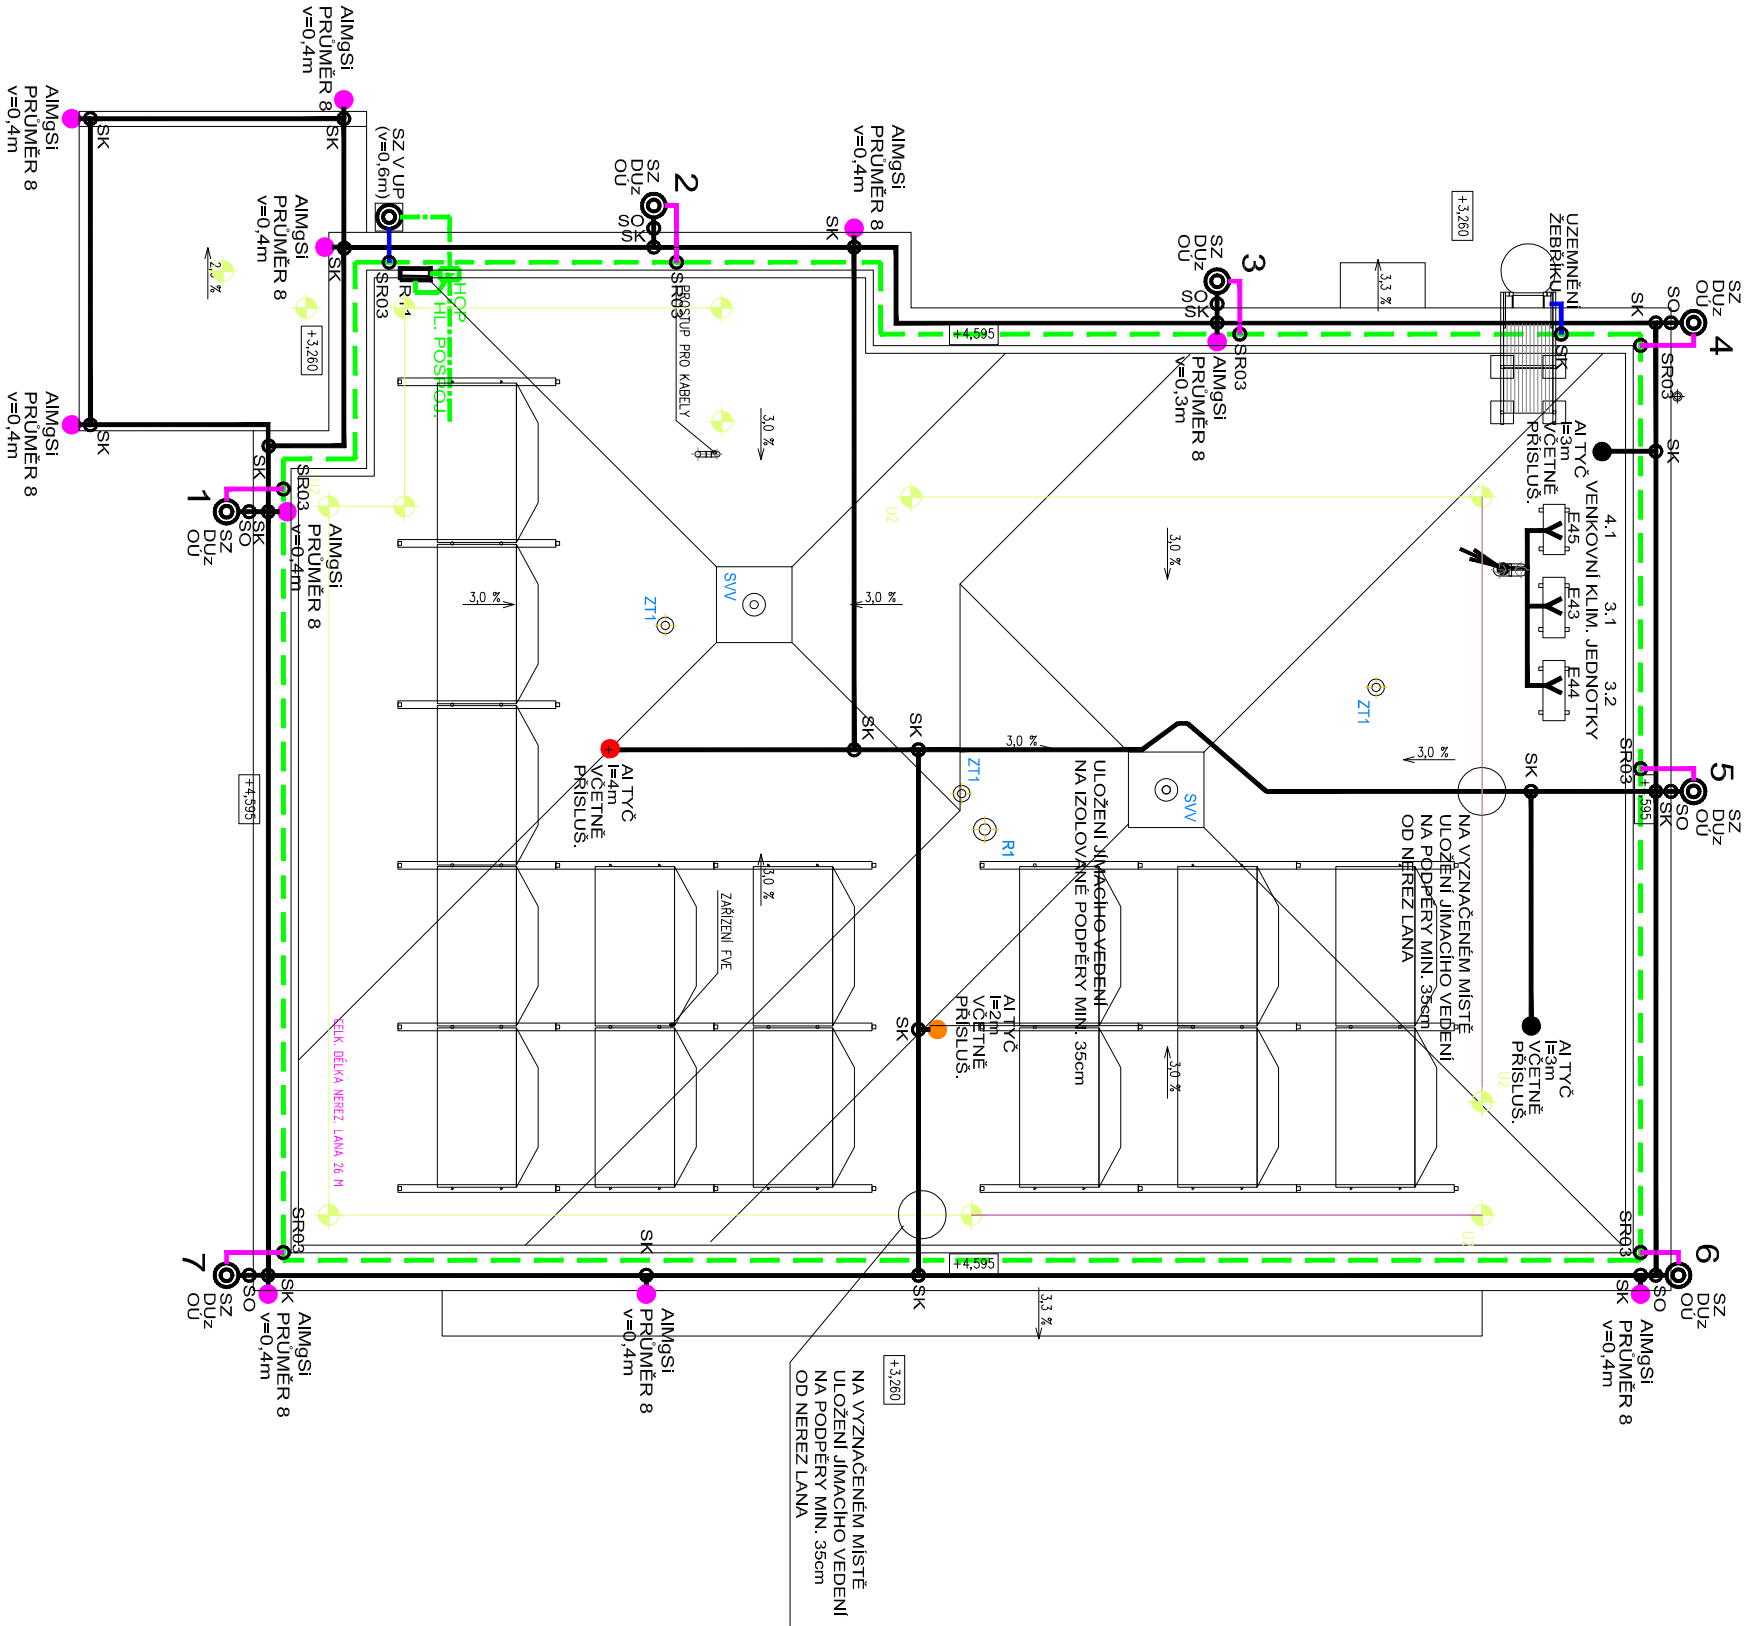

KRESLIL:	VYPRACOVAL:	ODP. PROJEKTANT	JIŘÍ HORNA
HP DESIGNJET 100	JIŘÍ HORNA	ING. PAVEL NOVOTNÝ	HUSOVŮ N. 68, PROSTĚJOV IČO: 14651815 DIČ: CZ47119182 TEL 582 340 911 E-mail: JIŘI.HORNA@ATLAS.CZ
KRAJ: OLOMOUCKÝ	MÍSTO: parc. č. 3800/16, 3812, kat. úz. Velké Meziříčí	INVESTOR: Město Velké Meziříčí, Radnická 29/1, 594 01 Velké Meziříčí	
AKCE:	DOKUMENTACE PRO PROVEDENÍ STAVBY	STUPEŇ: DPS	
	DĚTSKÁ SKUPINA VELKÉ MEZIŘÍČÍ	DATUM: 05/2024	
	parc. č. 3800/16, 3812, kat. úz. Velké Meziříčí	FORMÁT: -	
		ZAK. ČÍSLO: 1977	
		MĚŘÍTKO: 1:100	
OBSAH:	SILNOPROUDÁ ELEKTROTECHNIKA OCHRANA PŘED BLESKEM	ČÍSLO: D.1.4.e-07-d	