
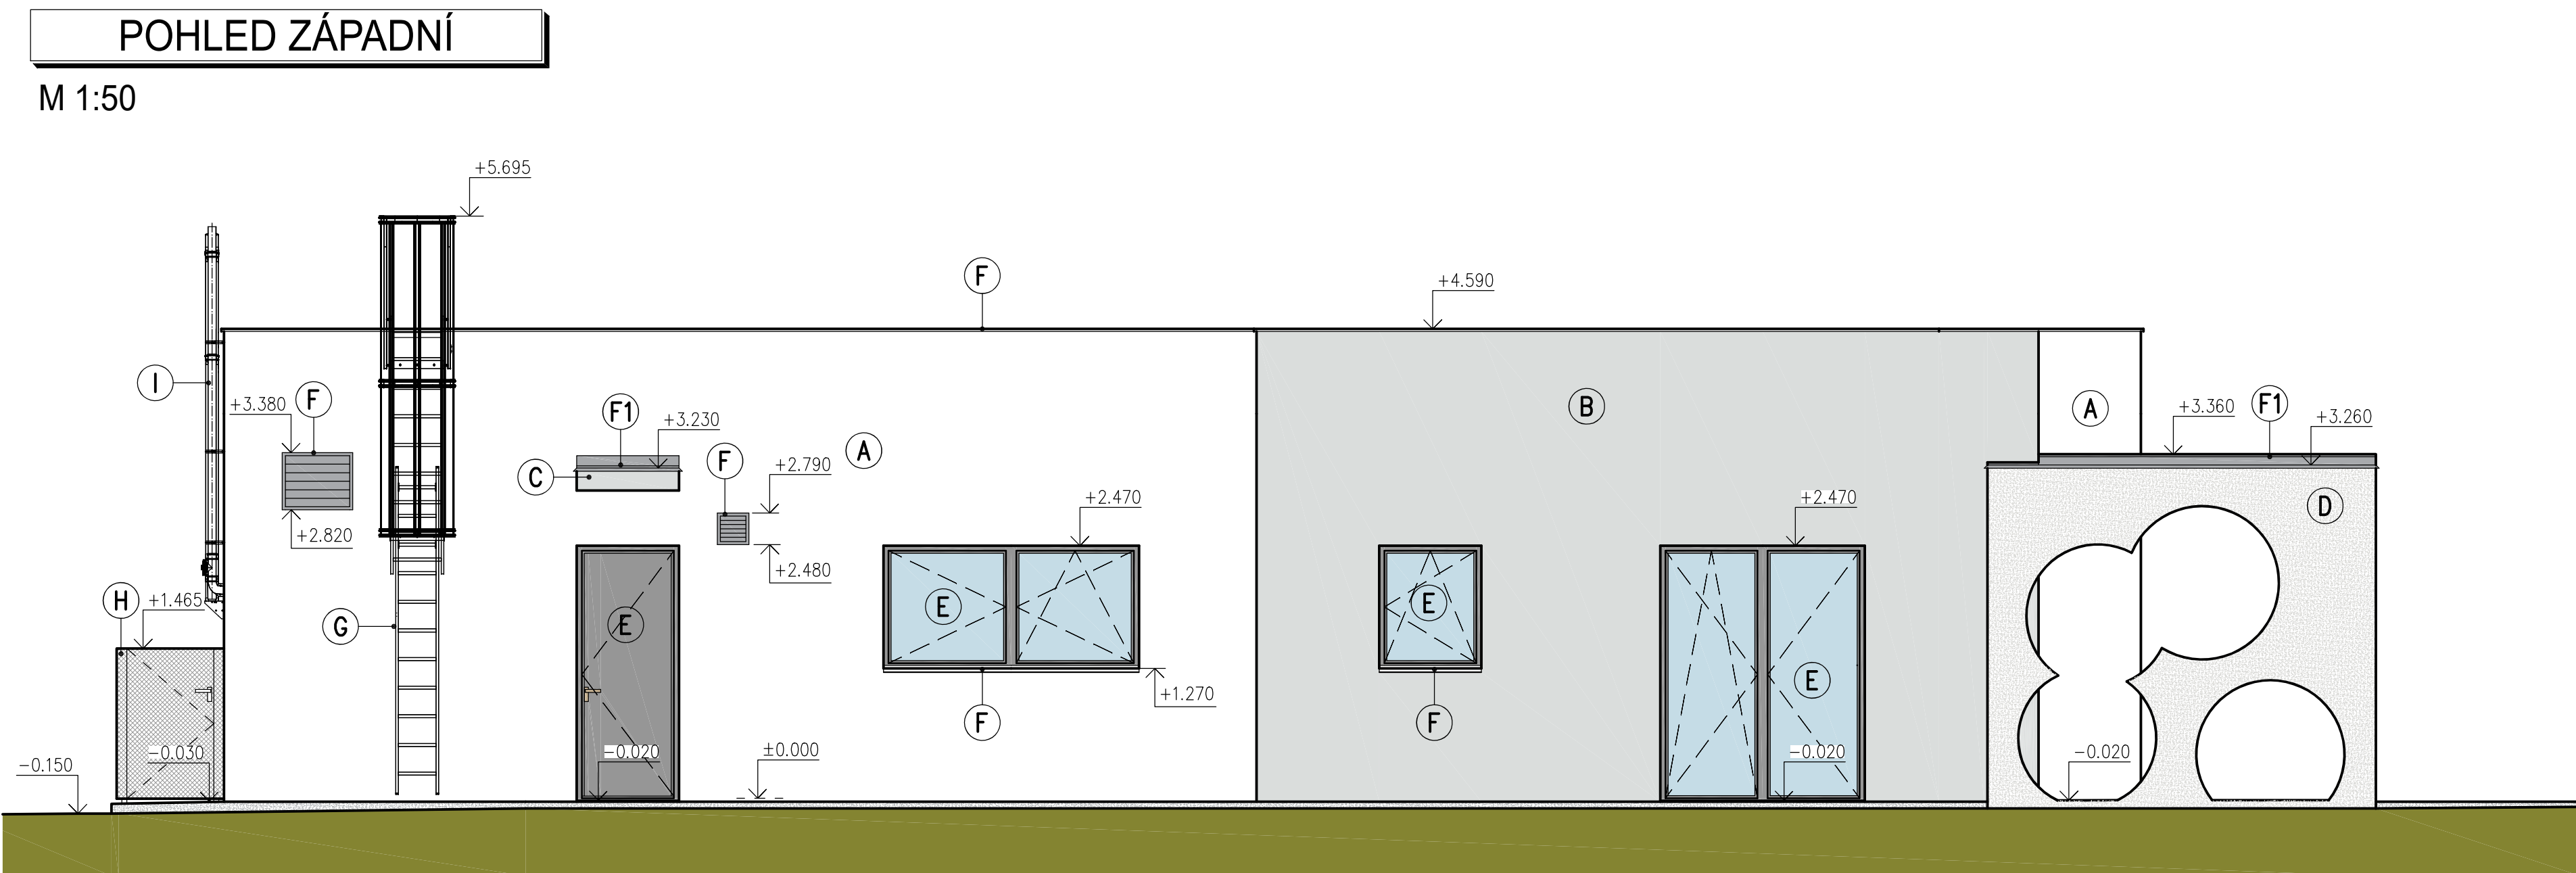
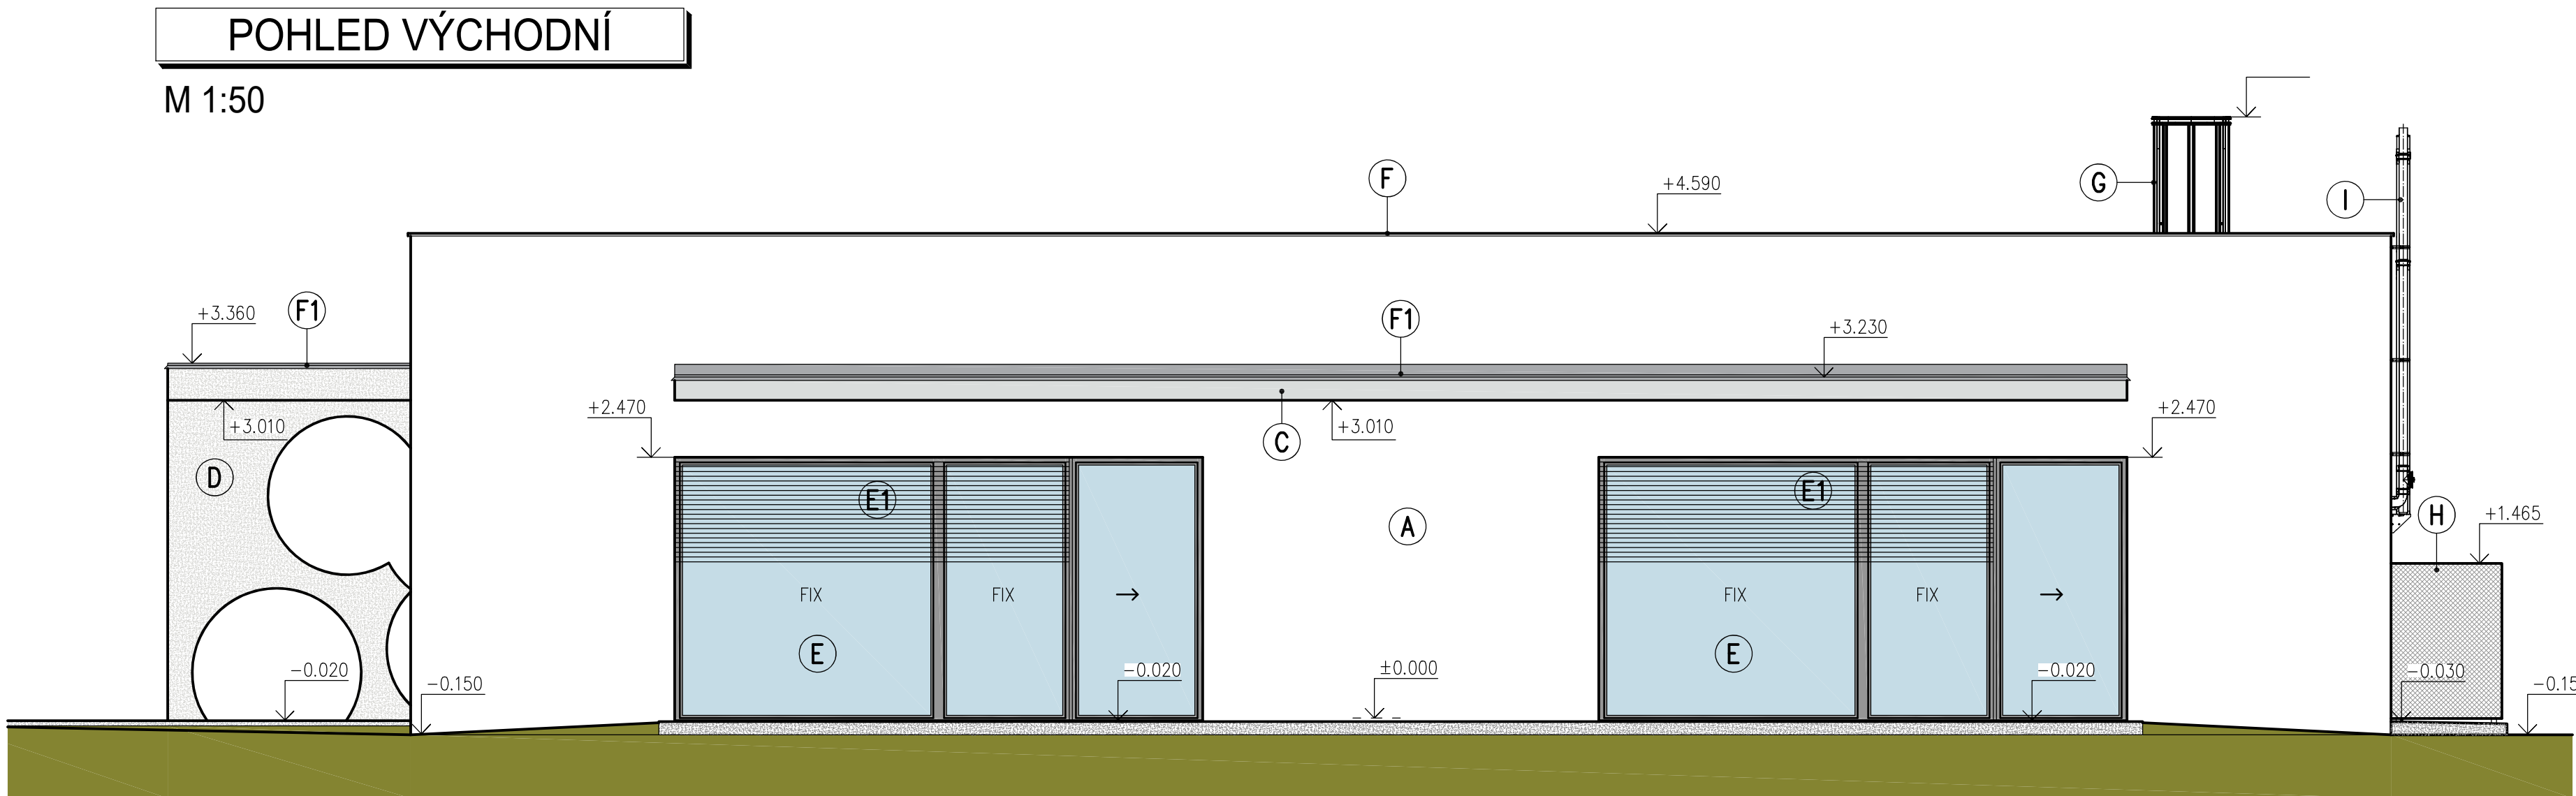
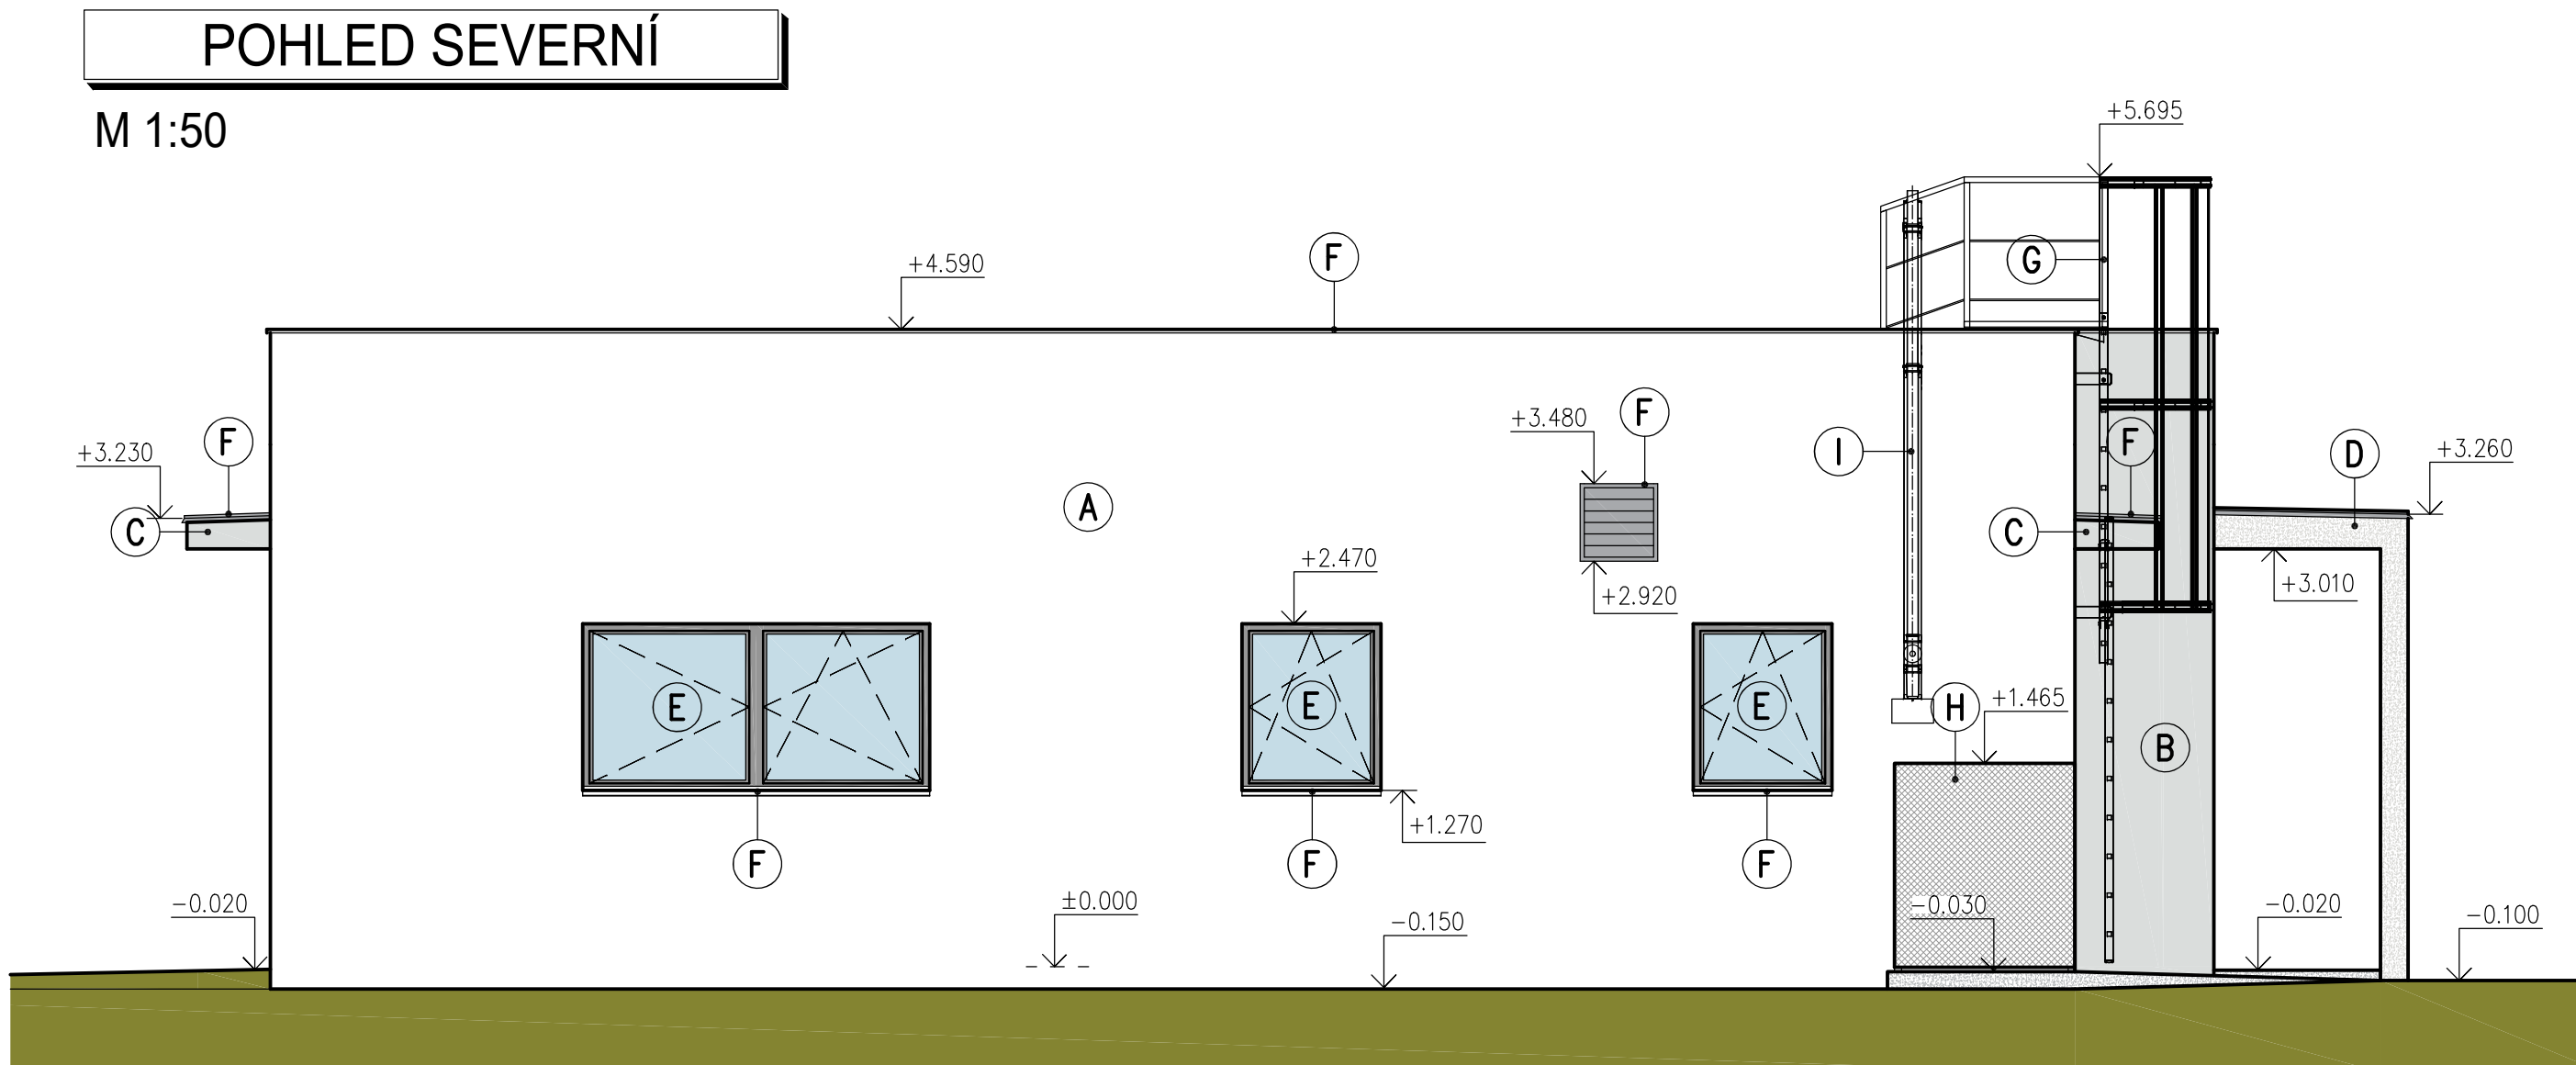


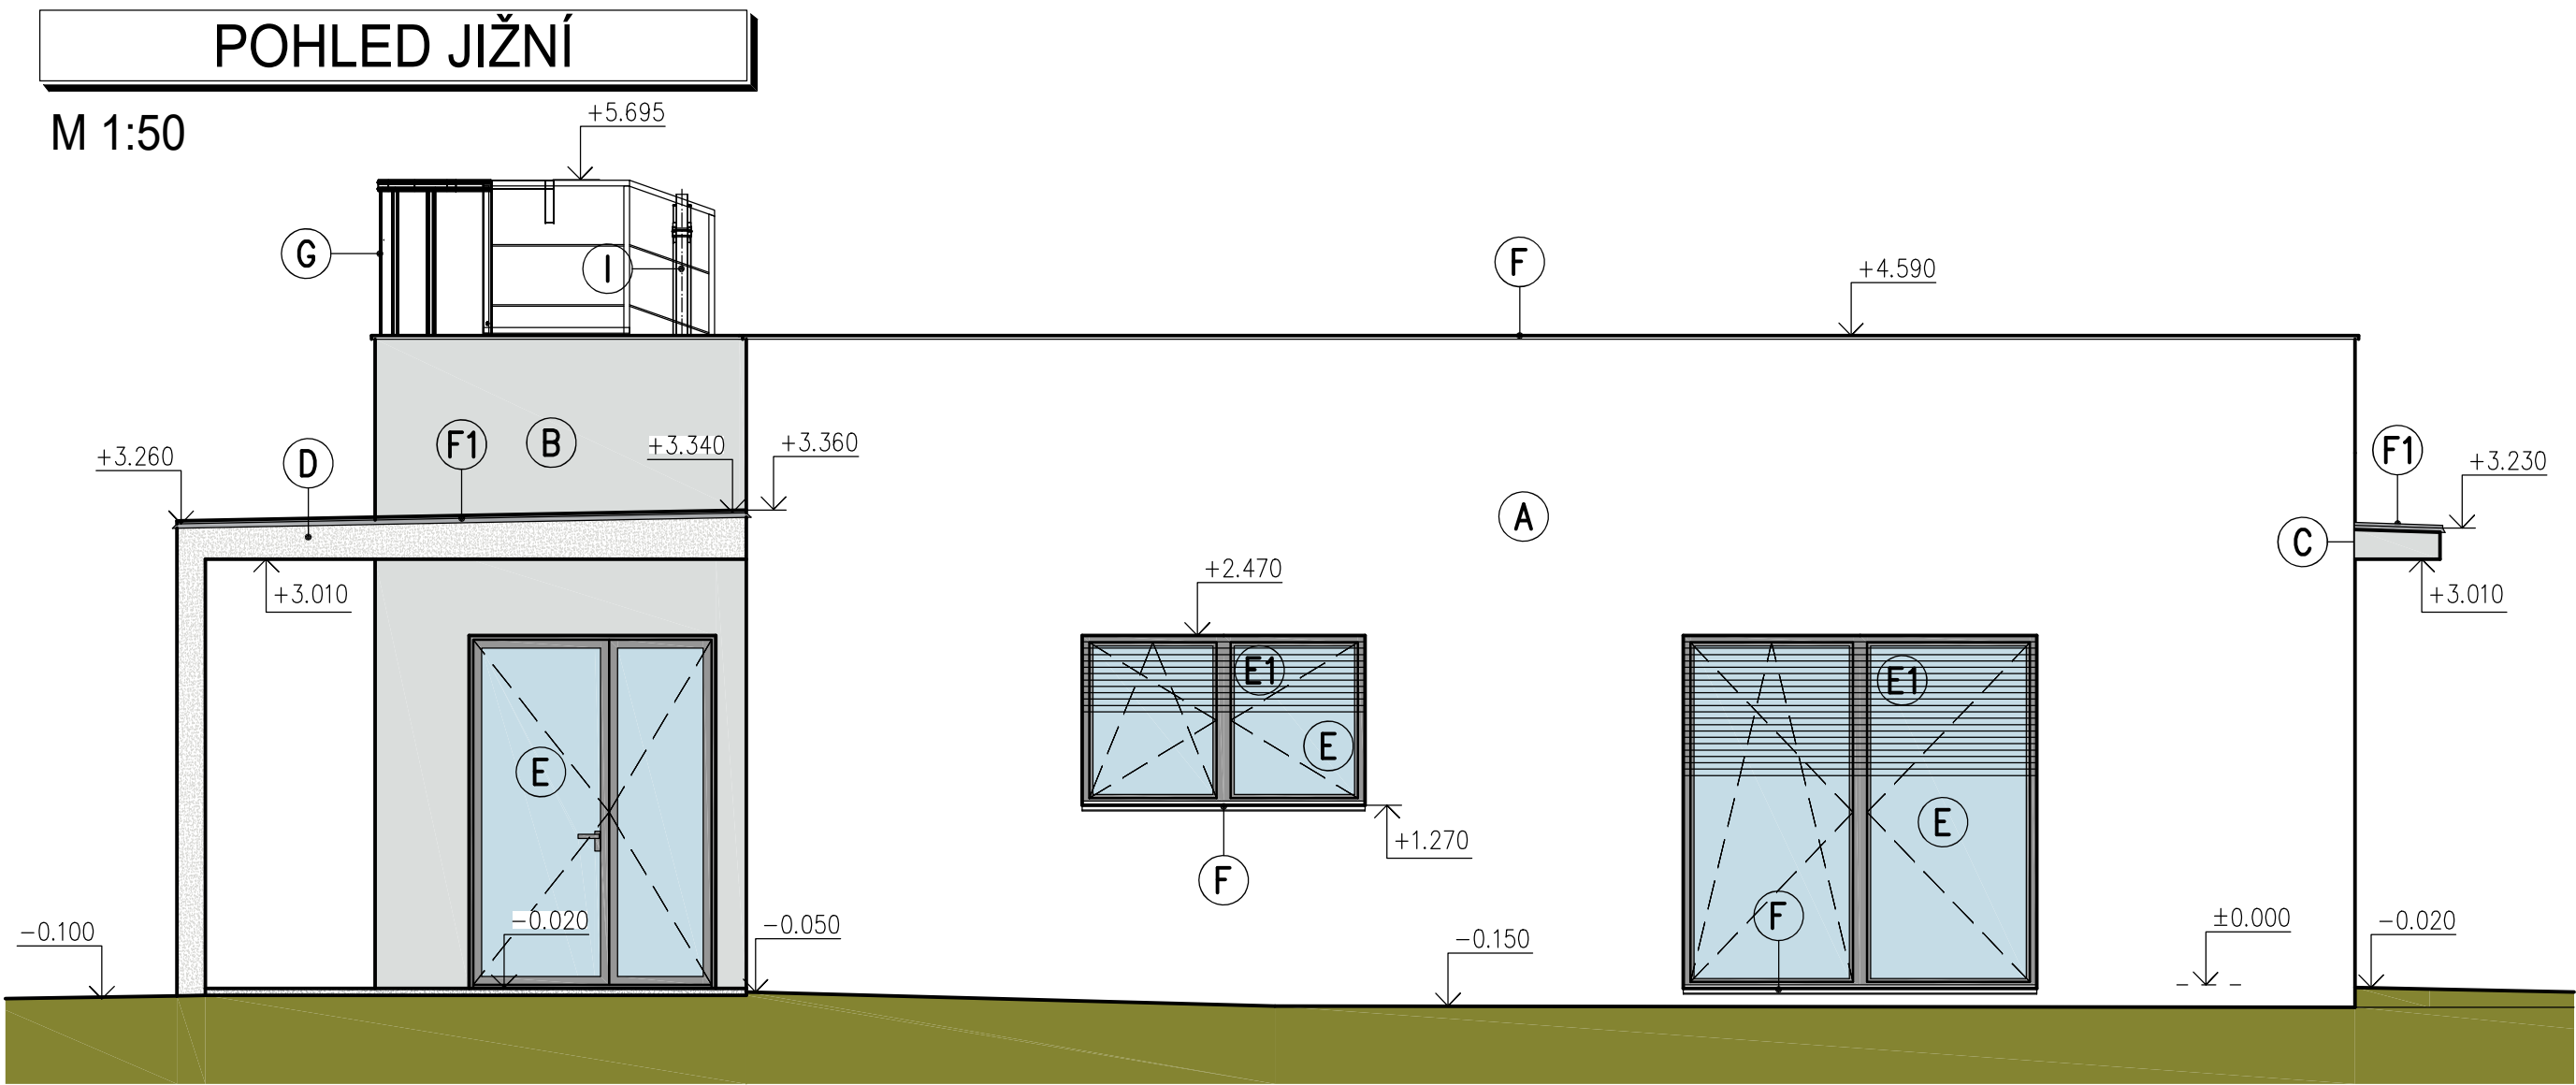

- LEGENDA POVRCHŮ:
- (A) TENKOVRSŤVÁ FASÁDNÍ OMÍTKA SILIKONSILIKÁTOVÁ – BARVA SIGNÁLNÍ BILÁ, RAL9003
 - (B) TENKOVRSŤVÁ FASÁDNÍ OMÍTKA SILIKONSILIKÁTOVÁ – BARVA SVĚTLÉ ŠEDÁ, RAL7035
 - (C) TENKOVRSŤVÁ FASÁDNÍ OMÍTKA SILIKONSILIKÁTOVÁ – BARVA SVĚTLÉ ŠEDÁ, RAL7035
 - (D) POHLEDOVÁ MONOLITICKÁ ŽB KONSTRUKCE – BILÝ BETON
 - (E) VÝPLNĚ OTVORŮ – HLINÍK, BARVA SIGNÁLNÍ ŠEDÁ, RAL7004
 - (E1) PŘEDOKENNÍ SLUNEČNÍ ŽALUZIE – HLINÍK, BARVA SIGNÁLNÍ ŠEDÁ, RAL7004
 - (F) KLEMPÍŘSKÉ PRVKY – HLINÍK, BARVA BILÝ HLINÍK, RAL9006
 - (F1) STŘEŠNÍ FÓLIE + KLEMPÍŘSKÉ POPLAST. PRVKY – HLINÍK, BARVA BILÝ HLINÍK, RAL9006
 - (G) OCELOVÝ ŽEBŘÍK – OCEL ŽÁROVĚ ZINKOVANÁ, BARVA BILÝ HLINÍK, RAL9006
 - (H) ZÁSTĚNA – OCEL ŽÁROVĚ ZINKOVANÁ, TAHOKOV, BARVA SIGNÁLNÍ ŠEDÁ, RAL7004
 - (I) ODVOD SPALIN OD KOTLE – MATERIÁL POTRUBÍ NEREZ

±0,000 = 488,50 m.n.m., Bpv = ÚROVEŇ ČISTÉ PODLAHY V 1.NP

ARCHITEKT ING. ARCH. EVA UCHYTILOVÁ	ZODP. PROJEKTANT ING. ARCH. E. UCHYTILOVÁ	VYPRACOVAL ING. J. Křivka	ING. ARCH. EVA UCHYTILOVÁ Sluneční 2095/5, 594 01 Velké Meziříčí tel.: 608 519 730 iČ: 642 74 055 DIČ: 7355048085	VÝTIŠK Č.
INVESTOR: Město Velké Meziříčí, Radnická 281, 594 01 Velké Meziříčí				
MÍSTO STAVBY: parc. č. 3800/16, 3812, kat. úz. Velké Meziříčí				
AKCE: DĚTSKÁ SKUPINA VELKÉ MEZIŘÍČÍ		FORMÁT 8x A4		
ODDÍL: SO 01 - DĚTSKÁ SKUPINA D.1.1 ARCHITEKTONICKO-STAVEBNÍ ŘEŠENÍ		STUPEŇ DPS		
OBSAH: POHLEDY		ARCH. Č. SS/2024/001/DPS		
		DATUM 06/2024		
		MĚŘÍTKO 1:50	Č. V. D.1.1.b-09	