



PODÉLNÝ VODOROVNÝ ŘEZ STŘÍŠKOU ST4

M 1:25

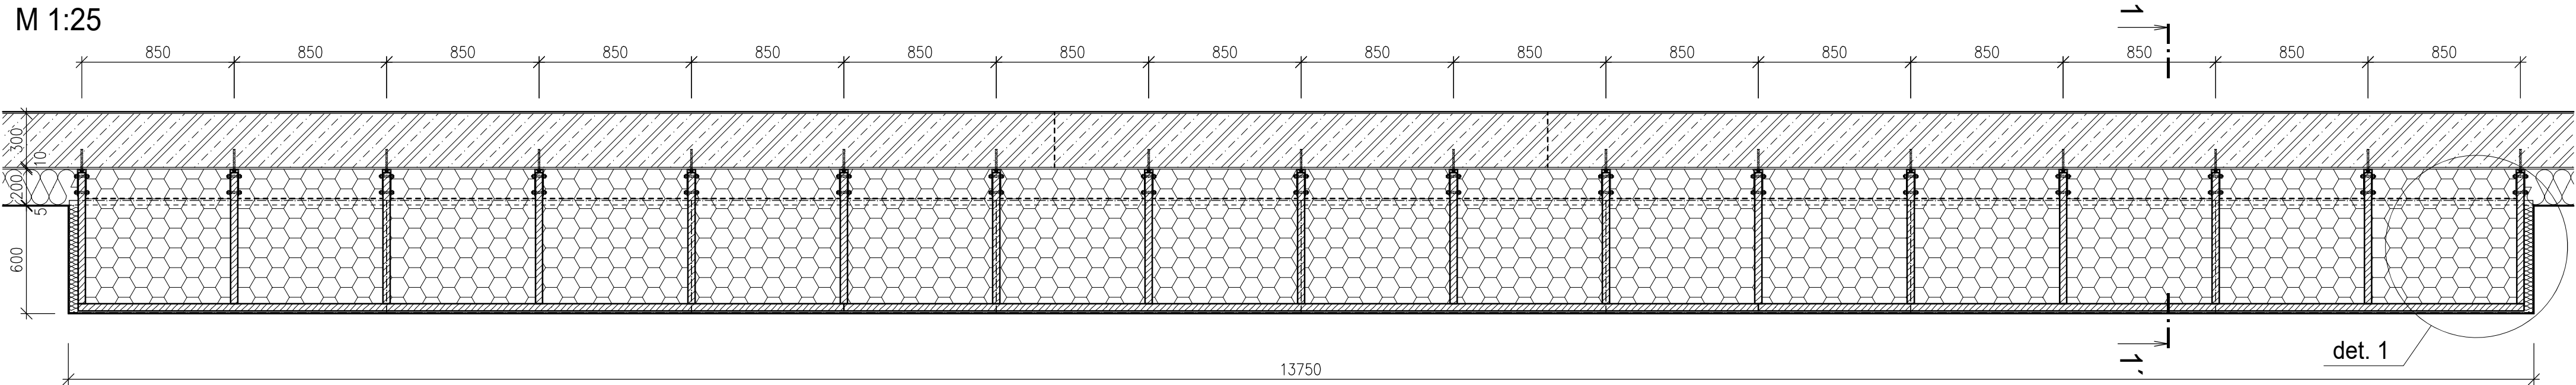


DETAIL 1

M 1:10

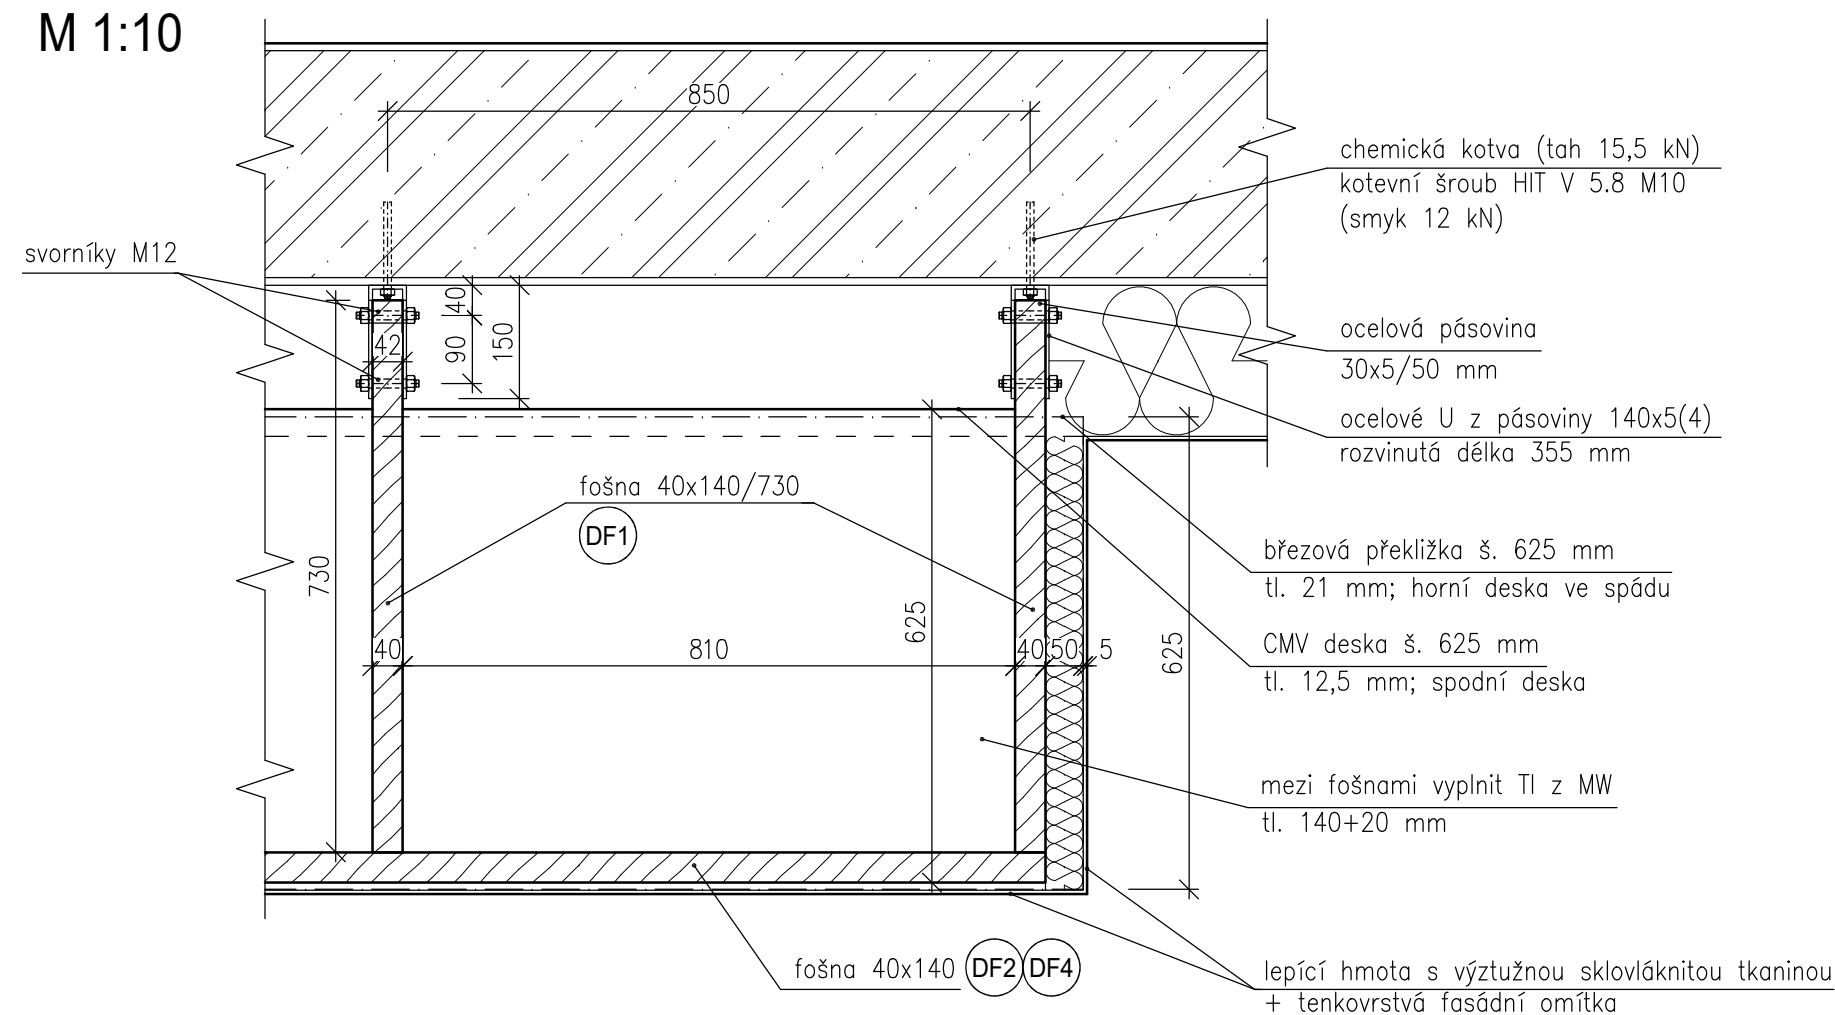


DETAIL 2

M 1:10

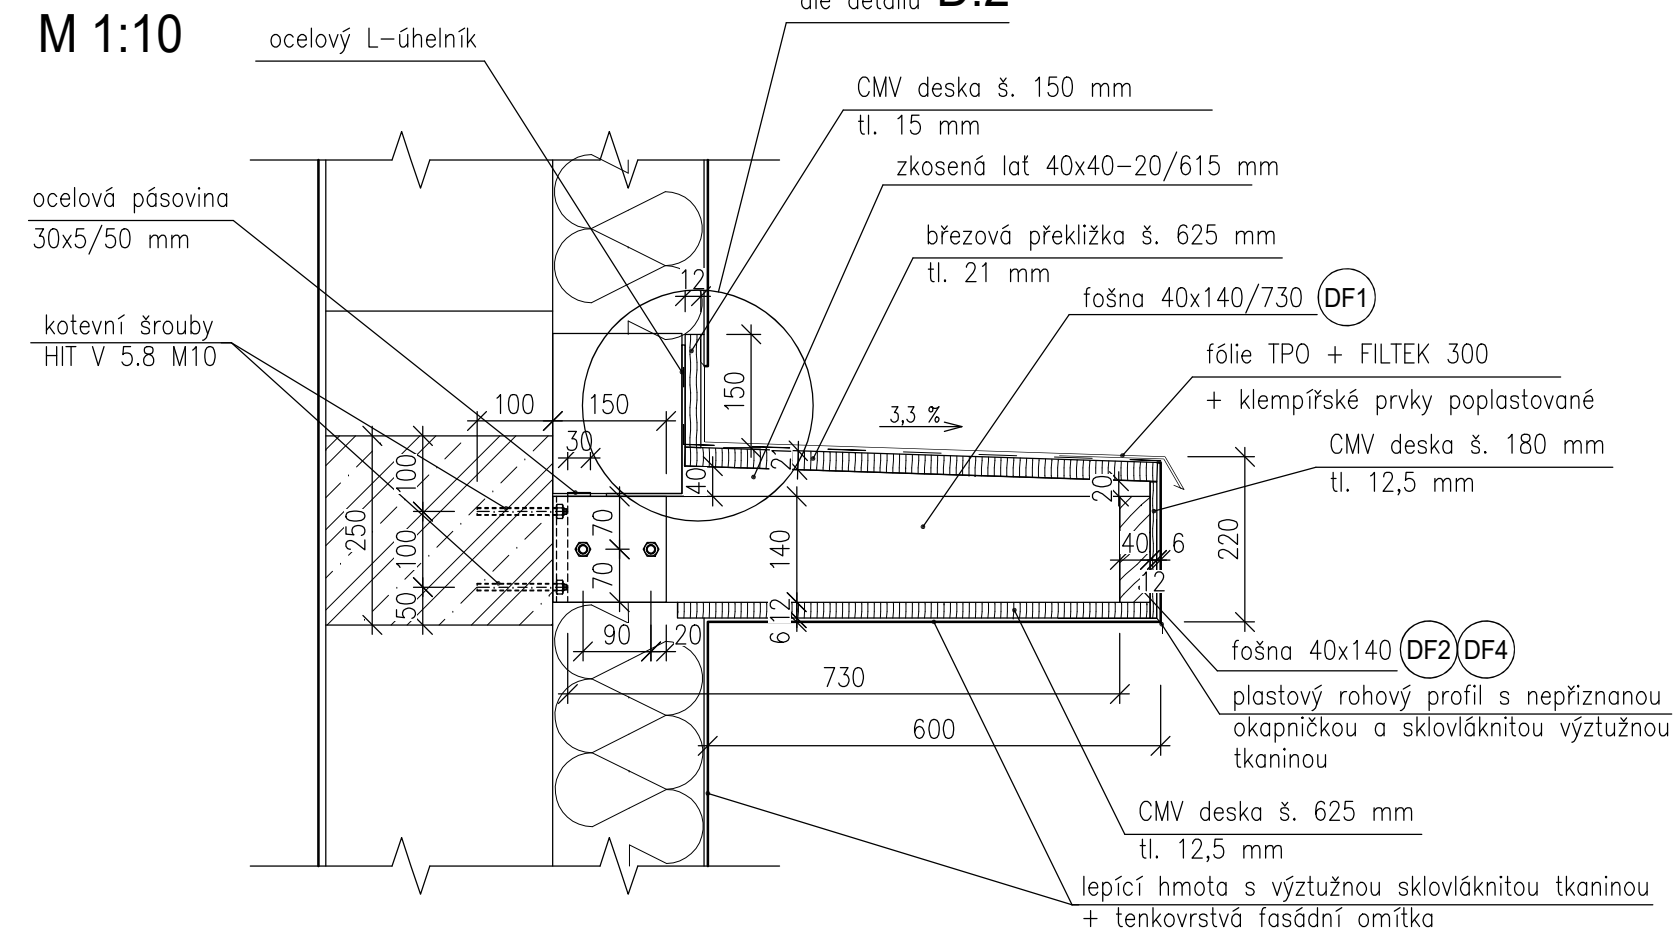


PODÉLNÝ VODOROVNÝ ŘEZ STŘÍŠKOU ST3

M 1:25

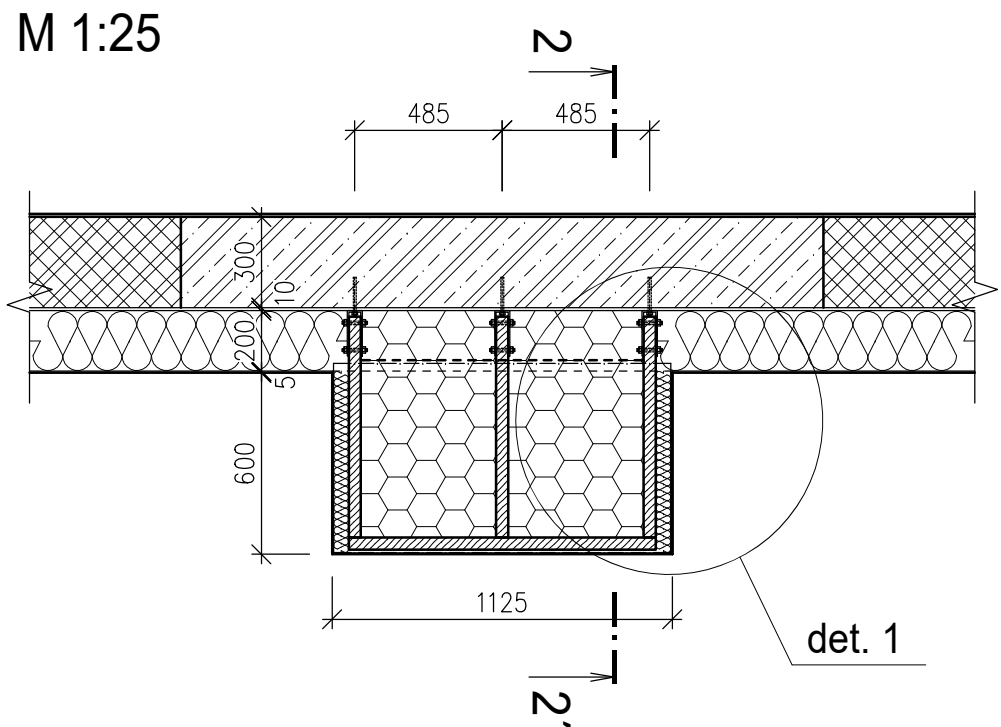


ŘEZ 1-1'

M 1:25

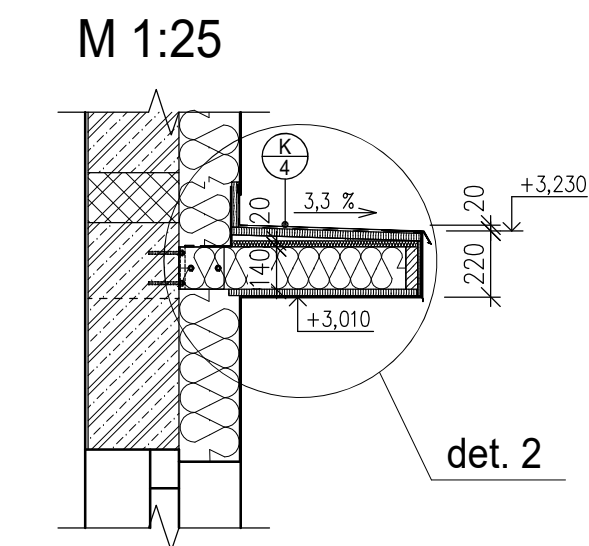

ŘEZ 2-2'

M 1:25

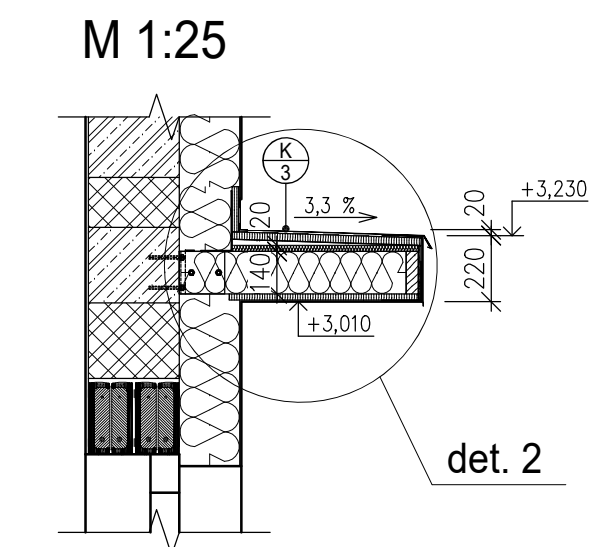

POZNÁMKY

- NOSNÁ KONSTRUKCE STŘÍŠKY – IMPREGNOVANÉ KONSTRUKČNÍ ŘEZIVO – SMRK
- OPLÁSTĚNÍ DŘEVĚNÉ KONSTRUKCE CEMENTOVĚLÁKNITOU DESKOU TL. 12,5 MM URČENOU DO EXTERIÉRU (PODBITÍ) A VODĚODOLNOU BŘEZOVOU PŘEKLIŽKOU (HORNÍ STRANA)
- MEZI DŘEVĚNÉ FOŠNY VLOŽENA TEPELNÁ IZOLACE Z MINERÁLNÍ PLSTI O CELKOVÉ TL. 160 MM
- KLEMPÍRSKÉ VÝROBKY BUDOU PROVEDENY Z POPLASTOVANÉHO PLECHU TL. 1,2mm, BARVA RAL 9006 (BILÝ HLINÍK), HYDROIZOLAČNÍ VRSTVU BUDE TVOŘIT FÓLIE TPO TL. 1,8 MM
- SOUČÁSTÍ PD JE STAVEBNĚ KONSTRUKČNÍ ŘEŠENÍ (STATIKA) A POŽÁRNĚ BEZPEČNOSTNÍ ŘEŠENÍ (PBŘ)
- VEŠKERÉ KONSTRUKCE BUDOU SPLŇOVAT POŽADAVKY STANOVENÉ V PBŘ A DLE STATICKÉHO POSOUZENÍ
- PŘESNÉ ROZMĚRY KONSTRUKCÍ A JEDNOTLIVÝCH STAVEBNÍCH PRVKŮ JE NUTNÉ PŘED PROVÁDĚNÍM OVĚŘIT PŘÍMO NA STAVBĚ
- PŘI PROVÁDĚNÍ NUTNO DODRŽOVAT ZÁSADY ČSN, PLATNÉ PŘEDPISY, TECHNOLOGICKÉ POSTUPY, DETAILS A DOPORUČENÍ VÝROBCŮ JEDNOTLIVÝCH POUŽITÝCH MATERIÁLŮ
- DODÁVKA VČ. MONTÁŽNÍHO A KOTVÍČÍHO MATERIÁLU
- KLEMPÍRSKÉ PRVKY – VIZ VÝPIS KLEMPÍRSKÝCH PRVKŮ

VÝPIS DŘEVĚNÝCH A DESKOVÝCH PRVKŮ

OZN.	NÁZEV PRVKU	PROFIL [mm]	POČET [ks]	DĚLKA [m]	CELK. DL. [bm]	KUBATURA [m3]	
DF1	FOŠNA	40x140	20	0,730	14,6	00,0	0,082
DF2	FOŠNA	40x140	2	4,270	8,54	00,0	0,048
DF3	FOŠNA	40x140	1	5,100	5,100	00,0	0,029
DF4	FOŠNA	40x140	1	1,015	1,015	00,0	0,006
DL1	LAŤ – ZKOSENÁ	40x20–40	20	0,615	12,3	00,0	0,018
DP1	BŘEZOVÁ PŘEKLIŽKA	21x625	2	1,770	3,54		
DP2	BŘEZOVÁ PŘEKLIŽKA	21x625	6	1,700	10,2		
DP3	CEMENTOVĚLÁKNITÁ D.	12,5x625	1	1,115	1,115		
DP4	CEMENTOVĚLÁKNITÁ D.	15x150	–	00,0	15,0		
DP5	CEMENTOVĚLÁKNITÁ D.	12,5x180	–	00,0	15,0		
DD1	CEMENTOVĚLÁKNITÁ D.	12,5x625	2	1,720	3,44		
DD2	CEMENTOVĚLÁKNITÁ D.	12,5x625	6	1,700	10,2		
DD3	CEMENTOVĚLÁKNITÁ D.	12,5x625	1	1,015	1,015		
CELKEM						0,183	

ARCHITEKT ING. ARCH. EVA UCHYTILOVÁ	ZODP.PROJEKTANT ING.ARCH. E. UCHYTILOVÁ	VYPRACOVAL ING.J. Křivka	ING. ARCH. EVA UCHYTILOVÁ Sluneční 2095/5, 594 01 Velké Meziříčí tel. : 608 519 730 IČ: 642 74 055 DIČ: 7355048085	VÝTISK Č.
INVESTOR : Město Velké Meziříčí, Radnická 29/1, 594 01 Velké Meziříčí				
MÍSTO STAVBY: parc. č. 3800/16, 3812, kat. úz. Velké Meziříčí				
AKCE : DĚTSKÁ SKUPINA VELKÉ MEZIŘÍČÍ			FORMÁT 6x A4	
ODDÍL : SO 01 - DĚTSKÁ SKUPINA D.1.1 ARCHITEKTONICKO-STAVEBNÍ ŘEŠENÍ			STUPEŇ DPS	
OBSAH : VÝKRES STŘÍŠKY ST3 A ST4			ARCH. Č. SS/2024/001/DPS	
			DATUM 06/2024	
			MĚŘÍTKO 1:25	Č. V. D.1.1.b-10