


POZNÁMKY

- PŘESNÉ ROZMĚRY KONSTRUKCÍ A JEDNOTLIVÝCH STAVEBNÍCH PRVKŮ JE NUTNÉ PŘED PROVÁDĚNÍM OVĚŘIT PŘÍMO NA STAVBĚ
- PŘI PROVÁDĚNÍ NUTNO DODRŽOVAT ZÁSADY ČSN, PLATNÉ PŘEDPISY, TECHNOLOGICKÉ POSTUPY, DETAILS A DOPORUČENÍ VÝROBCŮ JEDNOTLIVÝCH MATERIÁLŮ
- DOKUMENTACE JE ZPRACOVÁNA NA ÚROVNI PROVÁDĚCÍ DOKUMENTACE S OHLEDEM NA VÝBĚR ZHOTOVITELE S OBECNÝM POPISEM VÝROBKŮ A MATERIÁLŮ, POPŘ. S UVEDENÍM DOPORUČENÉHO VÝROBCE ČI ZNAČKY SPLŇUJÍCÍ PARAMETRY PROJEKTU; PODROBNĚJŠÍ TECHNICKÉ ŘEŠENÍ S KONKRÉTNÍMI VÝROBKY A MATERIÁLY BUDE DOPRACOVÁNO DODAVATELEM STAVBY V DALŠÍM STUPNI PD "DODAVATELSKÁ DOKUMENTACE STAVBY" VČ. AKTUALIZACE VAZBY NA DOTČENÉ PROFESE

ARCHITEKT ING. ARCH. EVA UCHYTILOVÁ		ZODP.PROJEKTANT ING.ARCH. E. UCHYTILOVÁ	VYPRACOVAL ING.J. Křivka	ING. ARCH. EVA UCHYTILOVÁ Sluneční 2095/5, 594 01 Velké Meziříčí tel. : 608 519 730 IČ: 642 74 055 DIČ: 7355048085		VÝTISK Č.
						
INVESTOR : Město Velké Meziříčí, Radnická 29/1, 594 01 Velké Meziříčí						
MÍSTO STAVBY: parc. č. 3800/16, 3812, kat. úz. Velké Meziříčí						
AKCE : DĚTSKÁ SKUPINA VELKÉ MEZIŘÍČÍ				FORMÁT	15x A4	
				STUPEŇ	DPS	
ODDÍL : SO 01 - DĚTSKÁ SKUPINA D.1.1 ARCHITEKTONICKO-STAVEBNÍ ŘEŠENÍ				ARCH. Č.	SS/2024/001/DPS	
				DATUM	06/2024	
OBSAH : DETAILY						
				MĚŘÍTKO .	Č. V.	D.1.1.b-11


DETAIL - CS.1 PŮDORYS OKENNÍHO OSTĚNÍ PRO STĚNU TL. 300 MM + ETICS

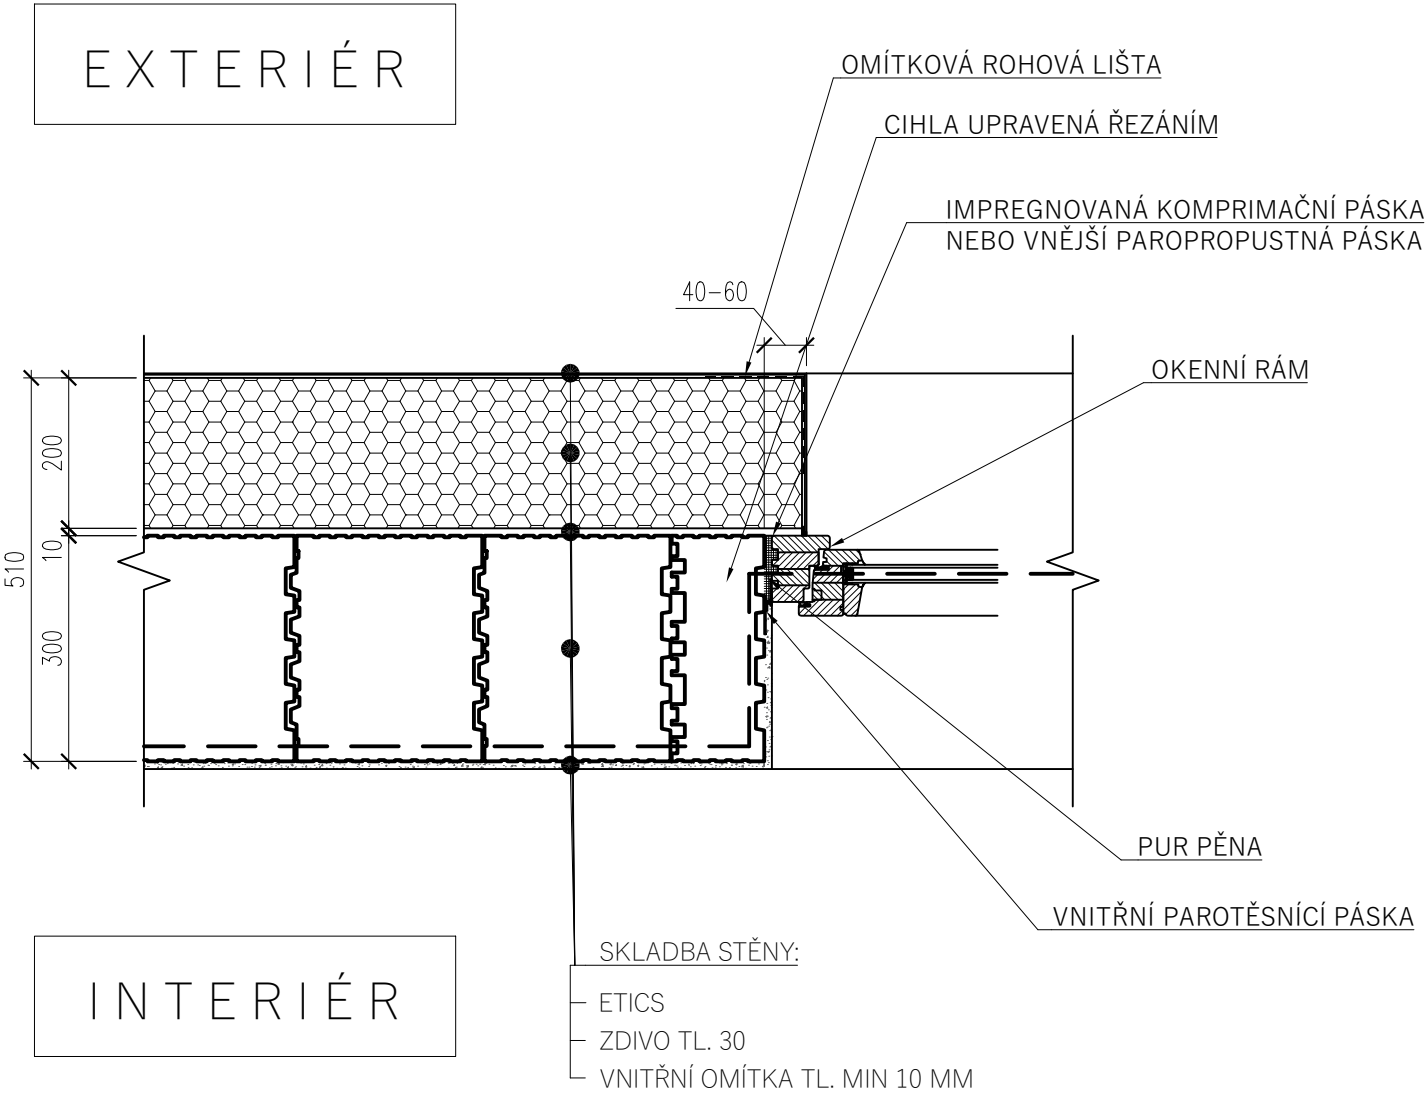

Poznámka

ŘEŠENÍ PŘIPOJOVACÍ SPÁRY OKNA DLE KONKRÉTNÍHO DODAVATELE OKEN, PROVEDENÍ DLE ČSN 74 6077.
KONKRÉTNÍ VOLBU OMÍTKY KONZULTOVAT S DODAVATELEM.
— — — VZDUCHOTĚSNÁ ROVINA

DETAIL - CS.2 ŘEZ OKENNÍHO PARAPETU PRO STĚNU TL. 300 MM + ETICS

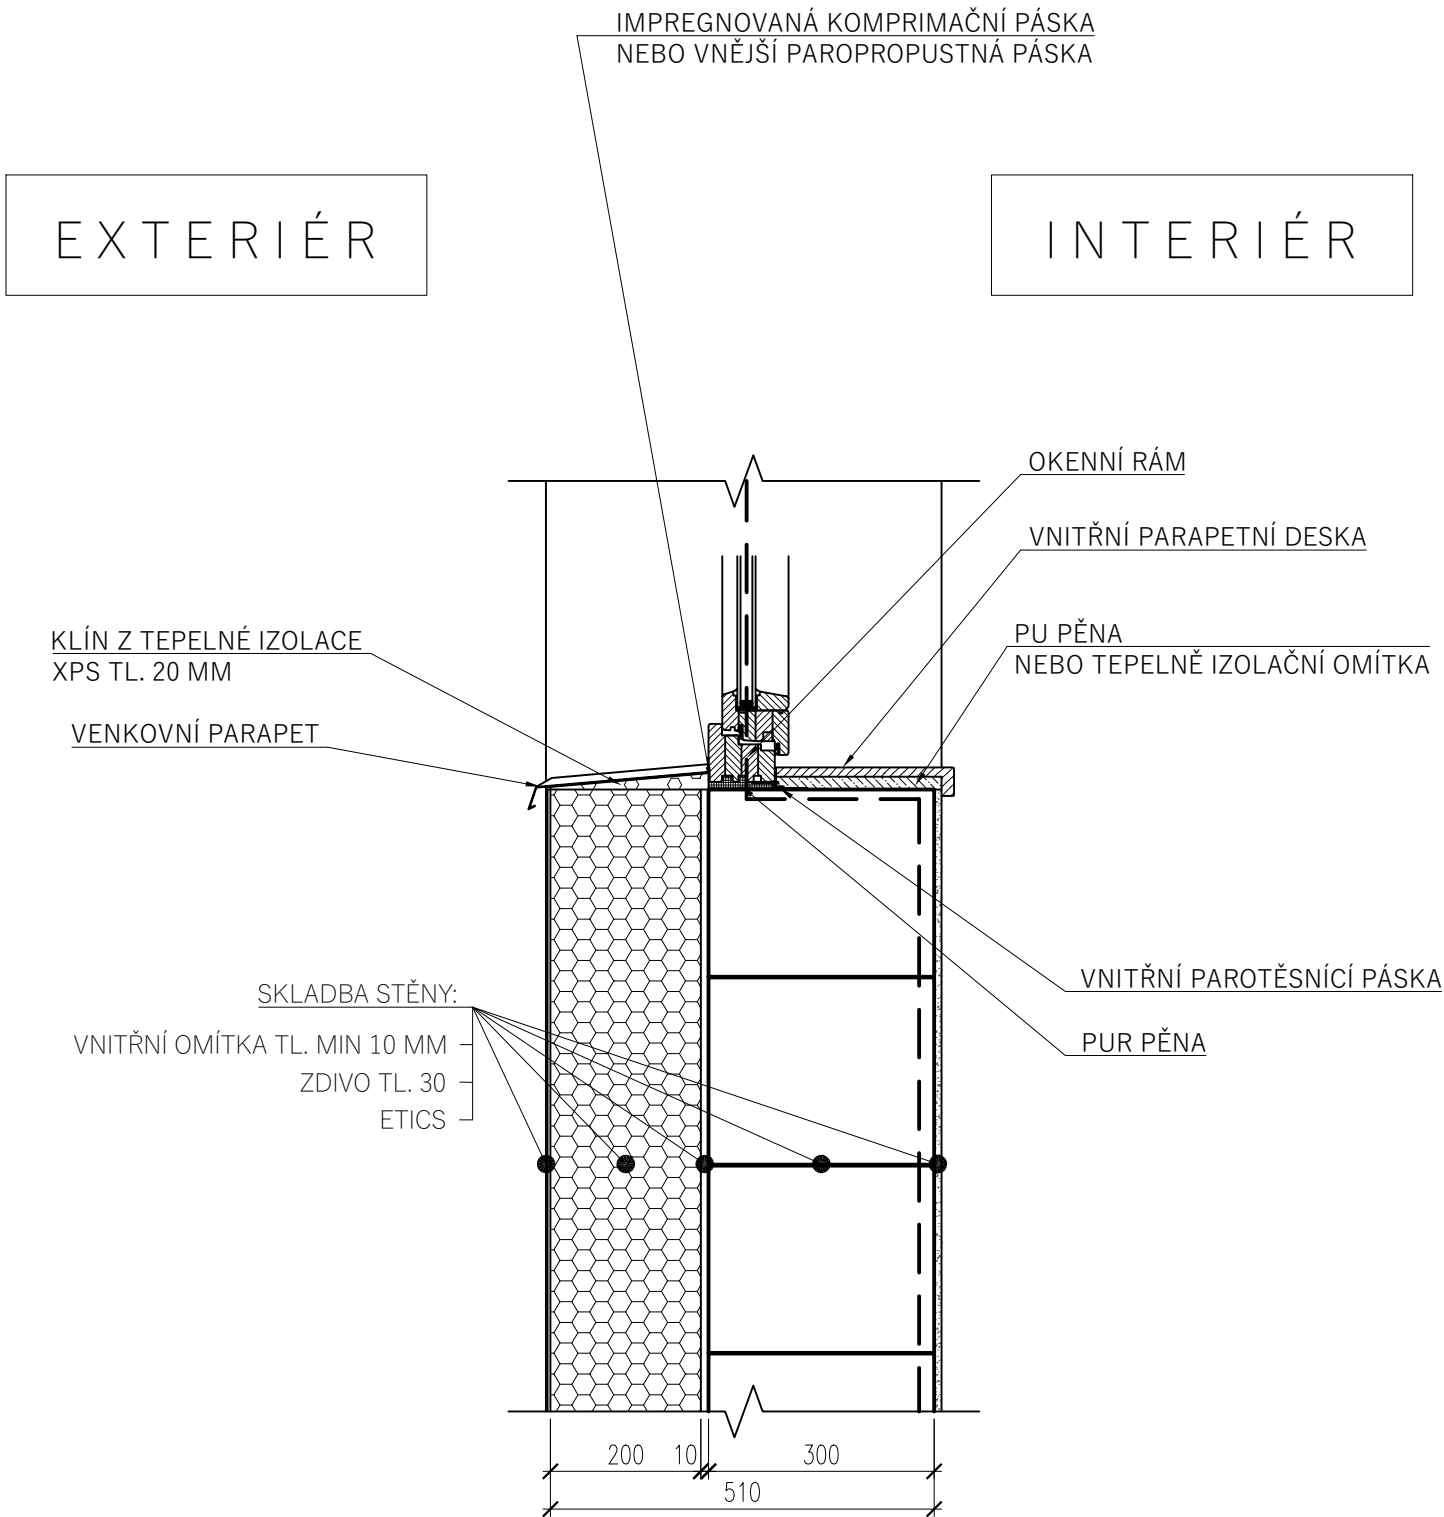


Poznámka

ŘEŠENÍ PŘIPOJOVACÍ SPÁRY OKNA DLE KONKRÉTNÍHO DODAVATELE OKEN, PROVEDENÍ DLE ČSN 74 6077.
KONKRÉTNÍ VOLBU OMÍTKY KONZULTOVAT S DODAVATELEM.

— — — VZDUCHOTĚSNÁ ROVINA

DETAIL - CS.3 ŘEZ OKENNÍHO NADPRAŽÍ PRO STĚNU TL. 300 MM + ETICS

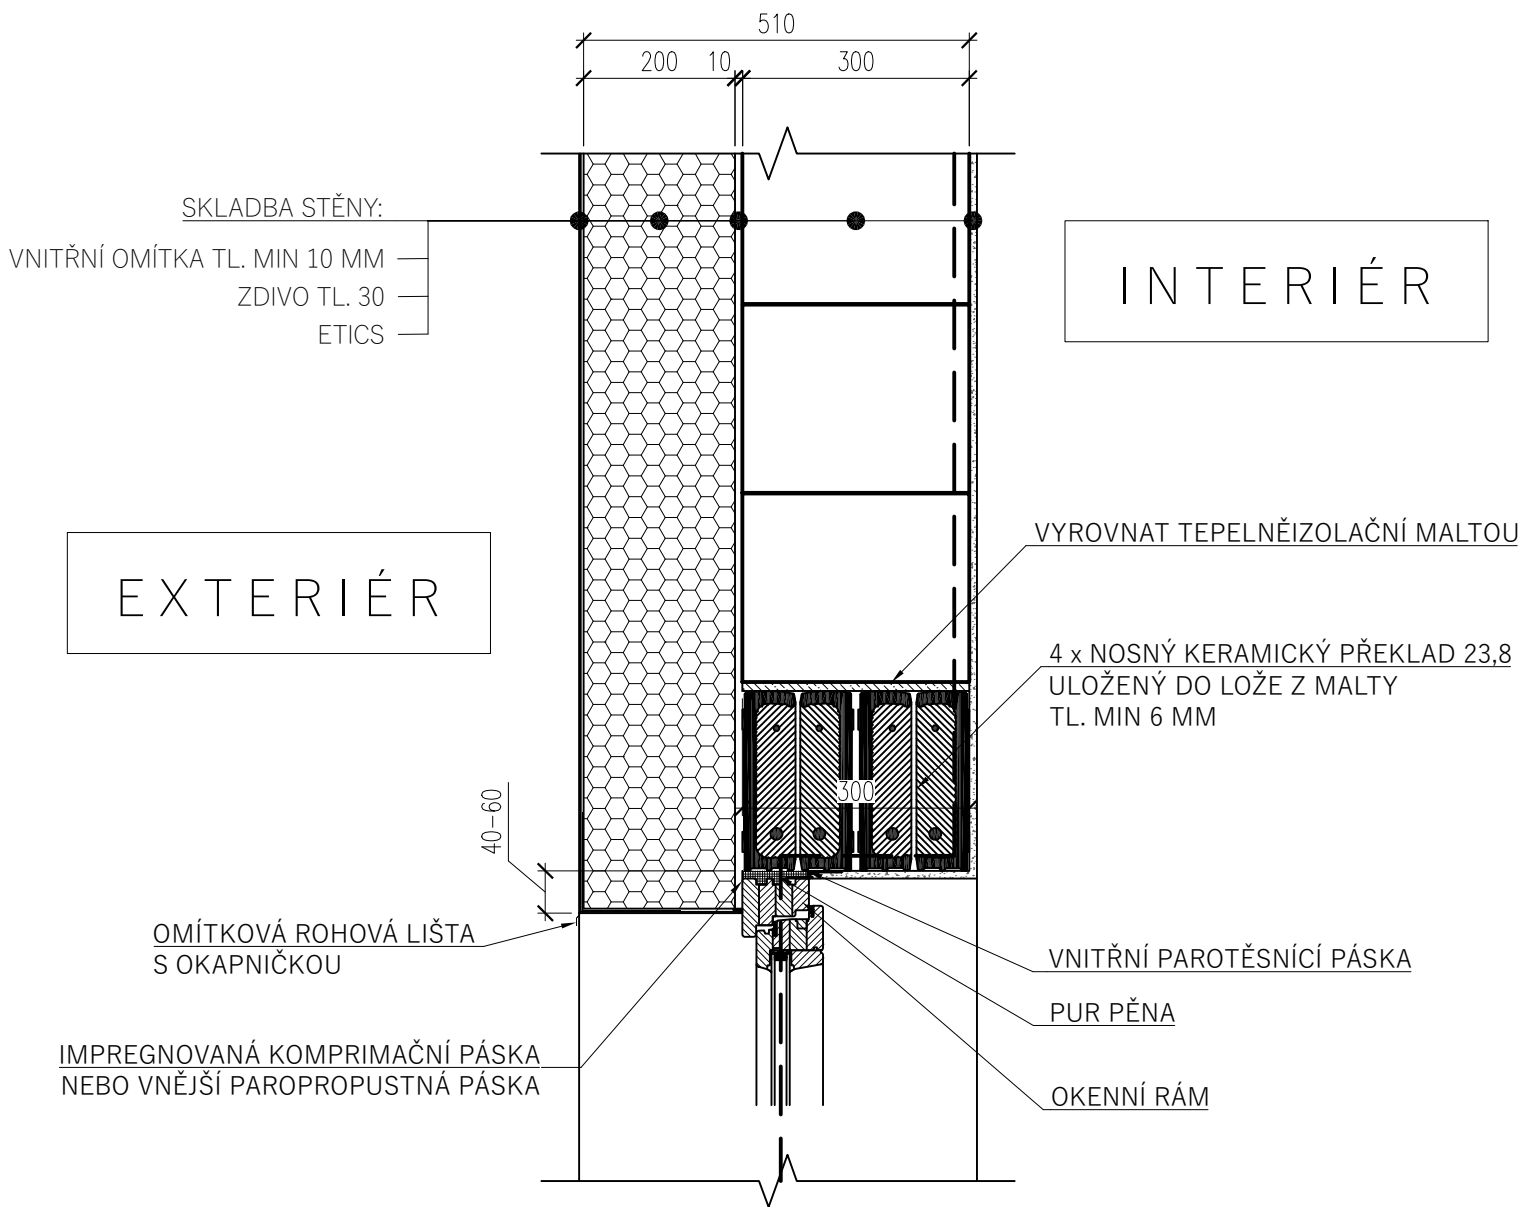

Poznámka


ŘEŠENÍ PŘIPOJOVACÍ SPÁRY OKNA DLE KONKRÉTNÍHO DODAVATELE OKEN, PROVEDENÍ DLE ČSN 74 6077.

KONKRÉTNÍ VOLBU OMÍTKY KONZULTOVAT S DODAVATELEM.

— — — VZDUCHOTĚSNÁ ROVINA

DETAIL - CS.4 ŘEZ OKENNÍHO NADPRAŽÍ PRO STĚNU TL. 300 MM + ETICS

ŘEŠENÍ DETAILU PRO OTVORY S ŽALUZIOVÝM BOXEM

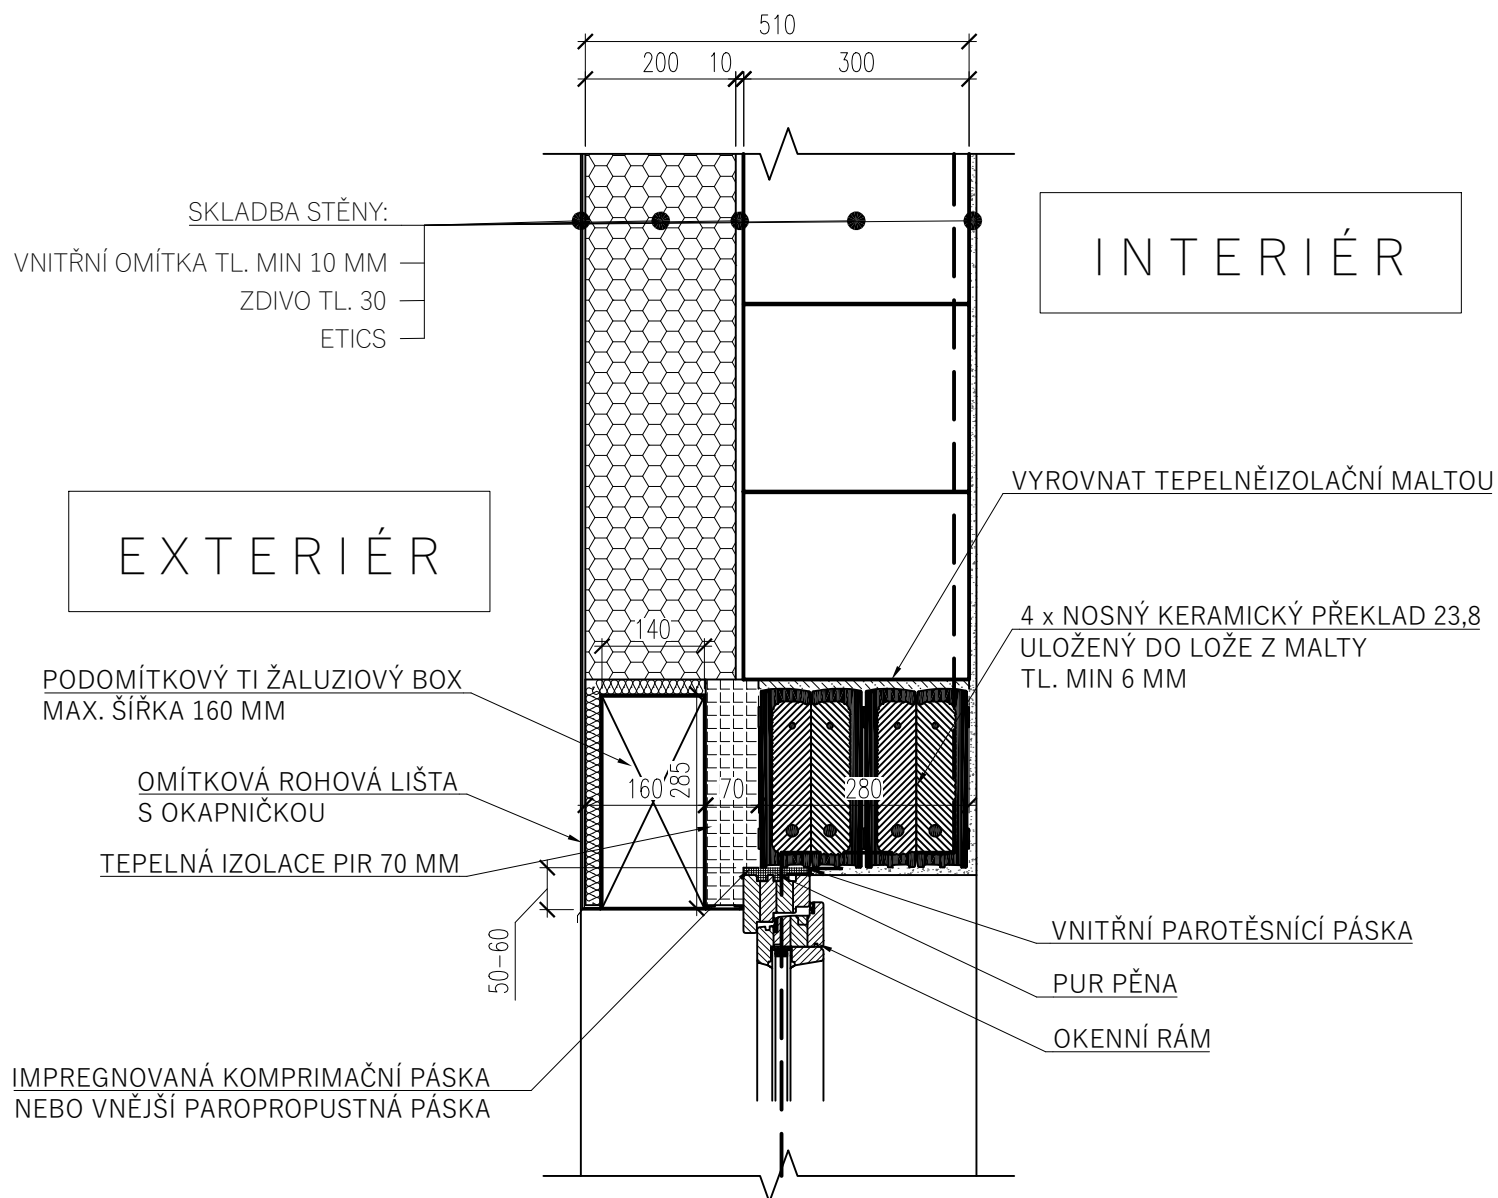

Poznámka


ŘEŠENÍ PŘIPOJOVACÍ SPÁRY OKNA DLE KONKRÉTNÍHO DODAVATELE OKEN, PROVEDENÍ DLE ČSN 74 6077.

KONKRÉTNÍ VOLBU OMÍTKY KONZULTOVAT S DODAVATELEM.

PODOMÍTKOVÝ ŽALUZIOVÝ BOX TEPELNĚ IZOLAČNÍ KONZULTOVAT S DODAVATELEM.

— — — — — VZDUCHOTĚSNÁ ROVINA


DETAIL - CS.5 PŮDORYS KOUTU ZDIVA PRO STĚNU TL. 300 MM + ETICS

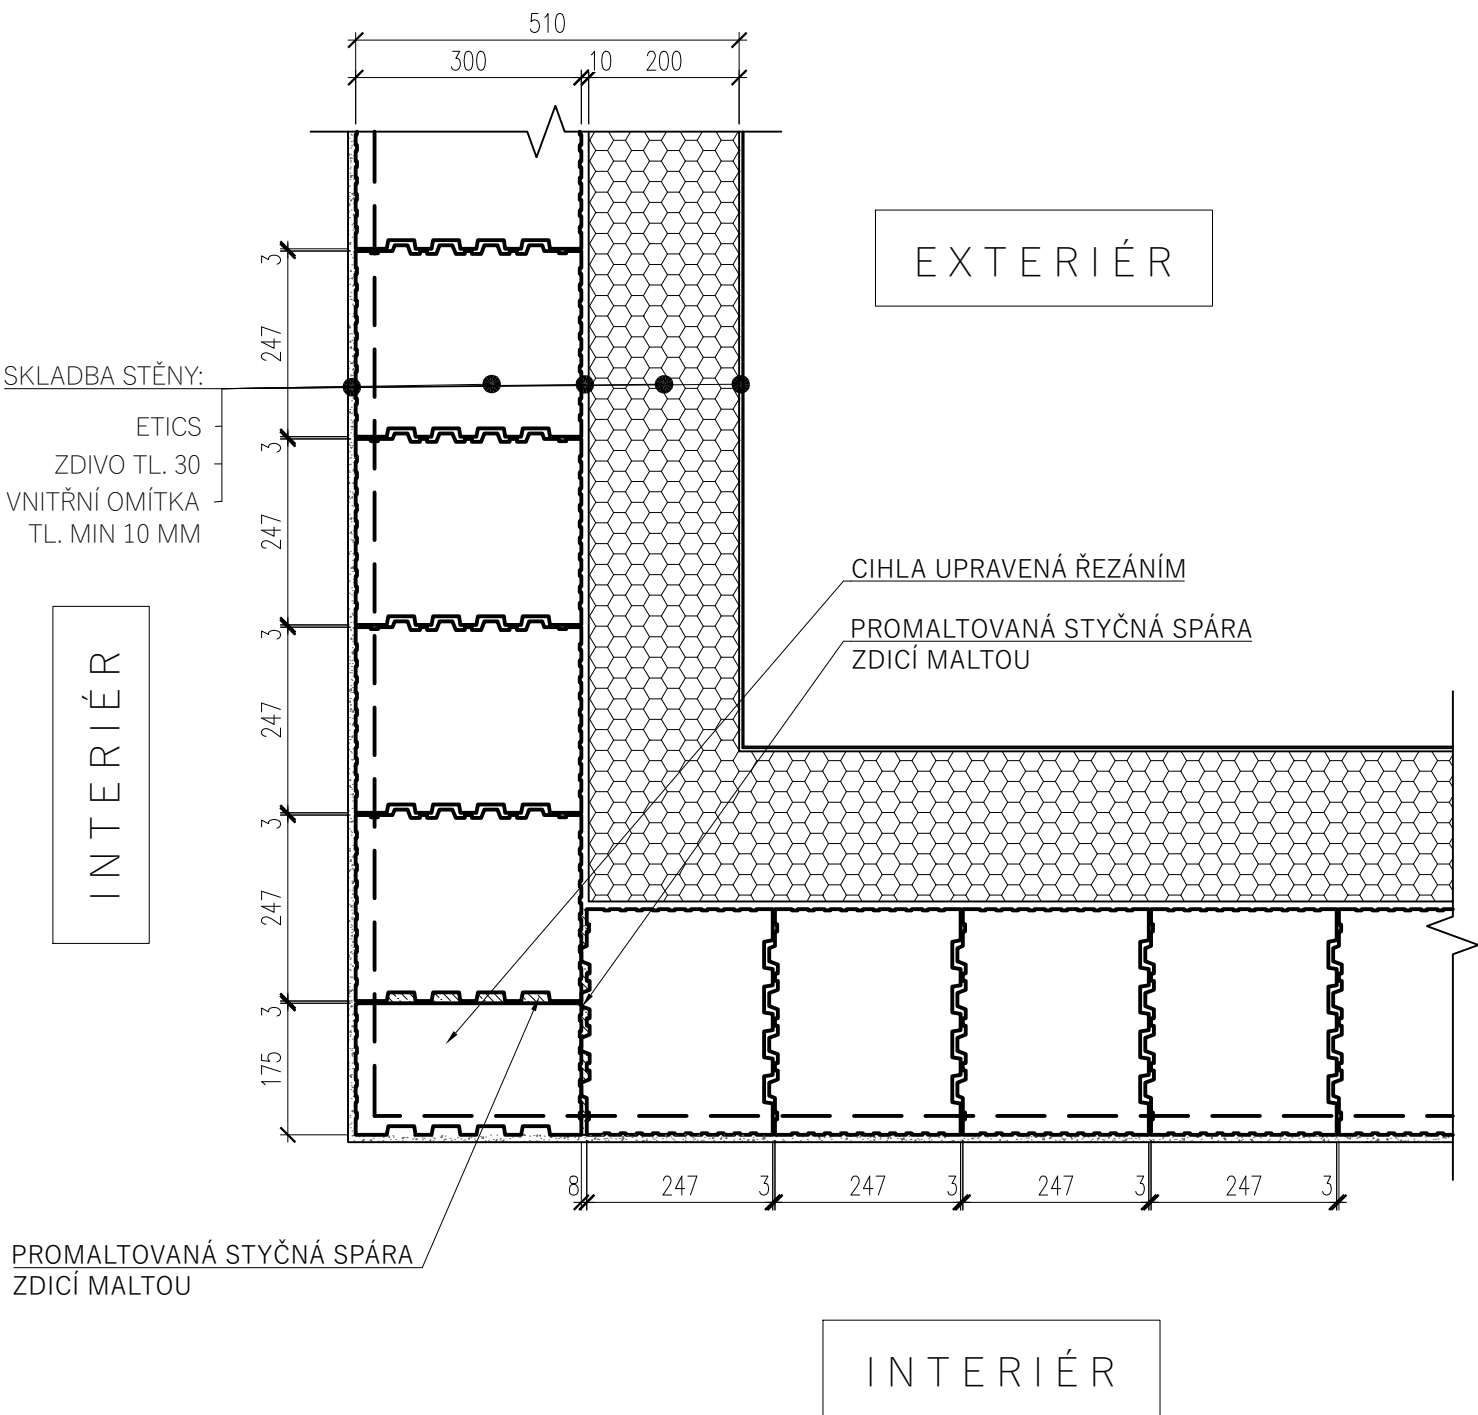

Poznámka
KONKRÉTNÍ VOLBU OMÍTKY KONZULTOVAT S DODAVATELEM.
— — — — — VZDUCHOTĚSNÁ ROVINA

DETAIL - CS.6 ŘEZ PODLAHOU NA TERÉNU PRO STĚNU TL. 300 MM + ETICS

SOKL ZATEPLENÝ POMOCÍ XPS

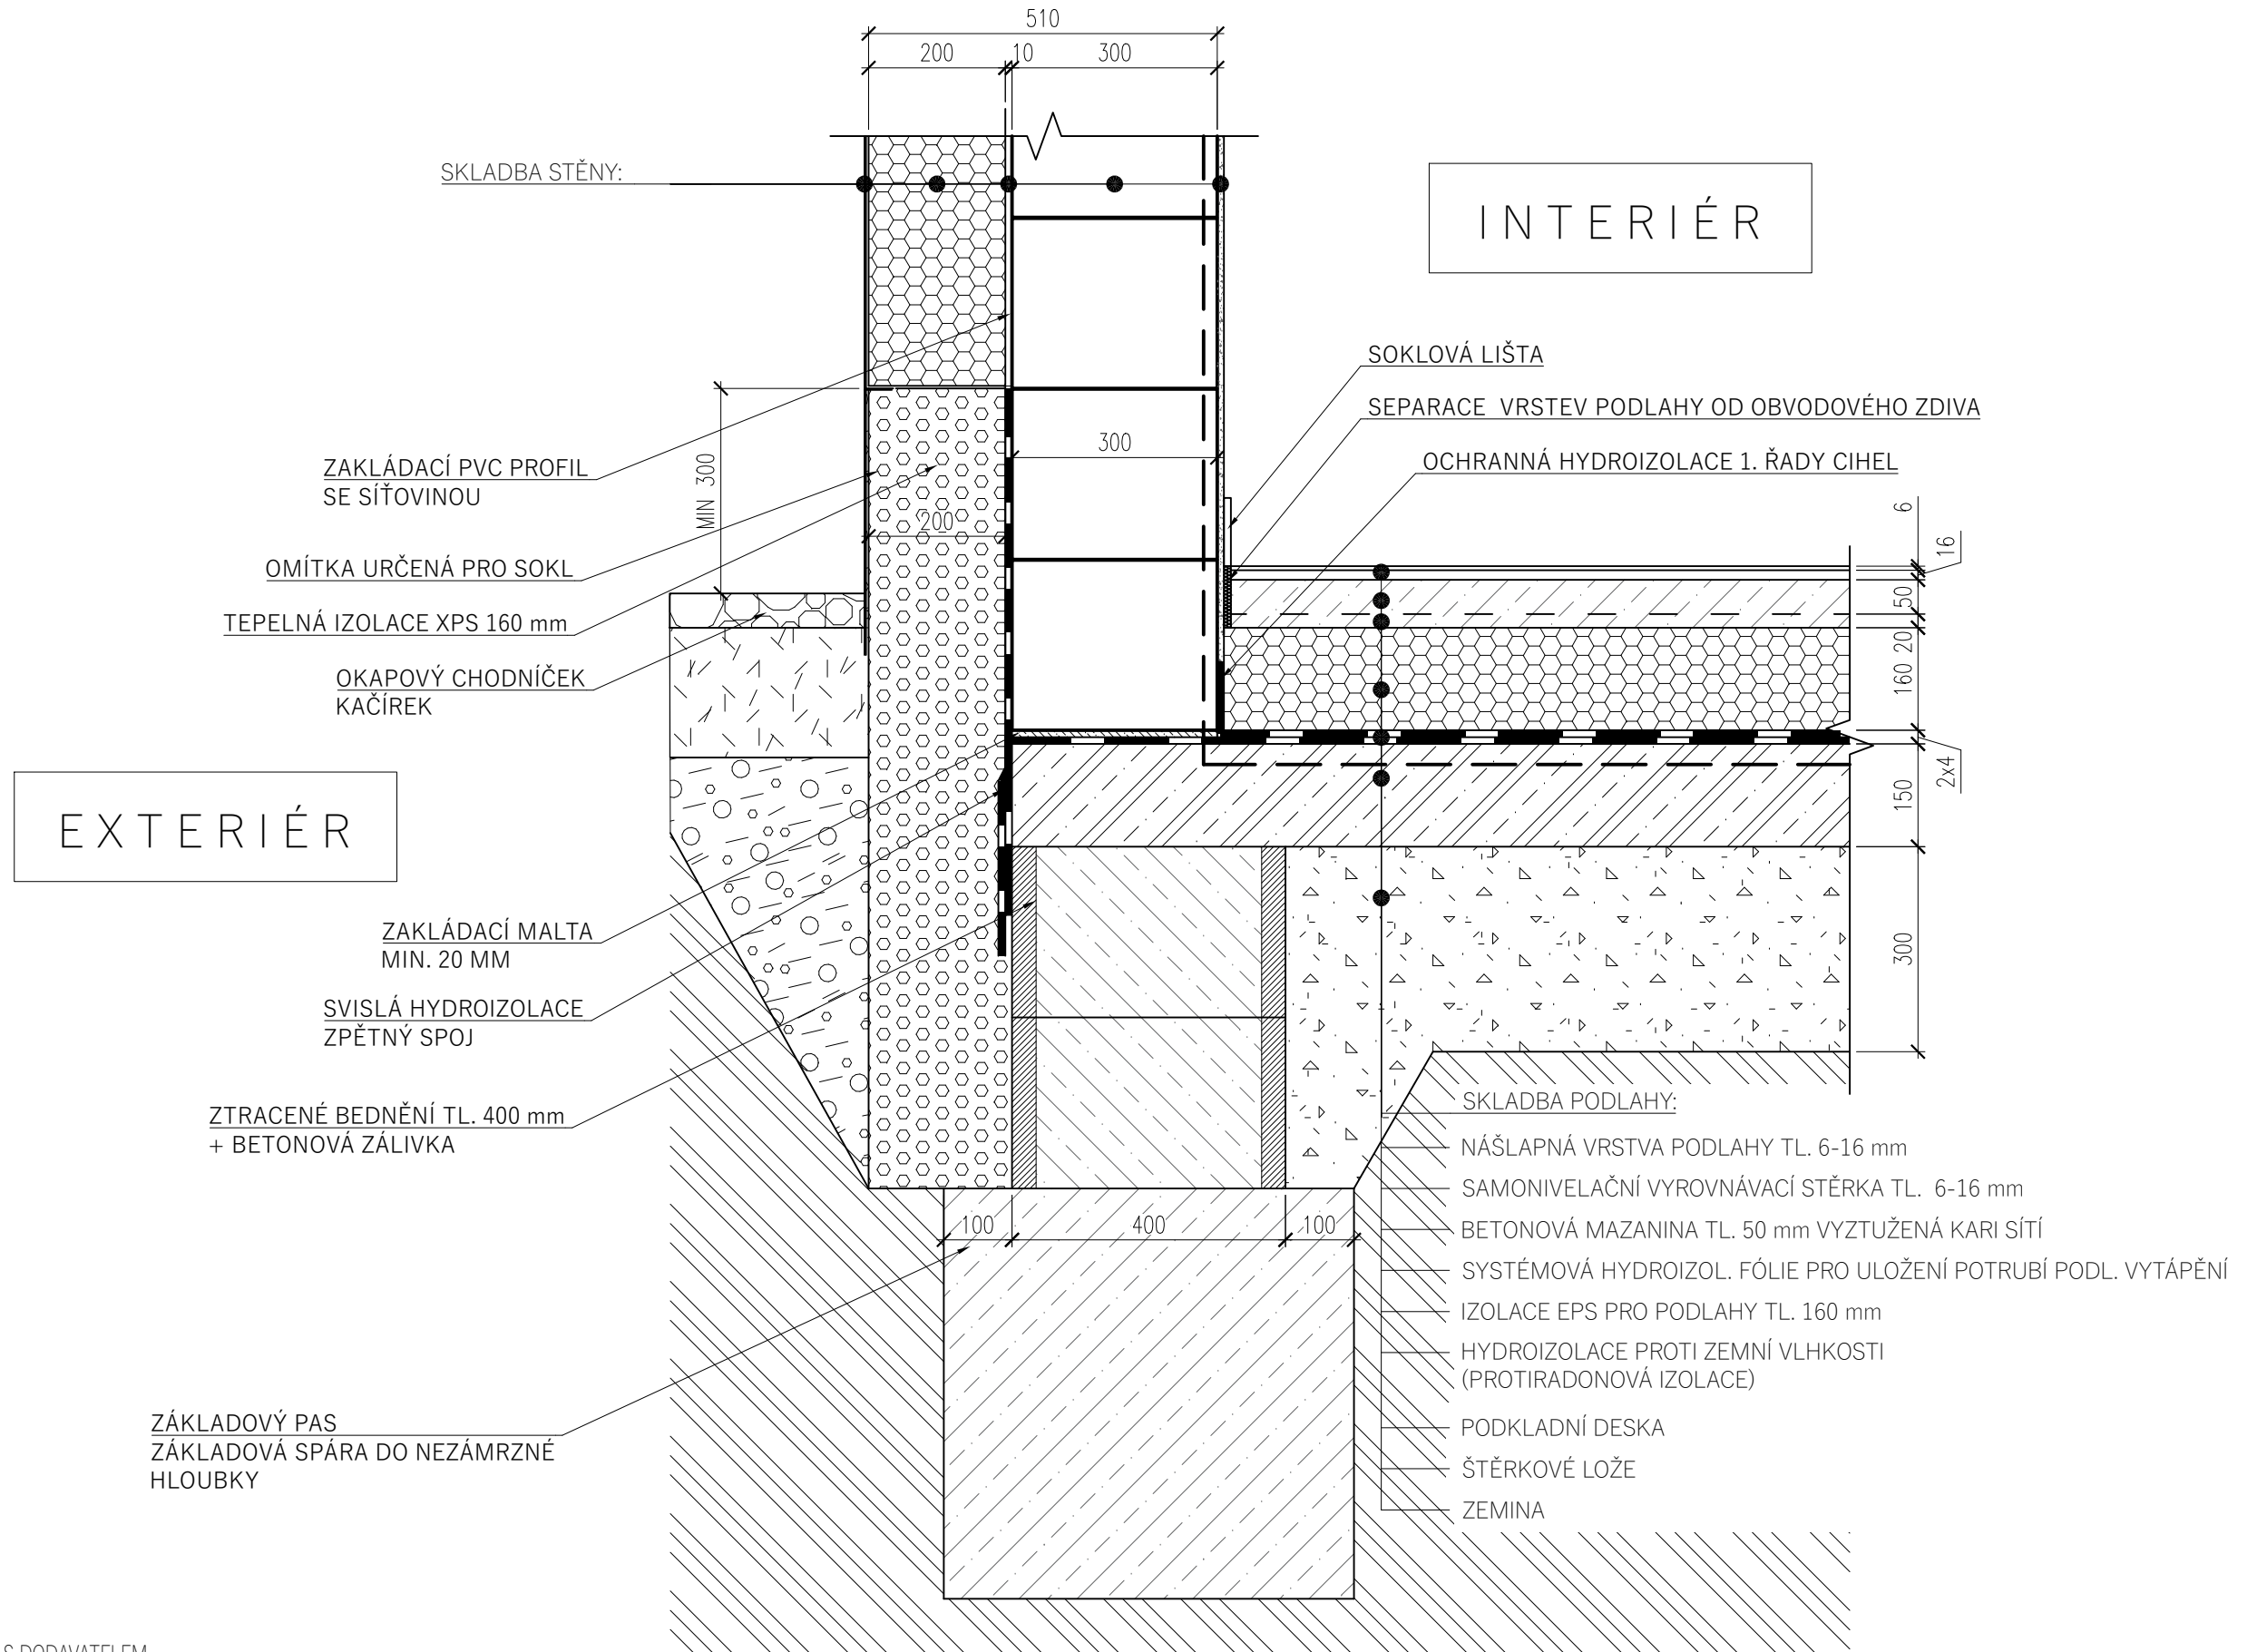


Poznámka

KONKRÉTNÍ VOLBU OMÍTKY KONZULTOVAT S DODAVATELEM.

— — — VZDUCHOTĚSNÁ ROVINA

ZDĚNÝ KONSTRUKČNÍ SYSTÉM Z KERAMICKÝCH BROUŠENÝCH BLOKŮ

MĚŘÍTKO:
1:10


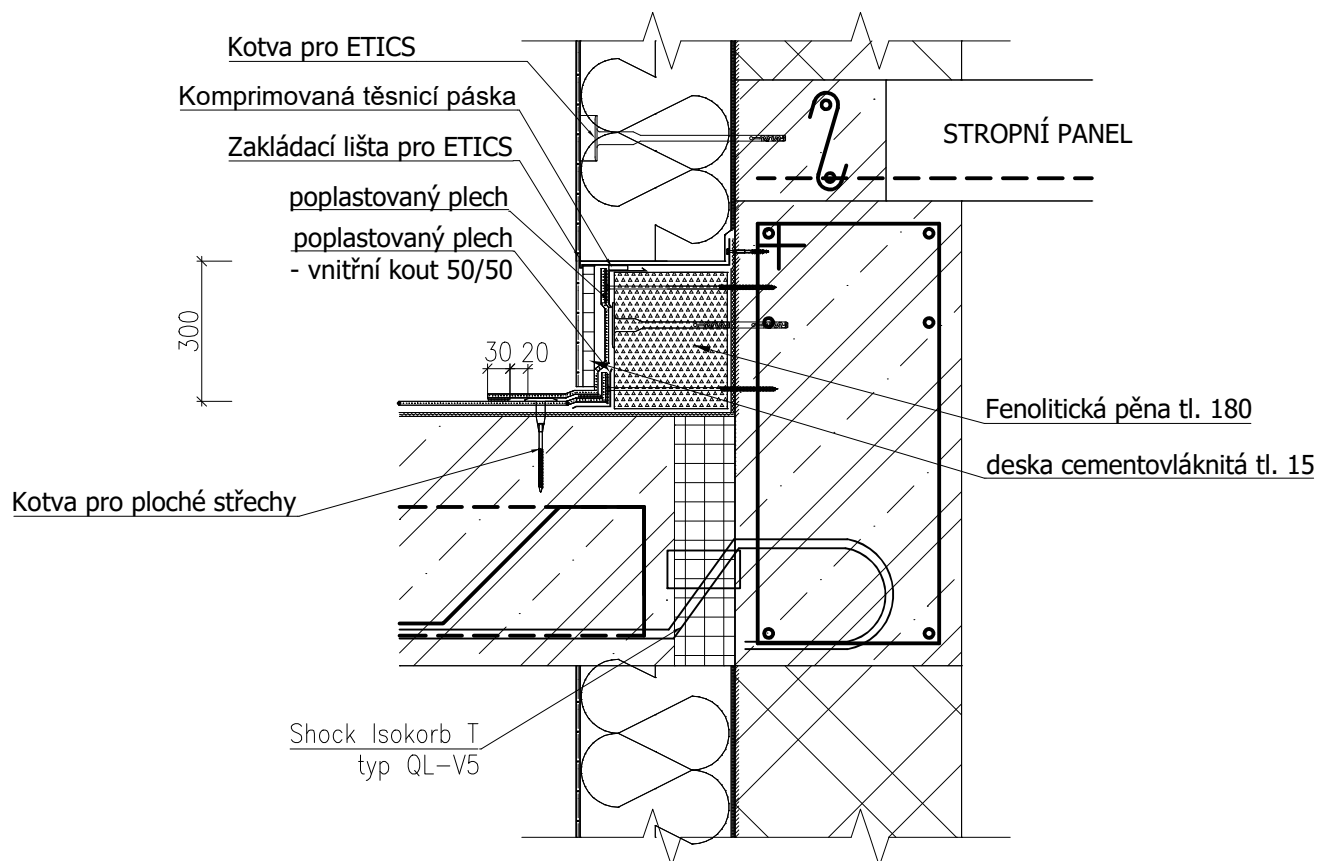


Řešení nosných konstrukcí musí respektovat doporučení výrobce konstrukčního systému či statika a musí být vzduchotěsné

ŘEŠENÍ S UPEVNĚVACÍM PROFILEM FP

Materiálové a konstrukční řešení stěny musí umožnit spolehlivé nakotvení a přenos zatížení od upevňovacích profilů FP.

svařovací provazec
Upevňovací děrovaný kovový profil

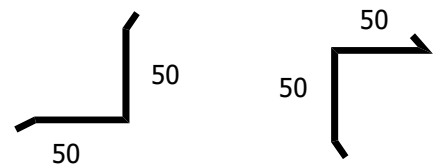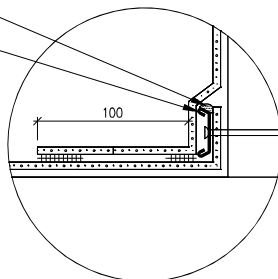


Při provádění ETICS až po provedení konstrukce střechy je nutno detail napojení zabezpečit proti zatečení vytažením hydroizolace na svislou nosnou konstrukci.


Spolehlivost hydroizolační konstrukce konkrétní stavby je nutné vždy ověřit postupem podle Směrnice ČHS 01.

DETAIL - D.2 BETONOVÁ STŘÍŠKA - OKRAJE STŘECHY



OKRAJ S OKAPNÍČKOU

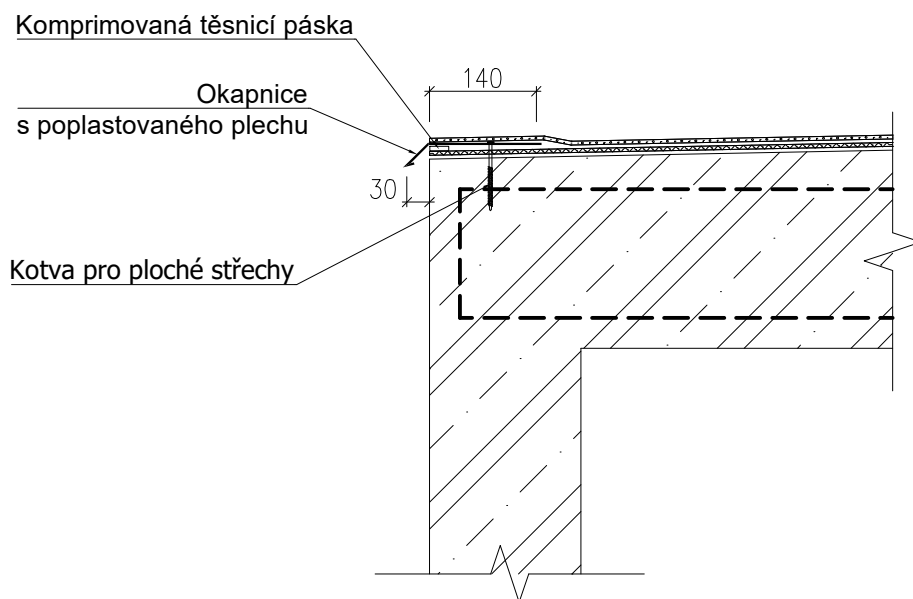


BOČNÍ A HORNÍ OKRAJ SE ZÁVĚTRNOU LIŠTOU

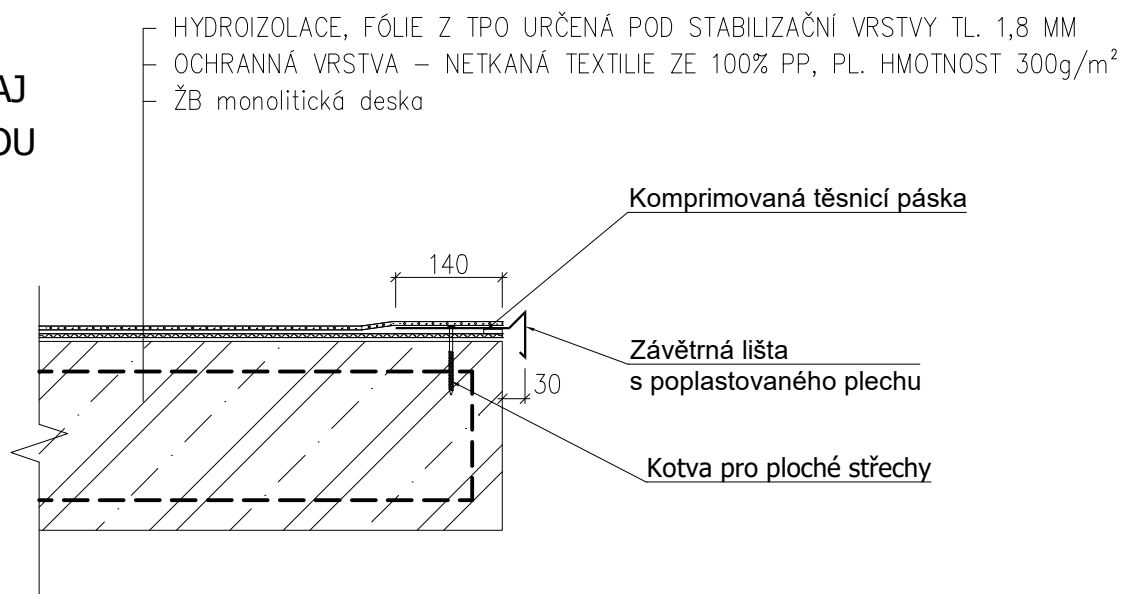

Profily z poplastovaného plechu

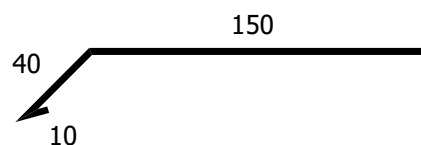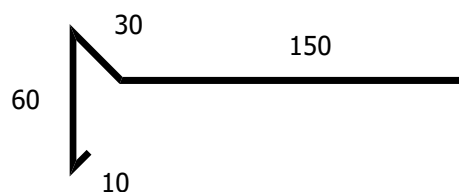


Spolehlivost hydroizolační konstrukce konkrétní stavby je nutné vždy ověřit postupem podle Směrnice ČHS 01.

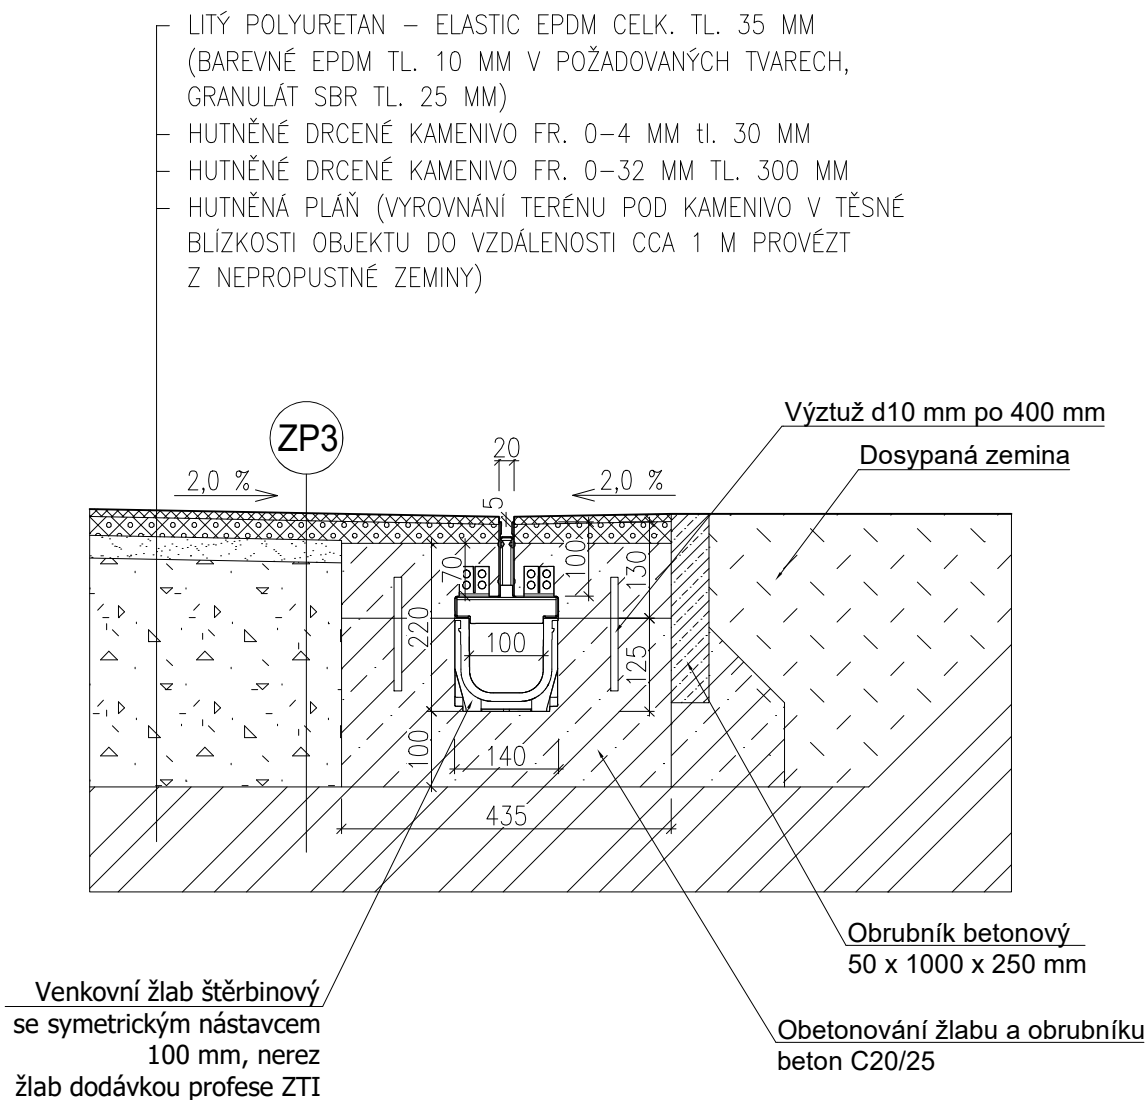


DETAIL - S1/1

- PRANÉ ŘÍČNÍ KAMENIVO FRAKCE 16–22 TL. 50 MM
- OCHRANNÁ VRSTVA – NETKANÁ TEXTILIE ZE 100% PP, PL. HMOTNOST 500g/m²
- HYDROIZOLACE, FÓLIE Z TPO URČENÁ POD STABILIZAČNÍ VRSTVY TL. 1,8 MM
- TEPELNÁ IZOLACE, XPS 300 TL. 60 MM
- TEPELNÁ IZOLACE, EPS 150 VČ. SPÁDOVÝCH KLÍNŮ TL. 190–400 MM
- PAROZÁBRANA – PÁS Z SBS MODIF. ASFALTU S AL VLOŽKOU A JEMNOZRNNÝM POSYPEM TL. 4 MM
- PŘÍPRAVNÝ NÁTĚR PODKLADU – ASFALTOVÁ, VODOU ŘEDITELNÁ EMULZE
- STROPNÍ PŘEDPJATÝ PANEL tl. 160 MM

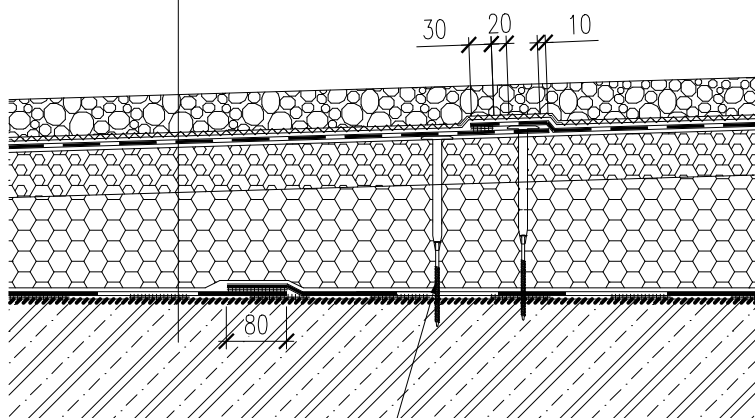


Montážní kotvení
PIR, EPS - 2 ks / m²


DETAIL - S1/2

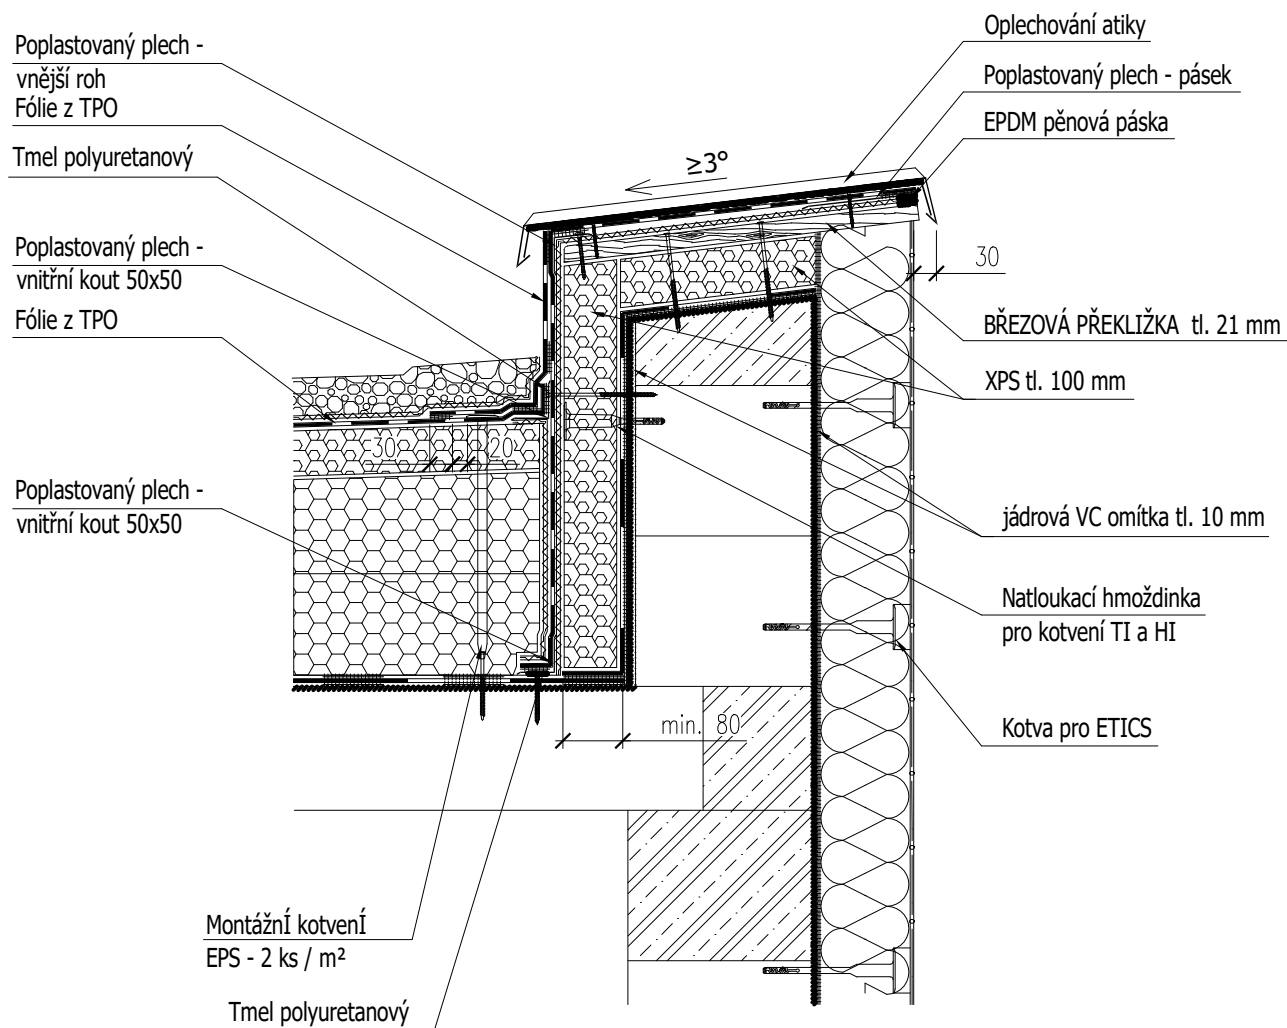

Profily z poplastovaného plechu

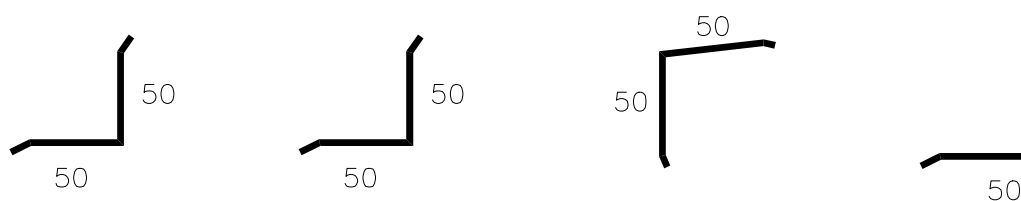


DETAIL - S1/3

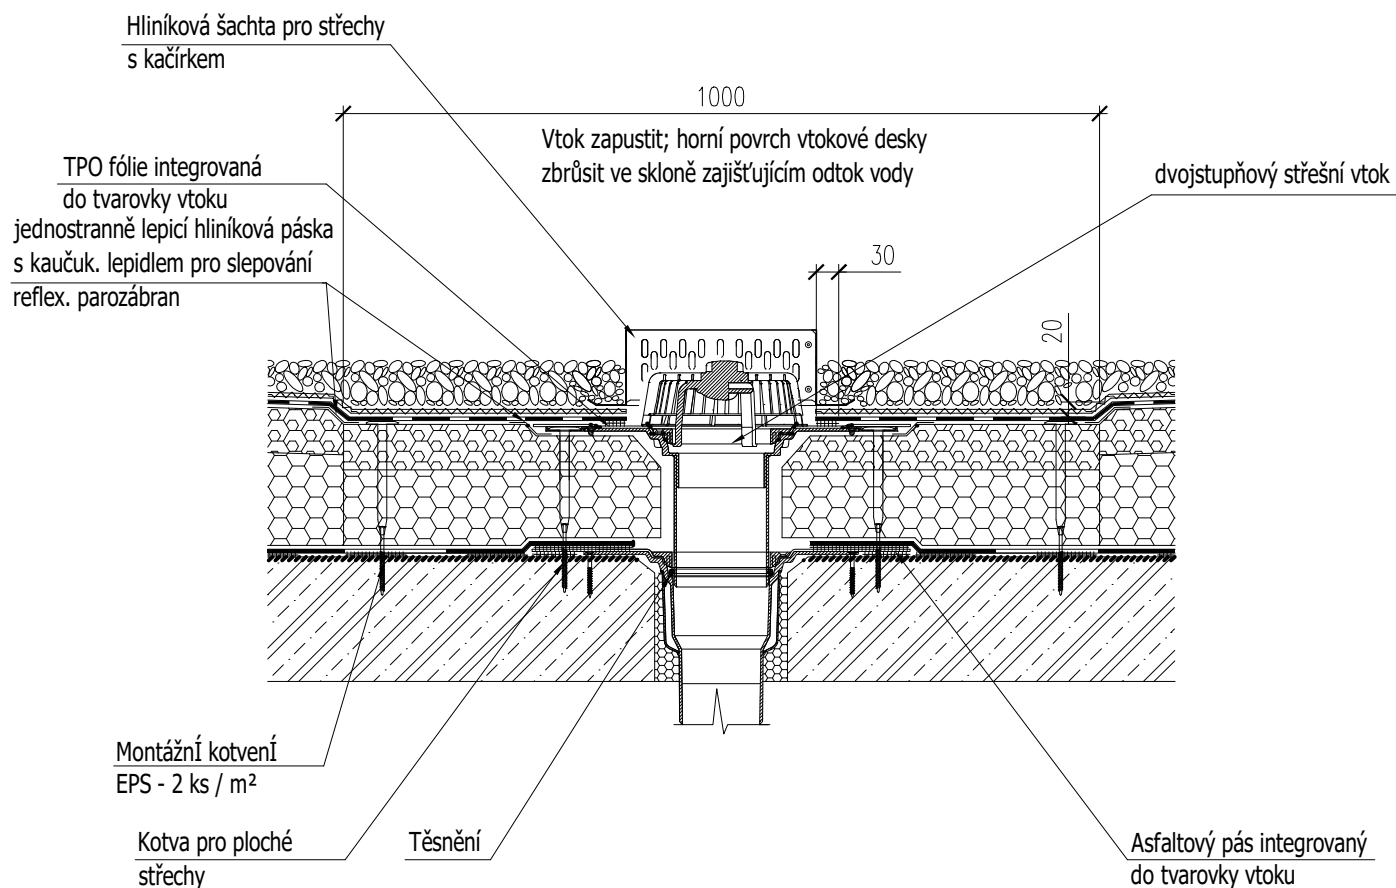


Poznámka

- stejný způsob osazení jako střešního vtoku lze aplikovat i dalších střešních prvků s manžetou pro napojení na hydroizolaci (odvětrání kanalizace, prostupy pro kabely a potrubí)

ODVĚTRÁNÍ PRO NAPOJENÍ NA POTRUBÍ

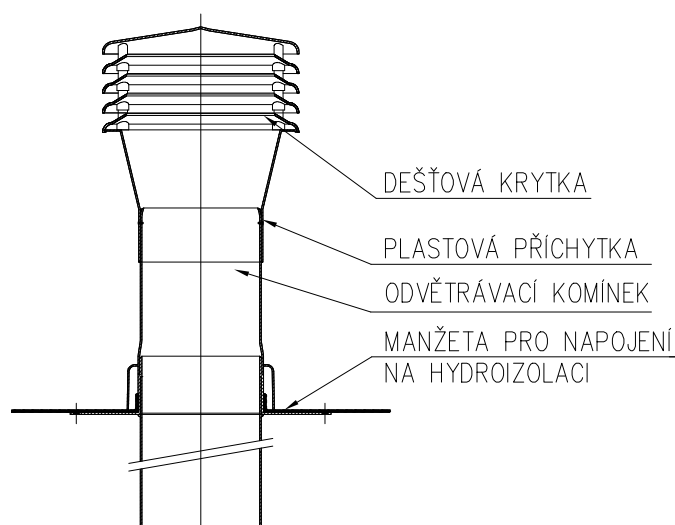

PROSTUP PRO KABELY

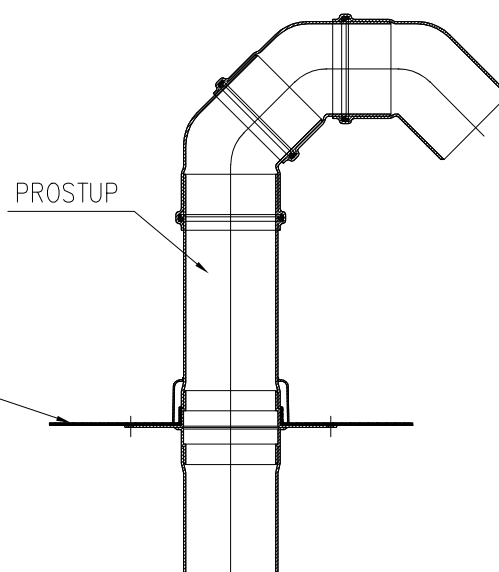

Svislý řez

- Tenkovrstvá omítka na silikonsilikátové bázi, zrnitosti 1-3 mm
- Probarvený podkladní nátěr na bázi akrylátové disperze pro sjednocení savosti a odstínu podkladu
- Stěrková cement. hmota pro lepení s výztužnou sklovláknitou tkaninou s gramáží 160g/m²
- Tepelná izolace z tužených minerálních desek s podélnou orientací vláken (lepená a kotvená)
- Lepicí hmota cementová
- Omítková směs pro jádrové omítky
- Zdivo z cihelných bloků broušených
- Vnitřní jádrová VC omítka + štuk

