




ŘEZ IV–IV 1: 25

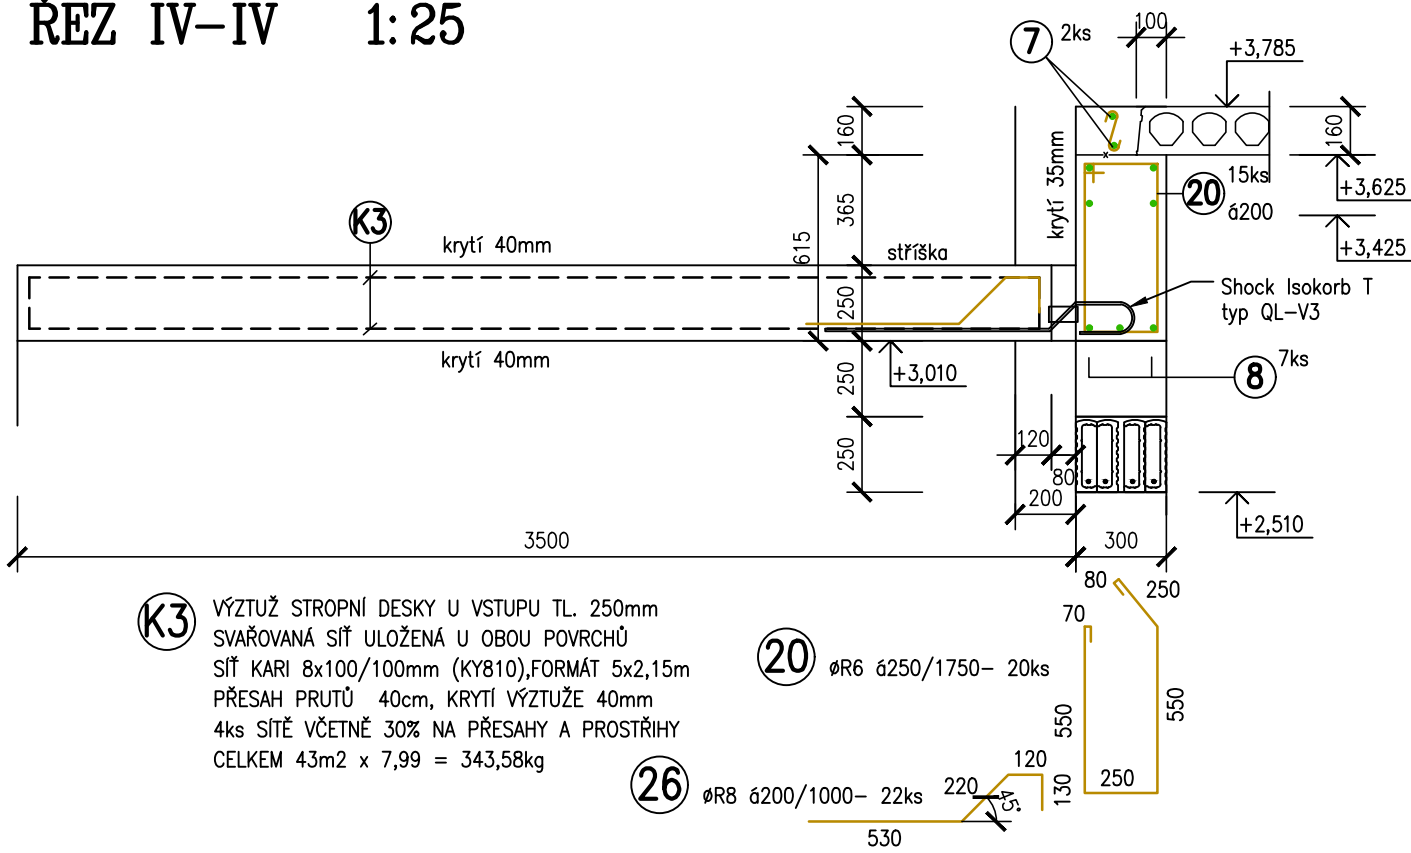


ŘEZ V–V 1: 25

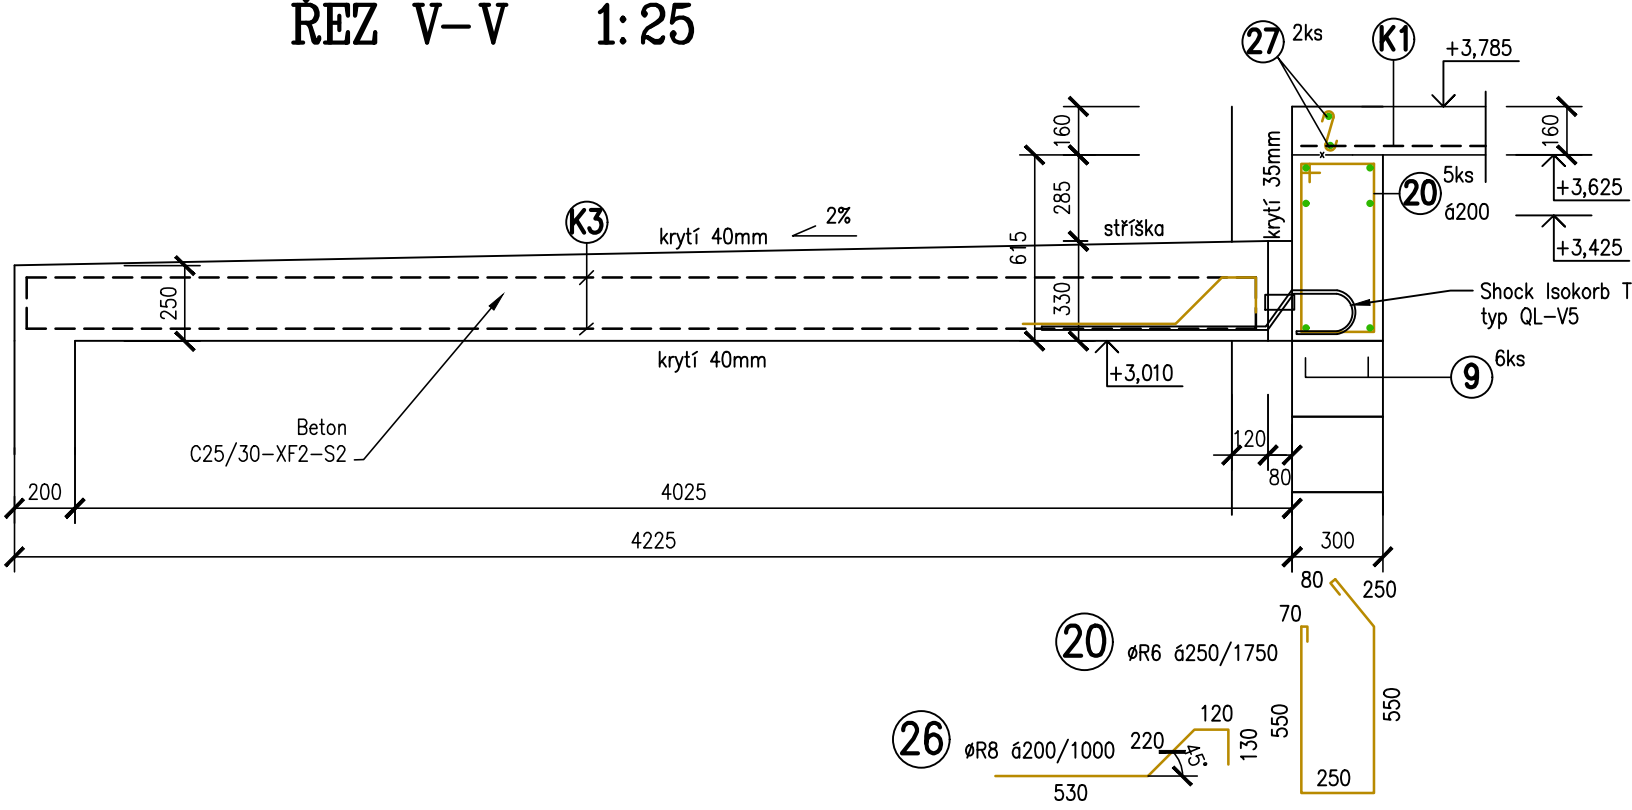


ŘEZ XI–XI 1: 25

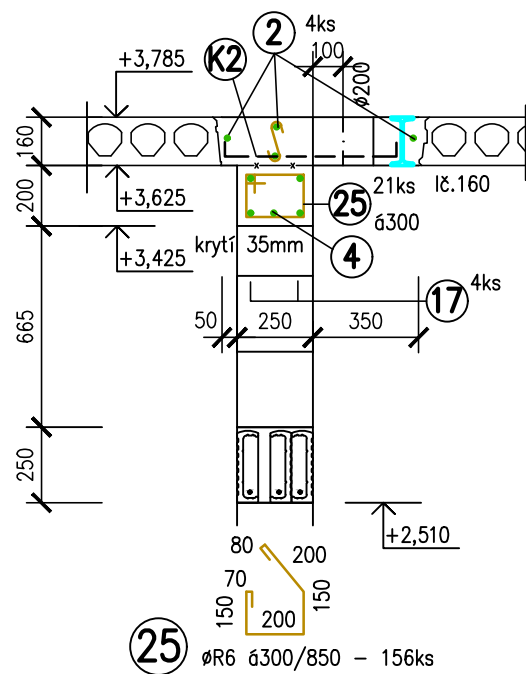


ŘEZ VI–VI 1: 25

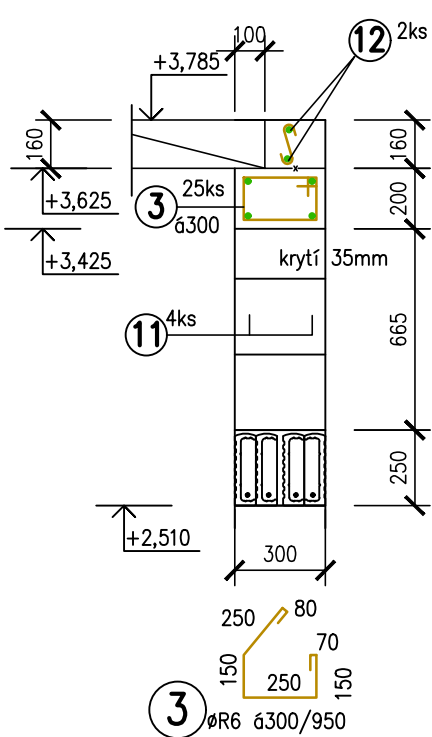


ŘEZ VII–VII 1: 25

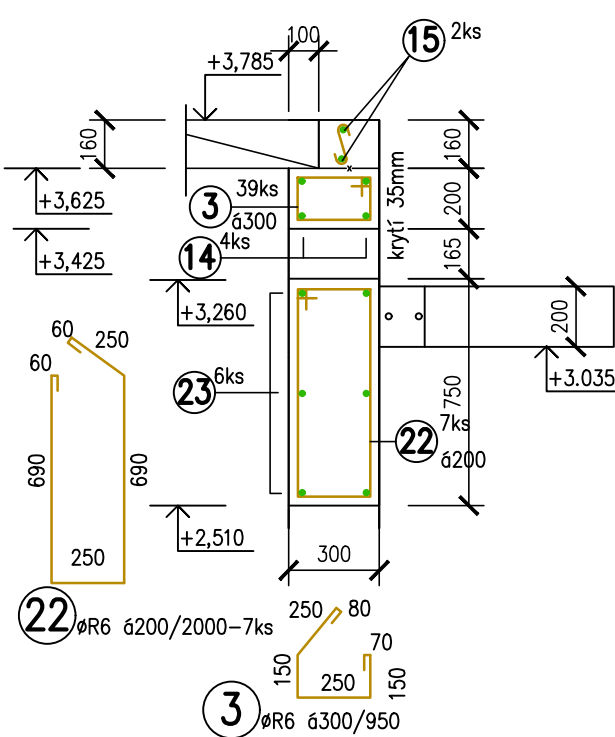

ŘEZ VIII–VIII 1: 25

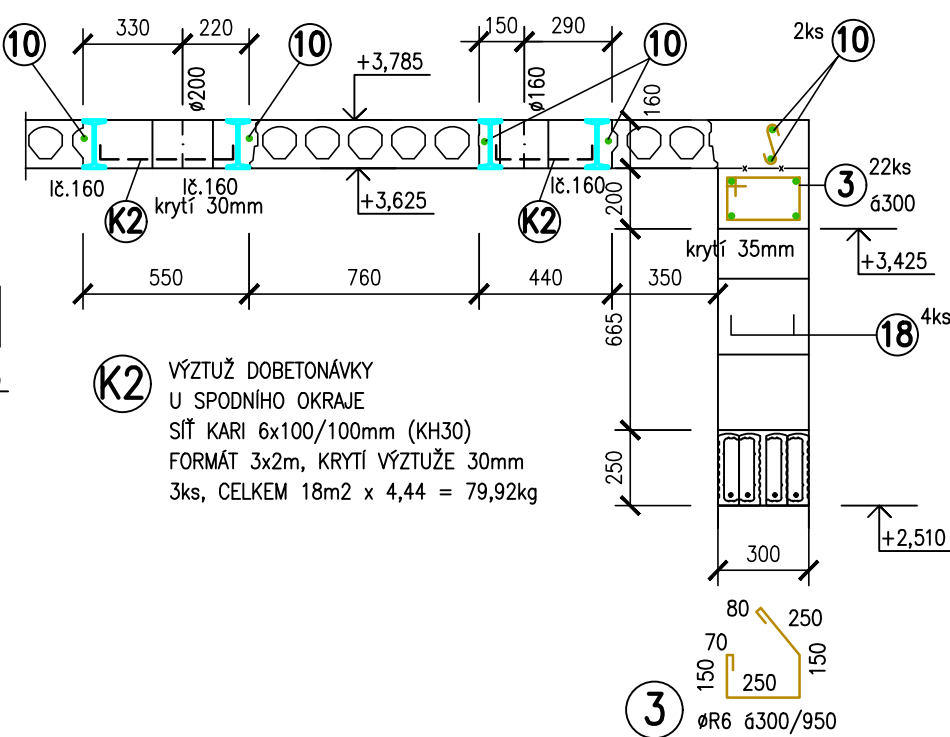

ŘEZ IX–IX 1: 25

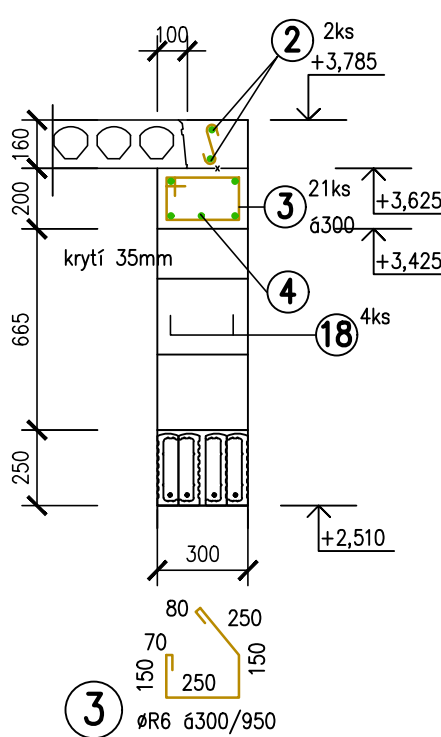


POZNÁMKA

POZEDNÍ VĚNCE PROVEDENY PO OBVODĚ CELÉHO OBJEKTU A NA VNITŘNÍCH STĚNÁCH. ŠÍŘKA VĚNCE SE ROVNÁ ŠÍŘCE STĚNY – 250 A 300mm. VÝŠKA VĚNCE 200mm. V MÍSTĚ VELKÝCH OTVORŮ (>2,5m) BUDE U SPODNÍHO OKRAJE ULOŽEN DALŠÍ PRUTY ØR12 PŘESAHUJÍCÍ OTVOR O 50cm. NA VĚNCI BUDE ULOŽENA STROPNÍ KONSTRUKCE Z PŘEDPJATÝCH PANELŮ tl. 160mm. ULOŽENÍ PANELŮ NA POZEDNÍM VĚNCI min.100mm. MEZI PANELY BUDE VLOŽENA ZÁLIVKOVÁ VÝZTUŽ ØR10 A PO OBVODĚ DVA PRUTY ØR10 SPOJENÉ PO SPONKOU PO 300mm. ZÁLIVKA C25/30 XC1. U VSTUPU DO ŠKOLKY BUDE STROPNÍ KONSTRUKCE DOPLNĚNA MONOLITICKOU DESKOU TL. 250 – 330mm VE SPÁDU 2%..


TŘÍDA KONSTRUKCE S4(NÁVRHOVÁ ŽIVOTNOST 50 LET)ČSN EN 1992–1–1
BETON ČSN EN 206–1 Z3
VLASTNOSTI DLE ČSN EN 1992–1–1

STROPNÍ PANELY SPIROLL TL. 160mm
TLOUŠŤKA STROPNÍ DESKY U VSTUPU 250–330mm
KRYTÍ 40mm DESKA A 35mm VĚNCE
BETON DESKY U VSTUPU C25/30–XF2–S2– Dmax 16mm
BETON VĚNCŮ A ZÁLIVKY C25/30–XC1–S2– Dmax 16mm
OCEL – B500B (ØR)
– SVAŘOVANÁ SÍŤ KARI

ŘEZ X–X 1: 25

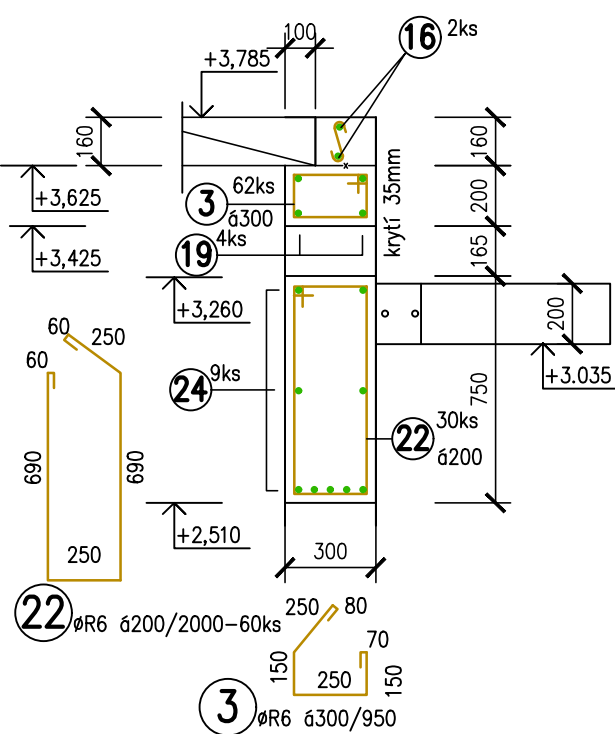

POHLED NA PŘEKLAD 1: 25

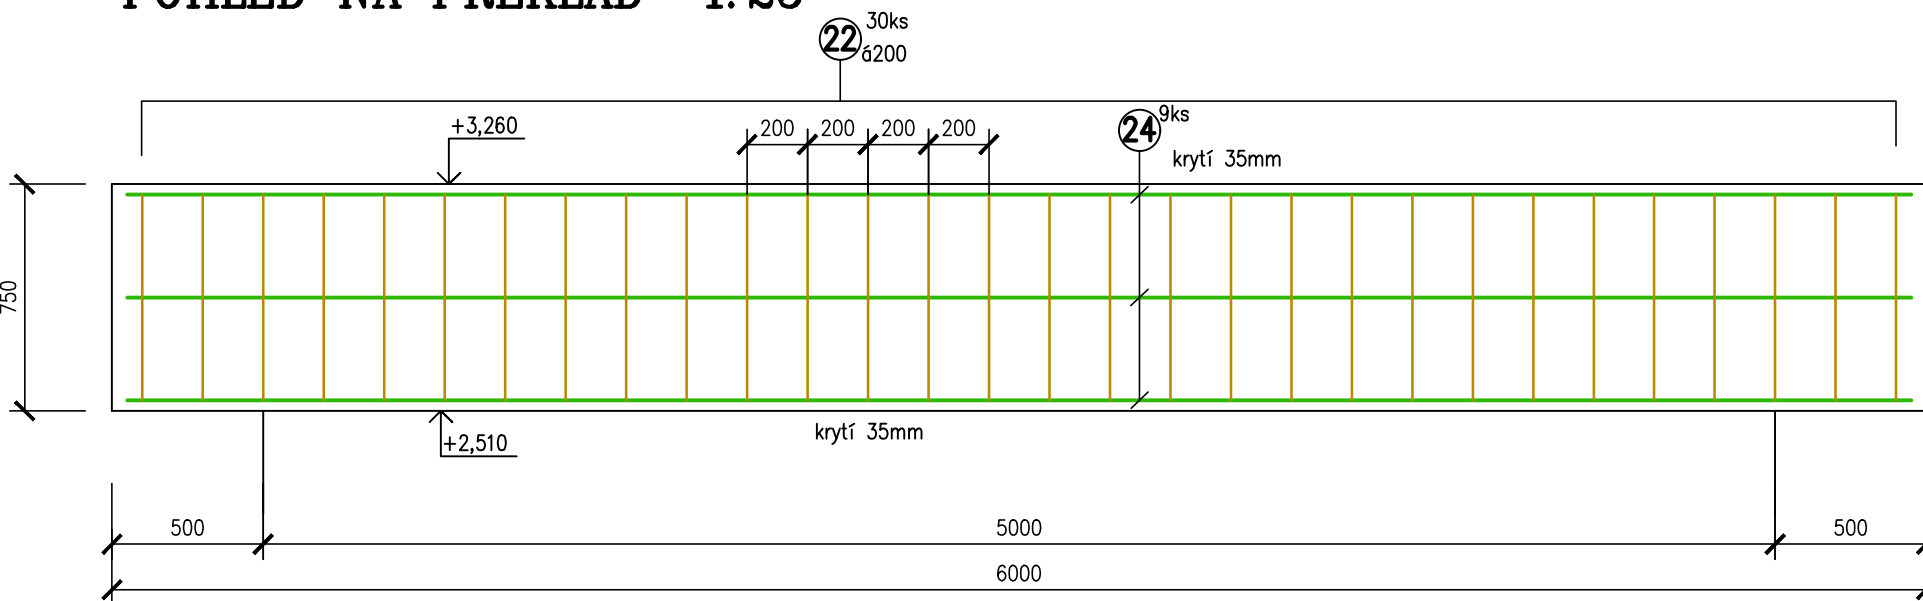

NEDÍLNOU SOUČÁSTÍ JE VÝKRES D.1.2.b.3

ZODP.PROJEKTANT		VYPRACOVAL	AUTORIZOVAL	–	PROJEKCE Ing.LUŽNÝ Miroslav ÚJEZD 9a, 796 01 PROSTĚJOV IČO:72489812 DIČ:CZ6608251606 ☎ 730 150218
ING.LUŽNÝ Miroslav		ING.LUŽNÝ Miroslav	ING.LUŽNÝ Miroslav	–	
INVESTOR		Město Velké Meziříčí, Radnická 29/1, 594 01 Velké Meziříčí			
MÍSTO STAVBY		parc. č. 3800/16, 3812, kat. úz. Velké Meziříčí			
AKCE: NOVOSTAVBA OBJEKTU DĚTSKÁ SKUPINA VELKÉ MEZÍŘÍČÍ					
DĚTSKÁ SKUPINA					FORMÁT 6A4
					DATUM V.2024
					ČÍS.ZAKÁZKY 30–2024
					ÚČEL REALIZACE
OBSAH: D.1.2 Stavebně konstrukční řešení					MĚŘÍTKO ČÍSLO VÝKRESU
VÝZTUŽ STROPU A VĚNCŮ					1:25 D.1.2.b.4