


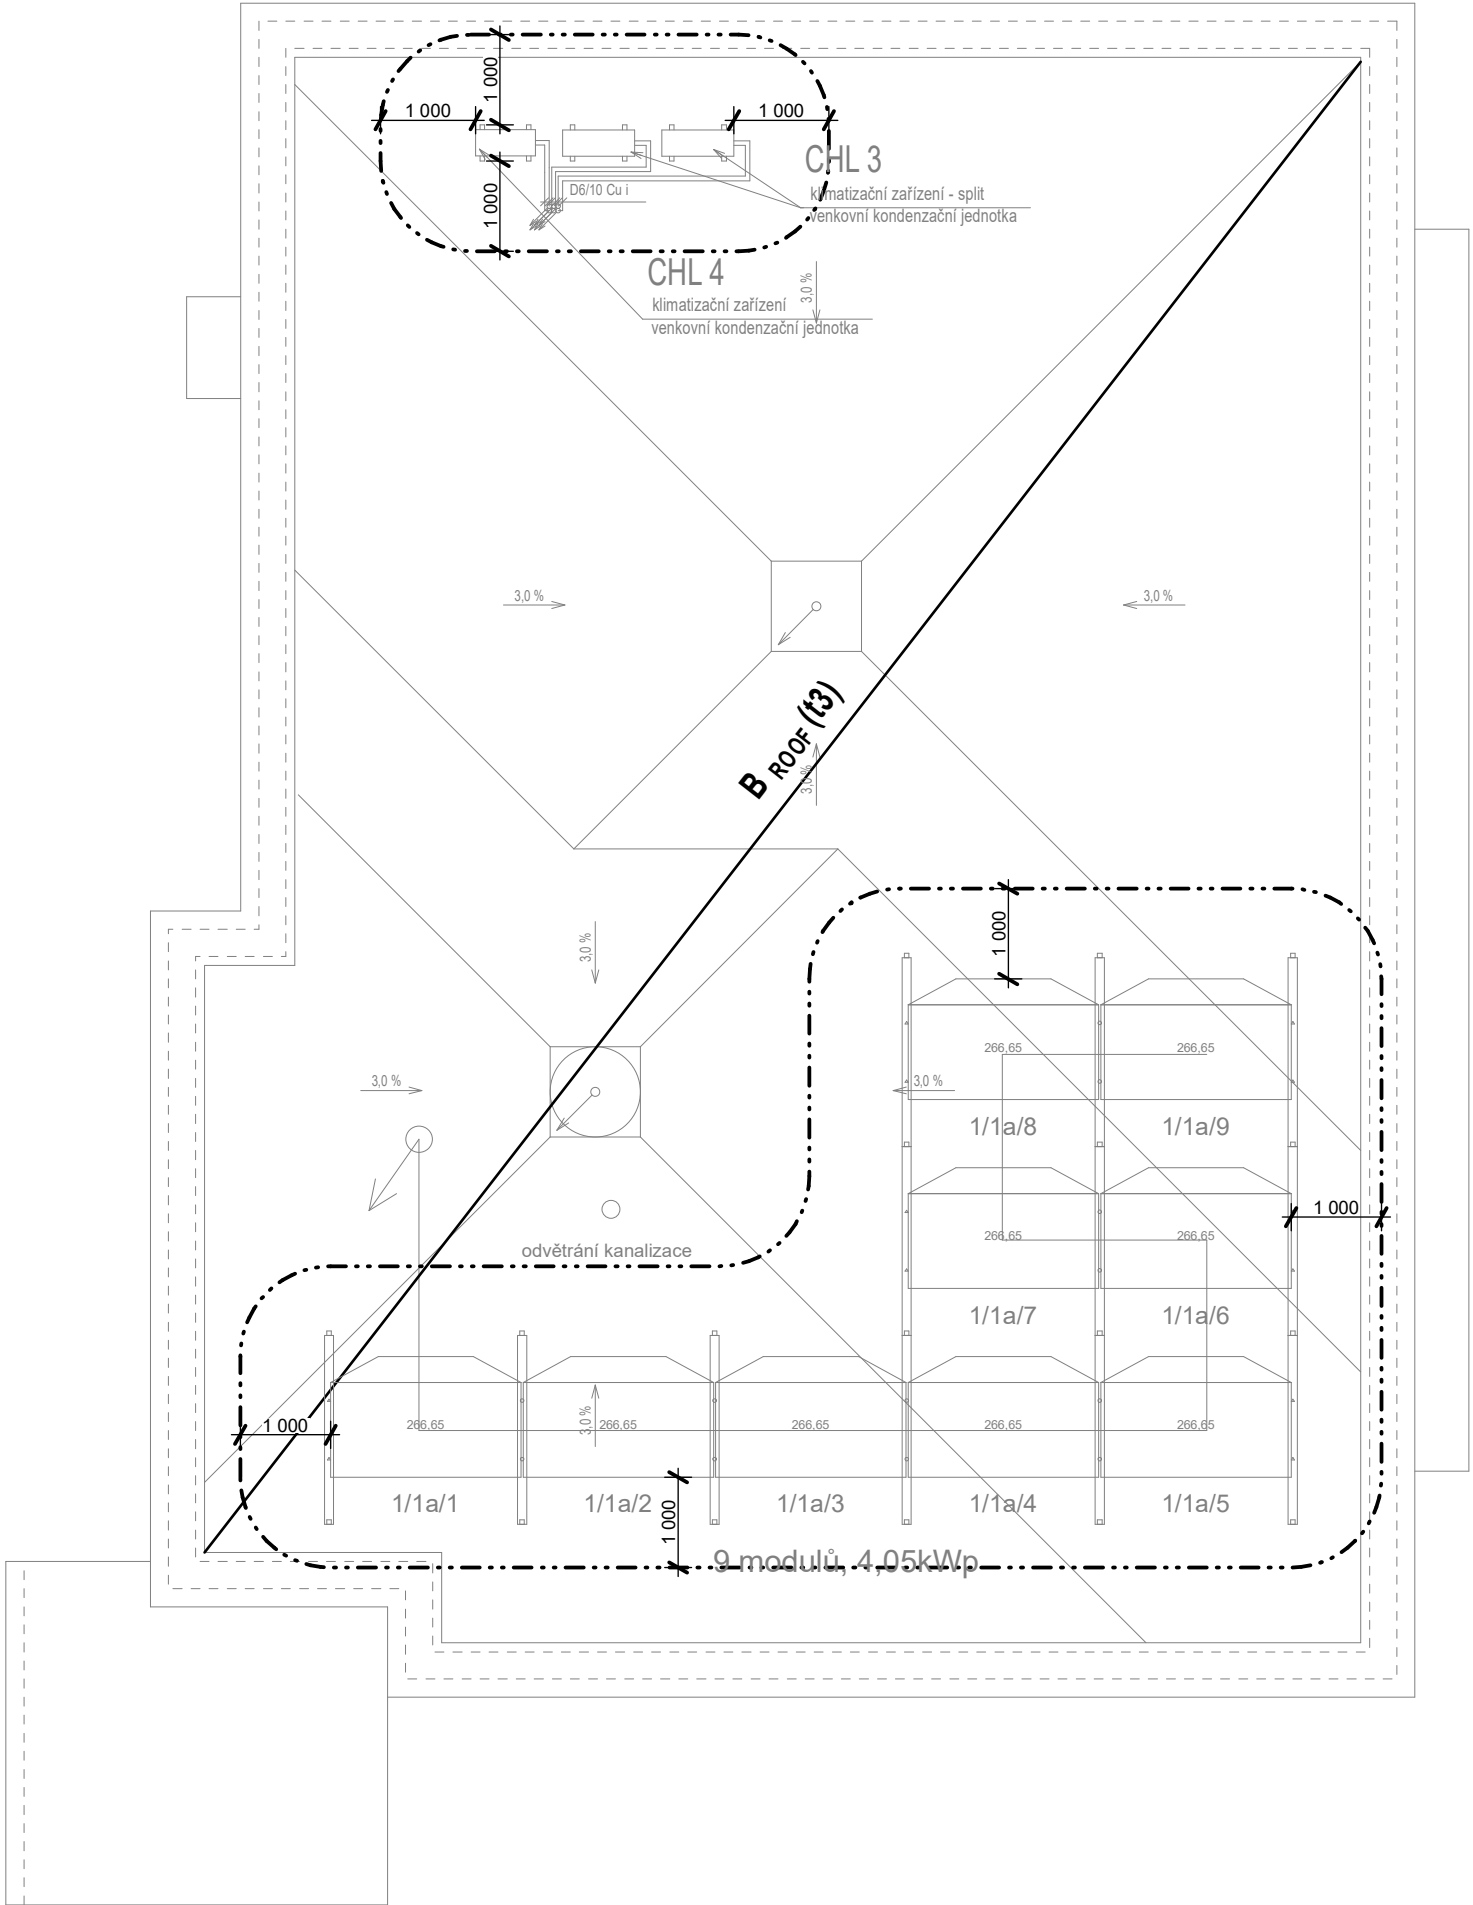

GRAFICKÁ ZNAČKA	POPIS
N 1.01 - III	OZNAČENÍ POŽÁRNÍHO ÚSEKU
-----	HRANICE POŽÁRNÍHO ÚSEKU
-----	VYMEZENÍ PNP
△ REI30 DP1	POŽÁRNÍ ODOLNOST STROPU
⌒ REI 60 DP1	POŽADOVANÁ POŽÁRNÍ ODOLNOST KONSTRUKCE
← 100	VÝCHOD NA VOLNÉ PROSTRANSTVÍ S POČTEM UNIKAJÍCÍCH OSOB
←	ZAČÁTEK ÚNIKOVÉ CESTY
←	SMĚR ÚNIKU
⊗	NOUZOVÉ OSVĚTLENÍ
△	PŘENOSNÝ HASICÍ PŘÍSTROJ
TS	HLAVNÍ VYPÍNAČ ELEKTRICKÉ ENERGIE TOTAL STOP
●	AUTONOMNÍ KOUŘOVÉ POŽÁRNÍ HLÁSIČE
...	OBECNÉ OZNAČENÍ DVEŘNÍHO POŽÁRNÍHO UZÁVĚRU, POŽADOVANÁ POŽ. ODOLNOST VIZ. TEXTOVÁ ČÁST
P	OZNAČENÍ DVEŘNÍHO UZÁVĚRU S PANIKOVÝM KOVÁNÍM A KLIKOU P PANIKOVÁ FUNKCE
=====	POŽÁRNÍ IZOLACE
└┐	POŽÁRNÍ ŽEBŘÍK