
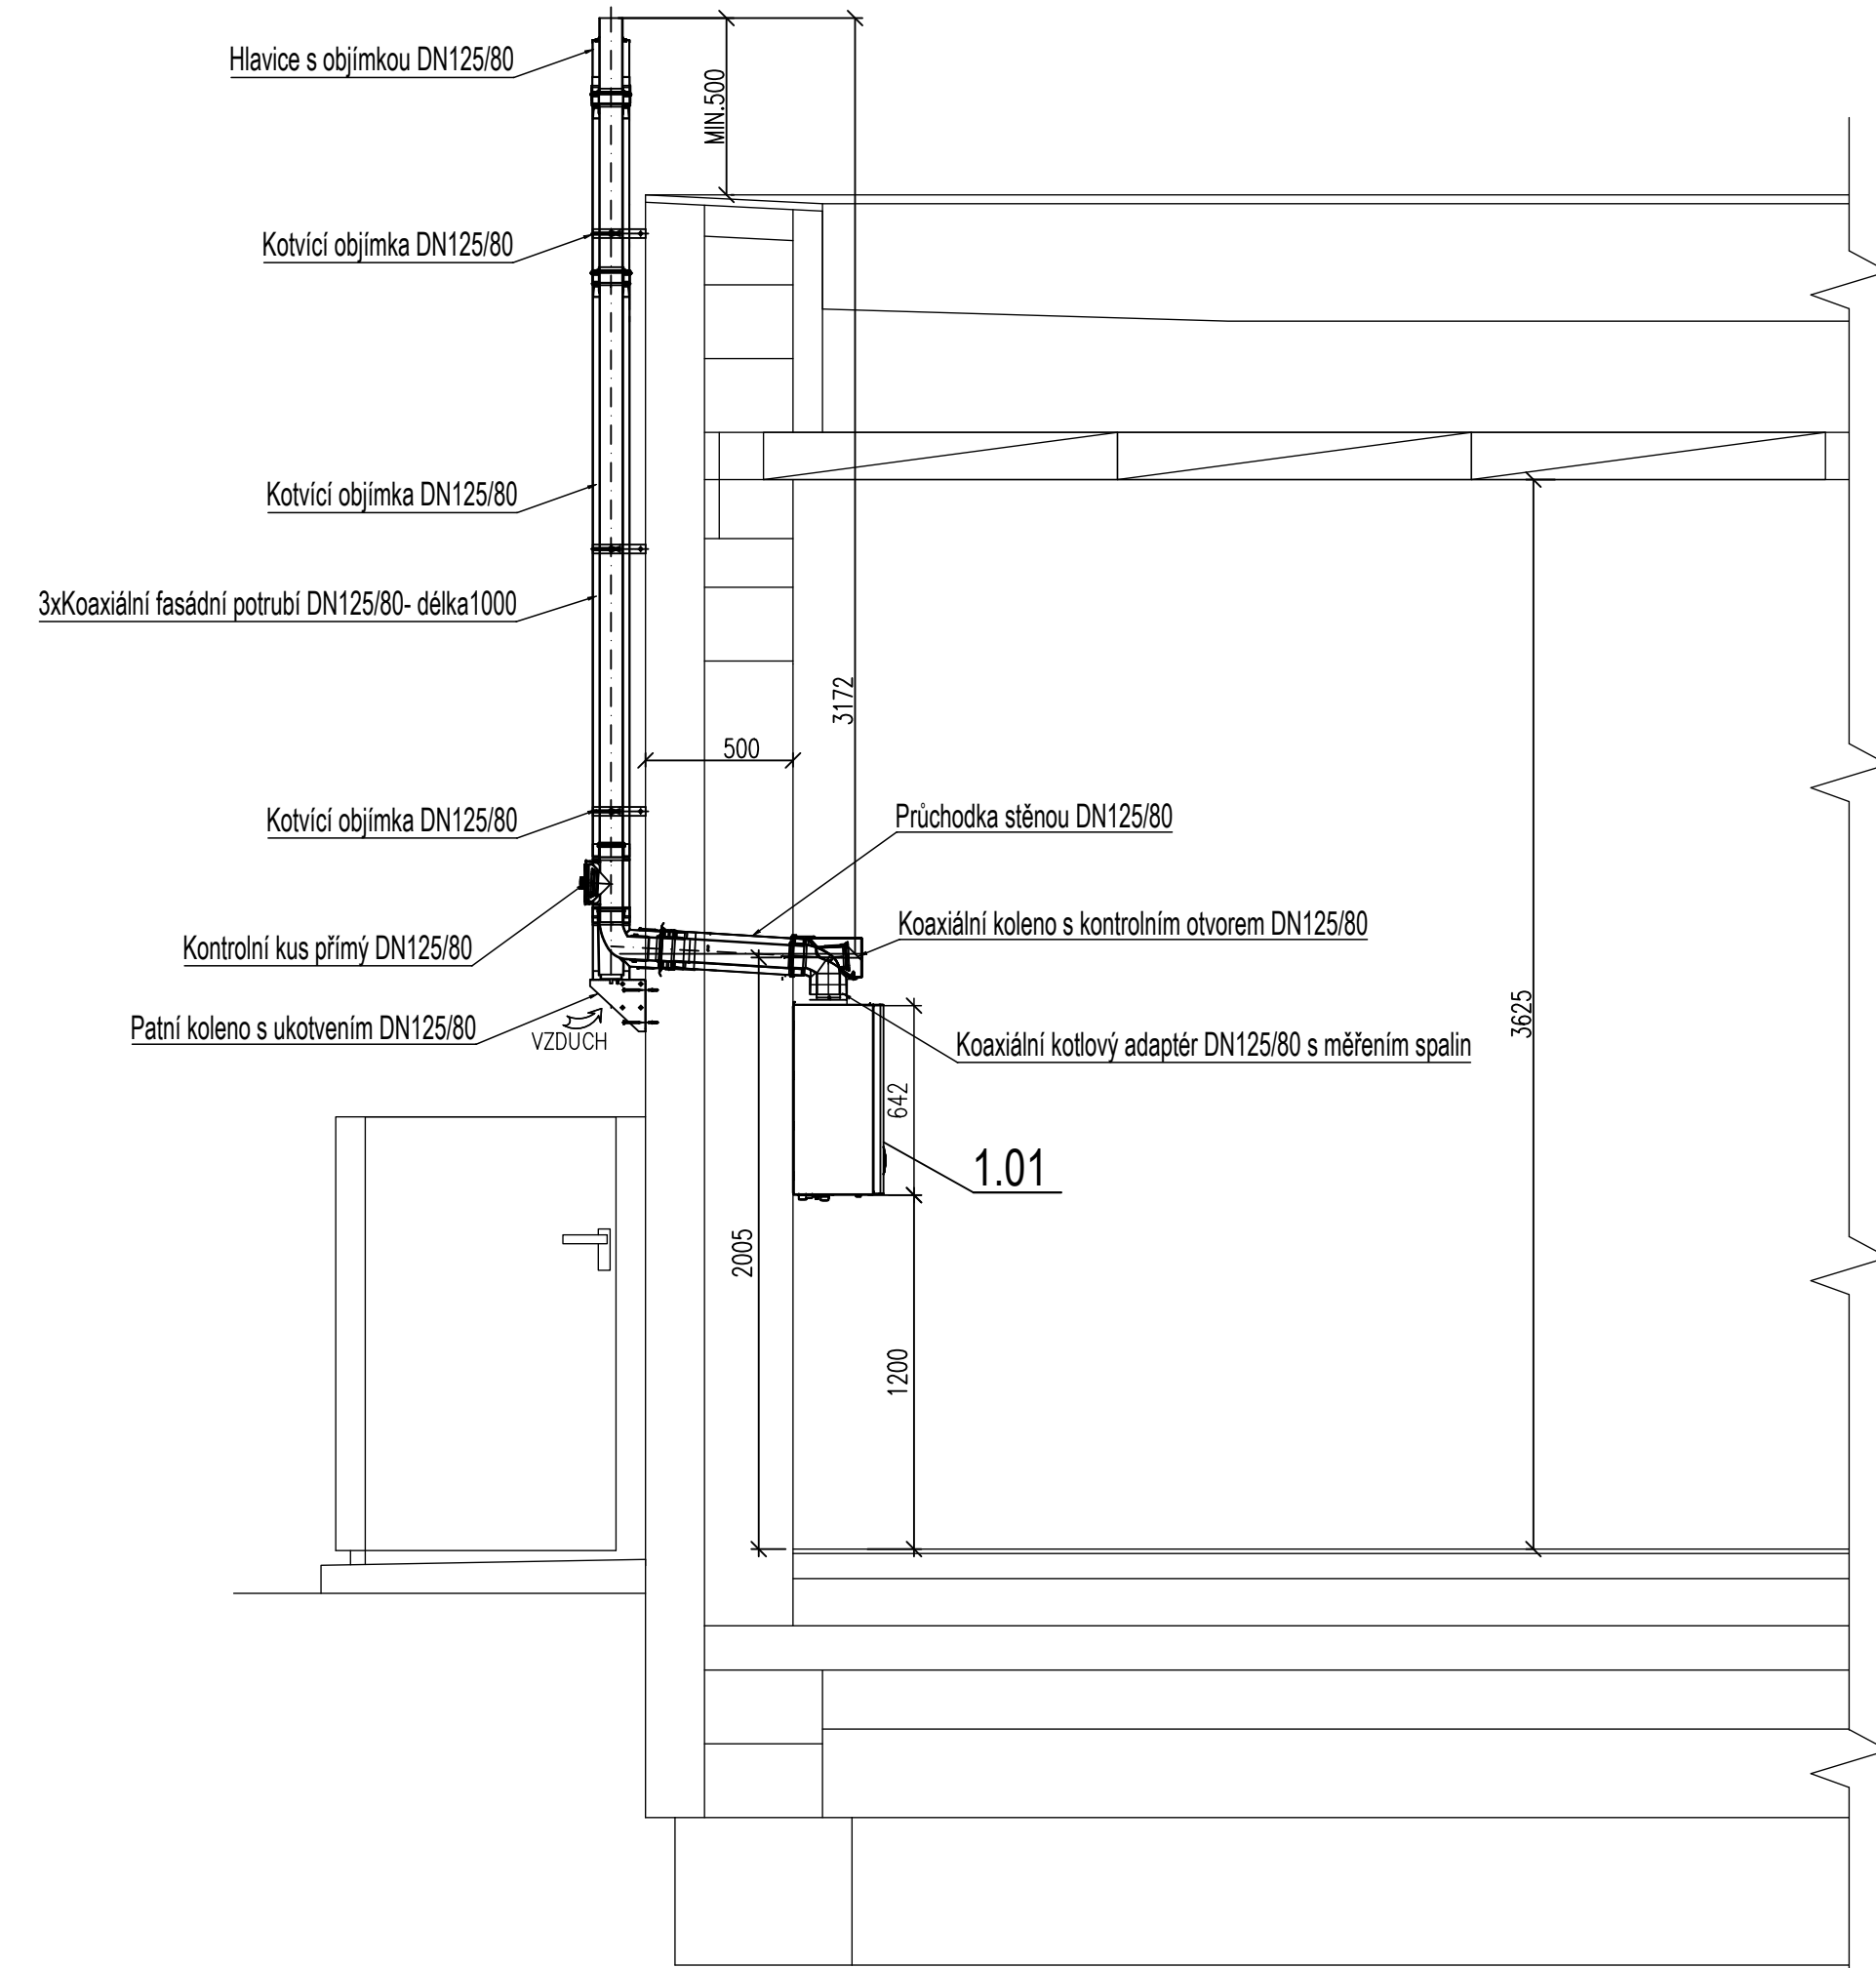


ÚT - SCHÉMA ZAPOJENÍ STROJOVNY

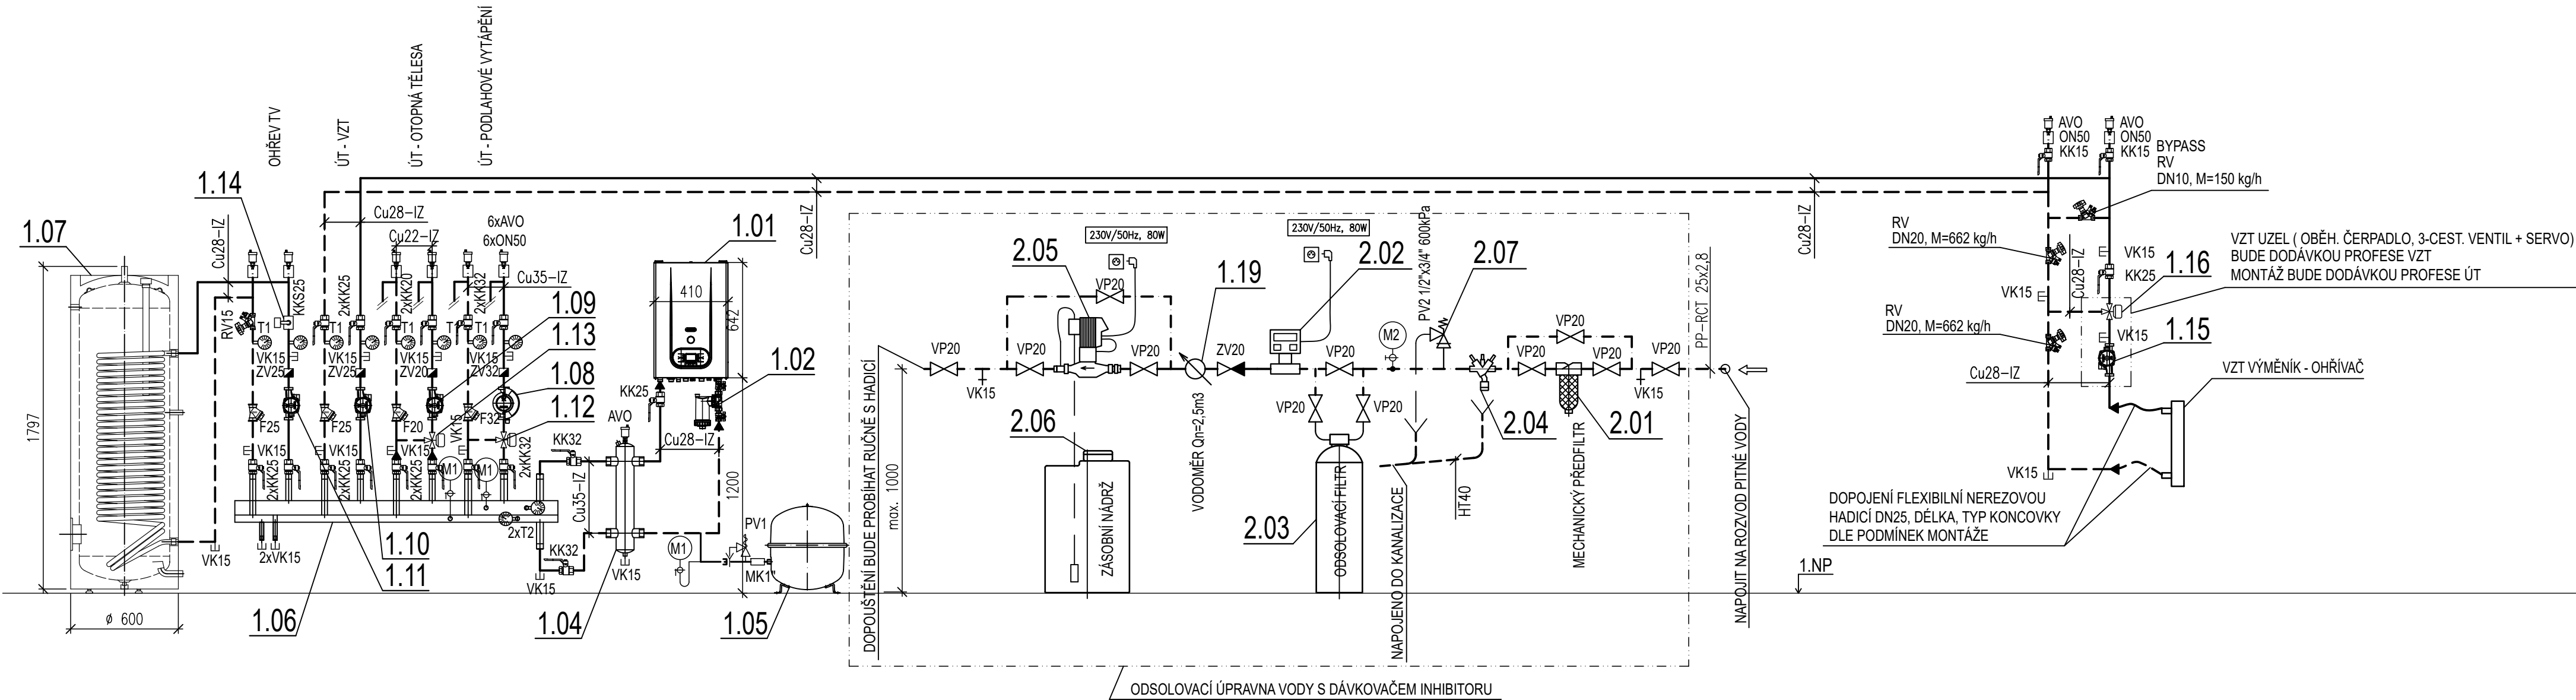

LEGENDA:

- ROZVOD TOPNÉ VODY - PŘÍVOD
- ROZVOD TOPNÉ VODY - VRÁT

UPOZORNĚNÍ:

- KOTEL OSADIT NA ZDIVO PŘES PROTIVIBRAČNÍ PODLOŽKY - ZAMEZENÍ PŘENOSU VIBRACÍ DO OBVODOVÉ KONSTRUKCE !!!

ZODP. PROJEKTANT	VYPRACOVAL	KRESLIL	V-PROJEKT Prostějov, v.o.s.	
Adam JUNGMAN	Adam JUNGMAN	hp DesignJet 500		
KRAJ / VÝŠOČINA	STAVBA / VELKÉ MEZIRČÍ	MĚSTO: VELKÉ MEZIRČÍ	Újezd 2175/9a, 796 01 Prostějov tel. 582 333 111, email: v-projekt@v-projekt.cz	
INVESTOR	Město Velké Meziříčí, Radnická 291, 594 01 Velké Meziříčí			
AKCE:	DĚTSKÁ SKUPINA VELKÉ MEZIRČÍ parc. č. 3800/16, 3812, kat. úz. Velké Meziříčí		STUPEN:	DPS
			DATUM:	05 / 2024
			FORMAT:	05 A+
			ZAK. ČÍSLO:	680224
OBSAH:	ÚT-SCHÉMA ZAPOJENÍ STROJOVNY		MĚŘITKO:	ČÍSLO VYKR. D.1.4.a.2.03