


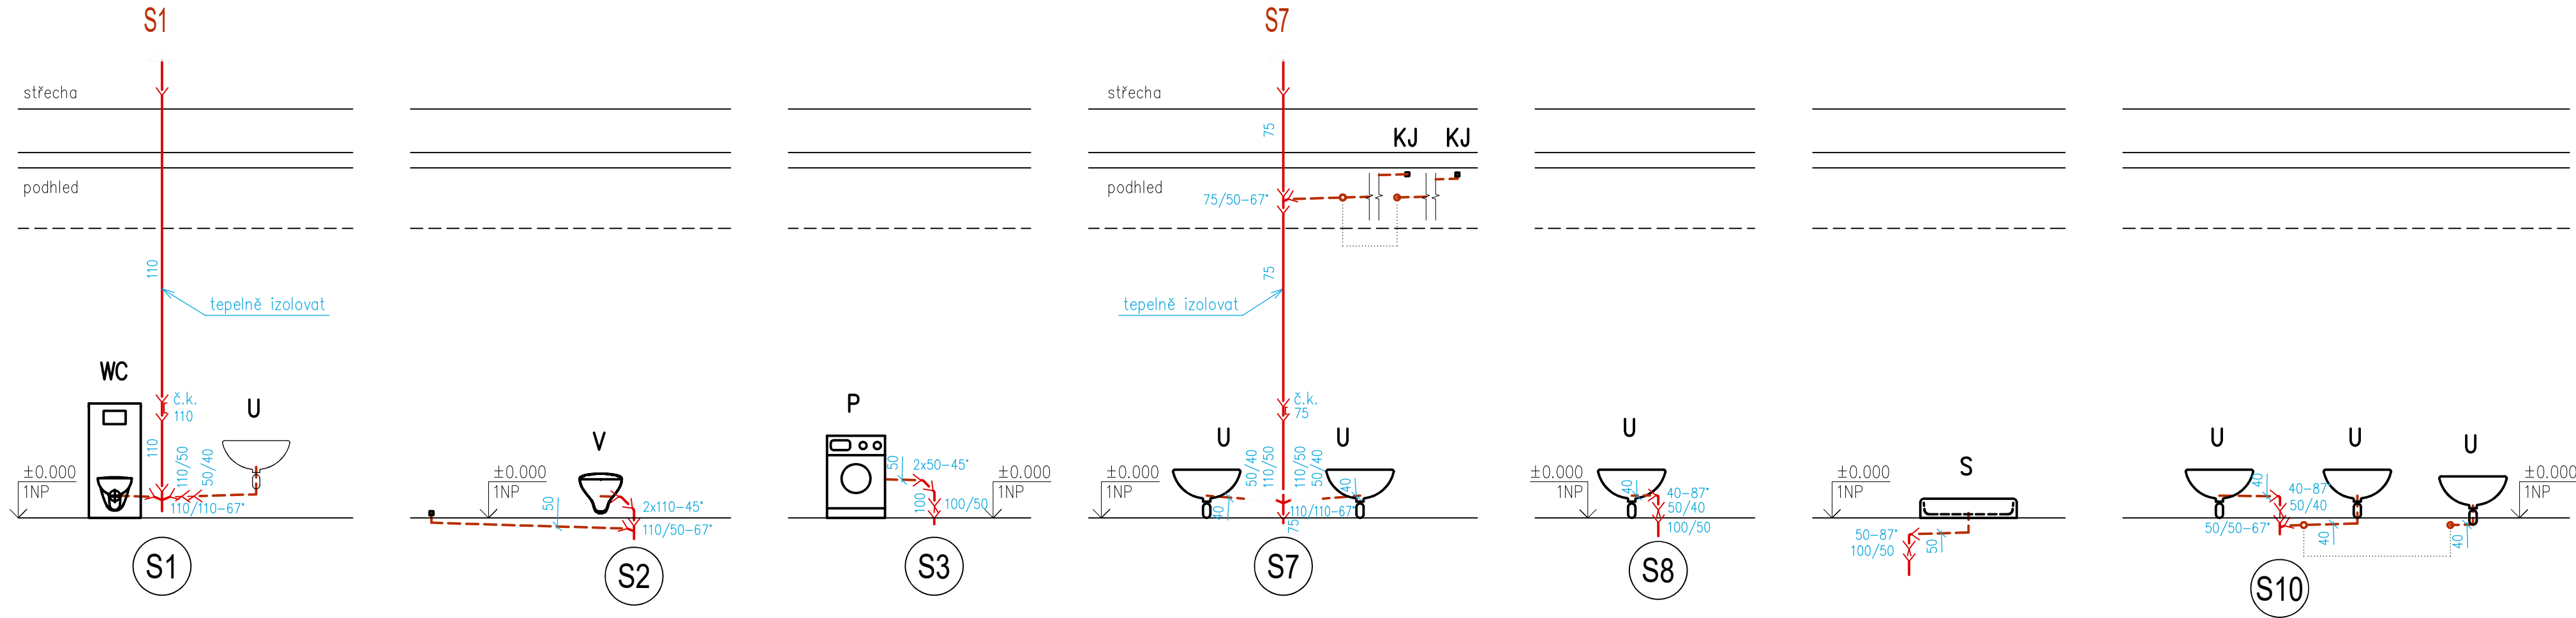

LEGENDA - kanalizace

- KANALIZACE SPLAŠKOVÁ (PLAST)
- KANALIZACE DEŠŤOVÁ (PLAST)
- KANALIZACE SPLAŠKOVÁ-TUK (PLAST)
- PŘÍPOJKA SPLAŠKOVÉ KANALIZACE
- KÓTA DNA POTRUBÍ OD ±0,000
- REVIZNÍ ŠACHTA S PLAST. POKLOPEM
- POTRUBÍ HT, VNĚJŠÍ PRŮMĚR V MM
- POTRUBÍ KG, VNĚJŠÍ PRŮMĚR V MM
- ČISTÍCÍ KUS

POUŽITÉ ZNAČKY

- | | | | |
|----|-------------------|-------|-----------------------------------|
| S | - SPRCHA | HUV | - HLAVNÍ UZÁVĚŘ VODY |
| WC | - KLOZET | UVO | - UZÁVĚŘ VODY OBJEKTU |
| U | - UMYVADLO | KK | - KULOVÝ KOHOUT |
| DD | - DVOUDŘEZ | ZK(V) | - ZPĚTNÁ KLAPKA (VENTIL) |
| D | - DŘEZ | PV | - POJISTNÝ VENTIL |
| AP | - AUT. PRAČKA | RV | - ROHOVÝ VENTIL |
| MN | - MYČKA NÁDOBÍ | VO | - VODOMĚR |
| VP | - PODLAHOVÁ VPUSŤ | KKV | - KULOVÝ KOHOUT S VYPOUŠTĚNÍM |
| SP | - SUŠIČKA PRÁDLA | VP | - VYPOUŠTĚCÍ VENTIL |
| P | - PISOÁR | F | - FILTR |
| | | VK | - VÝTOKOVÝ VENTIL |
| | | VV | - TERMOSTATICKÝ VYVAŽOVACÍ VENTIL |

±0,000 = 488,50 m.n.m., Bpv = ÚROVEŇ ČISTÉ PODLAHY V 1.NP

ARCHITEKT ING. ARCH. EVA UCHYTILOVÁ		ZODP.PROJEKTANT ING.J. Křivka	VYPRACOVAL ING.J. Křivka	ING. ARCH. EVA UCHYTILOVÁ Sluneční 2095/5, 594 01 Velké Meziříčí tel. : 608 519 730 IČ: 642 74 055 DIČ: 7355048085		VÝTISK Č.
						
INVESTOR : Město Velké Meziříčí, Radnická 29/1, 594 01 Velké Meziříčí						
MÍSTO STAVBY: parc. č. 3800/16, 3812, kat. úz. Velké Meziříčí						
AKCE : DĚTSKÁ SKUPINA VELKÉ MEZIŘÍČÍ				FORMÁT	3x A4	
				STUPEŇ	DPS	
				ARCH. Č.	SS/2024/001/DPS	
				DATUM	06/2024	
ODDÍL : SO 01 - DĚTSKÁ SKUPINA D.1.4.c ZAŘÍZENÍ ZDRAVOTNĚ TECHNICKÝCH INSTALACÍ						
OBSAH : SVISLÉ ŘEZY KANALIZACE - I				MĚŘÍTKO 1:50	Č. V. D.1.4.c-04	