
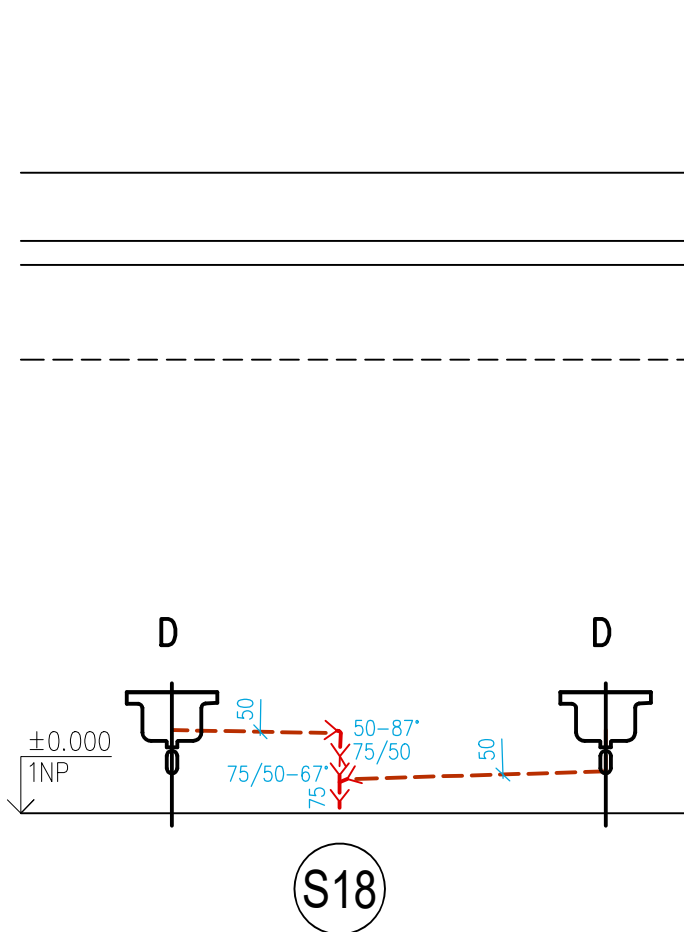
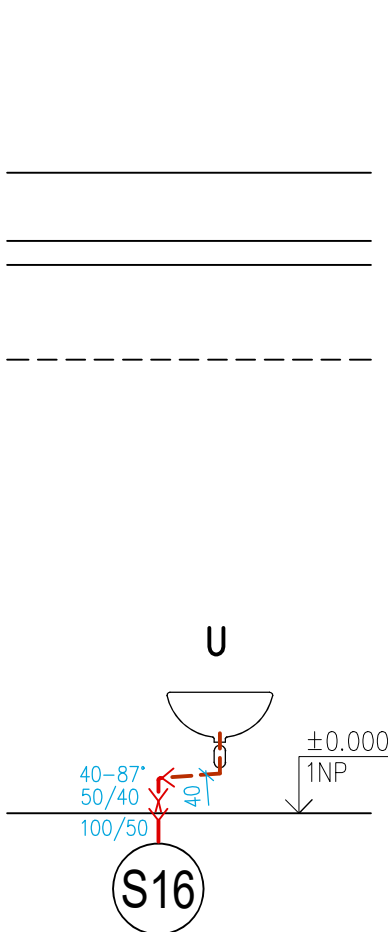
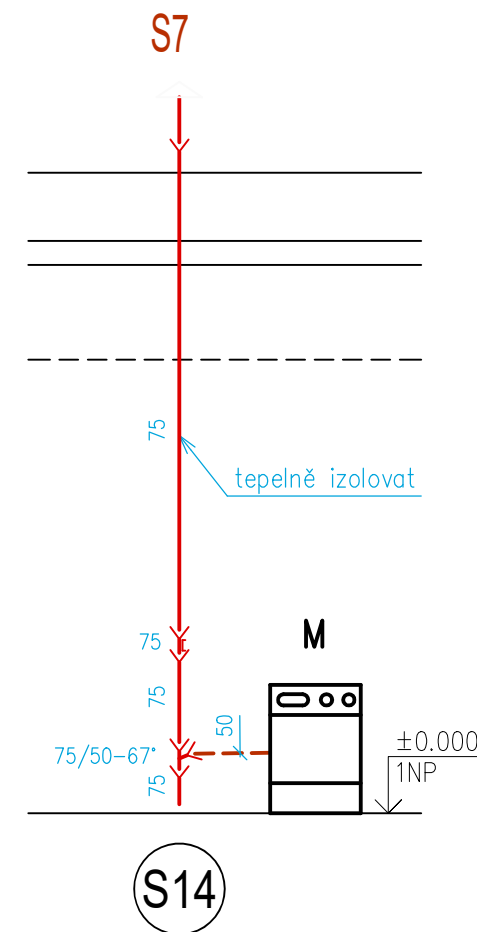
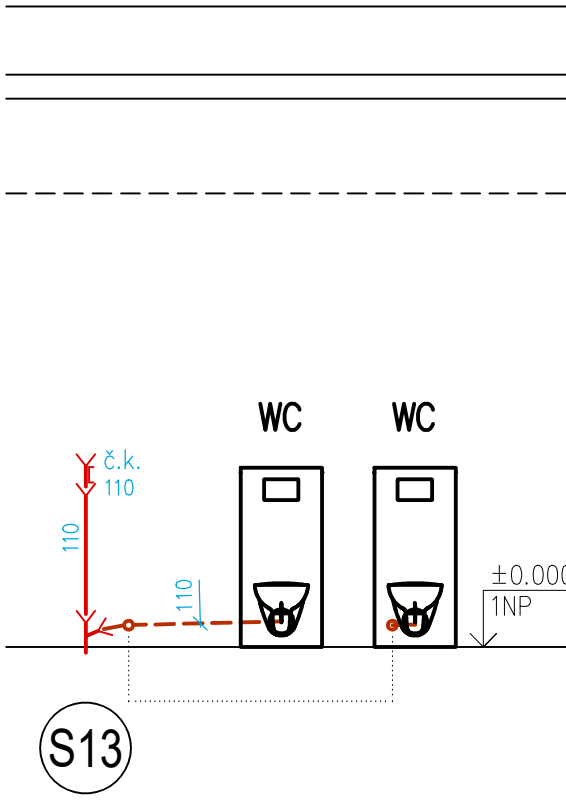


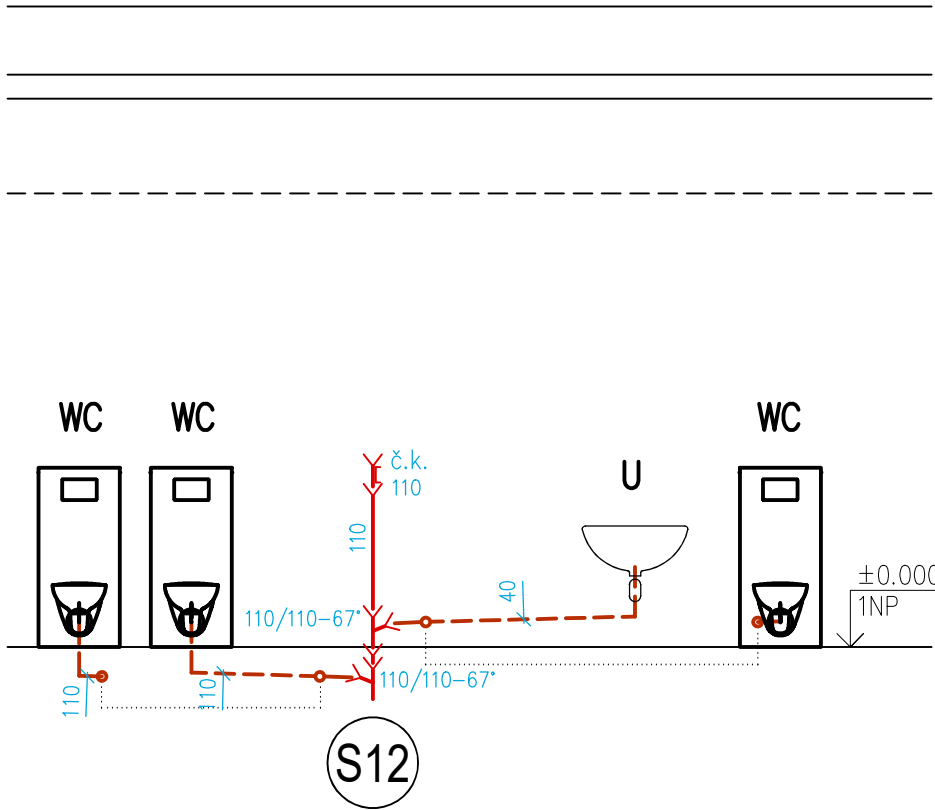

POUŽITÉ ZNAČKY

S	– SPRCHA	HUV	– HLAVNÍ UZÁVĚR VODY
WC	– KLOZET	UVO	– UZÁVĚR VODY OBJEKTU
U	– UMYVADLO	KK	– KULOVÝ KOHOUT
DD	– DVOUDŘEZ	ZK(V)	– ZPĚTNÁ KLAPKA (VENTIL)
D	– DŘEZ	PV	– POJISTNÝ VENTIL
AP	– AUT. PRAČKA	RV	– ROHOVÝ VENTIL
MN	– MYČKA NÁDOBÍ	VO	– VODOMĚR
VP	– PODLAHOVÁ VPUSŤ	KKV	– KULOVÝ KOHOUT S VYPOUŠTĚNÍM
SP	– SUŠIČKA PRÁDLA	VP	– VYPOUŠTĚCÍ VENTIL
P	– PISOÁR	F	– FILTR
		VK	– VÝTOKOVÝ VENTIL
		VV	– TERMOSTATICKÝ VYVAŽOVACÍ VENTIL

LEGENDA - kanalizace

	– KANALIZACE SPLAŠKOVÁ (PLAST)
	– KANALIZACE DEŠŤOVÁ (PLAST)
	– KANALIZACE SPLAŠKOVÁ–TUK (PLAST)
	– PŘÍPOJKA SPLAŠKOVÉ KANALIZACE
	– KÓTA DNA POTRUBÍ OD ±0,000
	– REVIZNÍ ŠACHTA S PLAST. POKLOPEM
	– POTRUBÍ HT, VNĚJŠÍ PRŮMĚR V MM
	– POTRUBÍ KG, VNĚJŠÍ PRŮMĚR V MM
	– ČISTÍCÍ KUS

±0,000 = 488,50 m.n.m., Bpv = ÚROVEŇ ČISTÉ PODLAHY V 1.NP

ARCHITEKT ING. ARCH. EVA UCHYTILOVÁ		ZODP.PROJEKTANT ING.J. Křivka	VYPRACOVAL ING.J. Křivka	ING. ARCH. EVA UCHYTILOVÁ Sluneční 2095/5, 594 01 Velké Meziříčí tel. : 608 519 730 IČ: 642 74 055 DIČ: 7355048085		VÝTISK Č.
						
INVESTOR : Město Velké Meziříčí, Radnická 29/1, 594 01 Velké Meziříčí						
MÍSTO STAVBY: parc. č. 3800/16, 3812, kat. úz. Velké Meziříčí						
AKCE : DĚTSKÁ SKUPINA VELKÉ MEZIŘÍČÍ				FORMÁT	2x A4	
				STUPEŇ	DPS	
				ARCH. Č.	SS/2024/001/DPS	
				DATUM	06/2024	
ODDÍL : SO 01 - DĚTSKÁ SKUPINA D.1.4.c ZAŘÍZENÍ ZDRAVOTNĚ TECHNICKÝCH INSTALACÍ						
OBSAH : SVISLÉ ŘEZY KANALIZACE - II				MĚŘÍTKO 1:50	Č. V.	D.1.4.c-05