


# IZOMETRIE

M 1:50

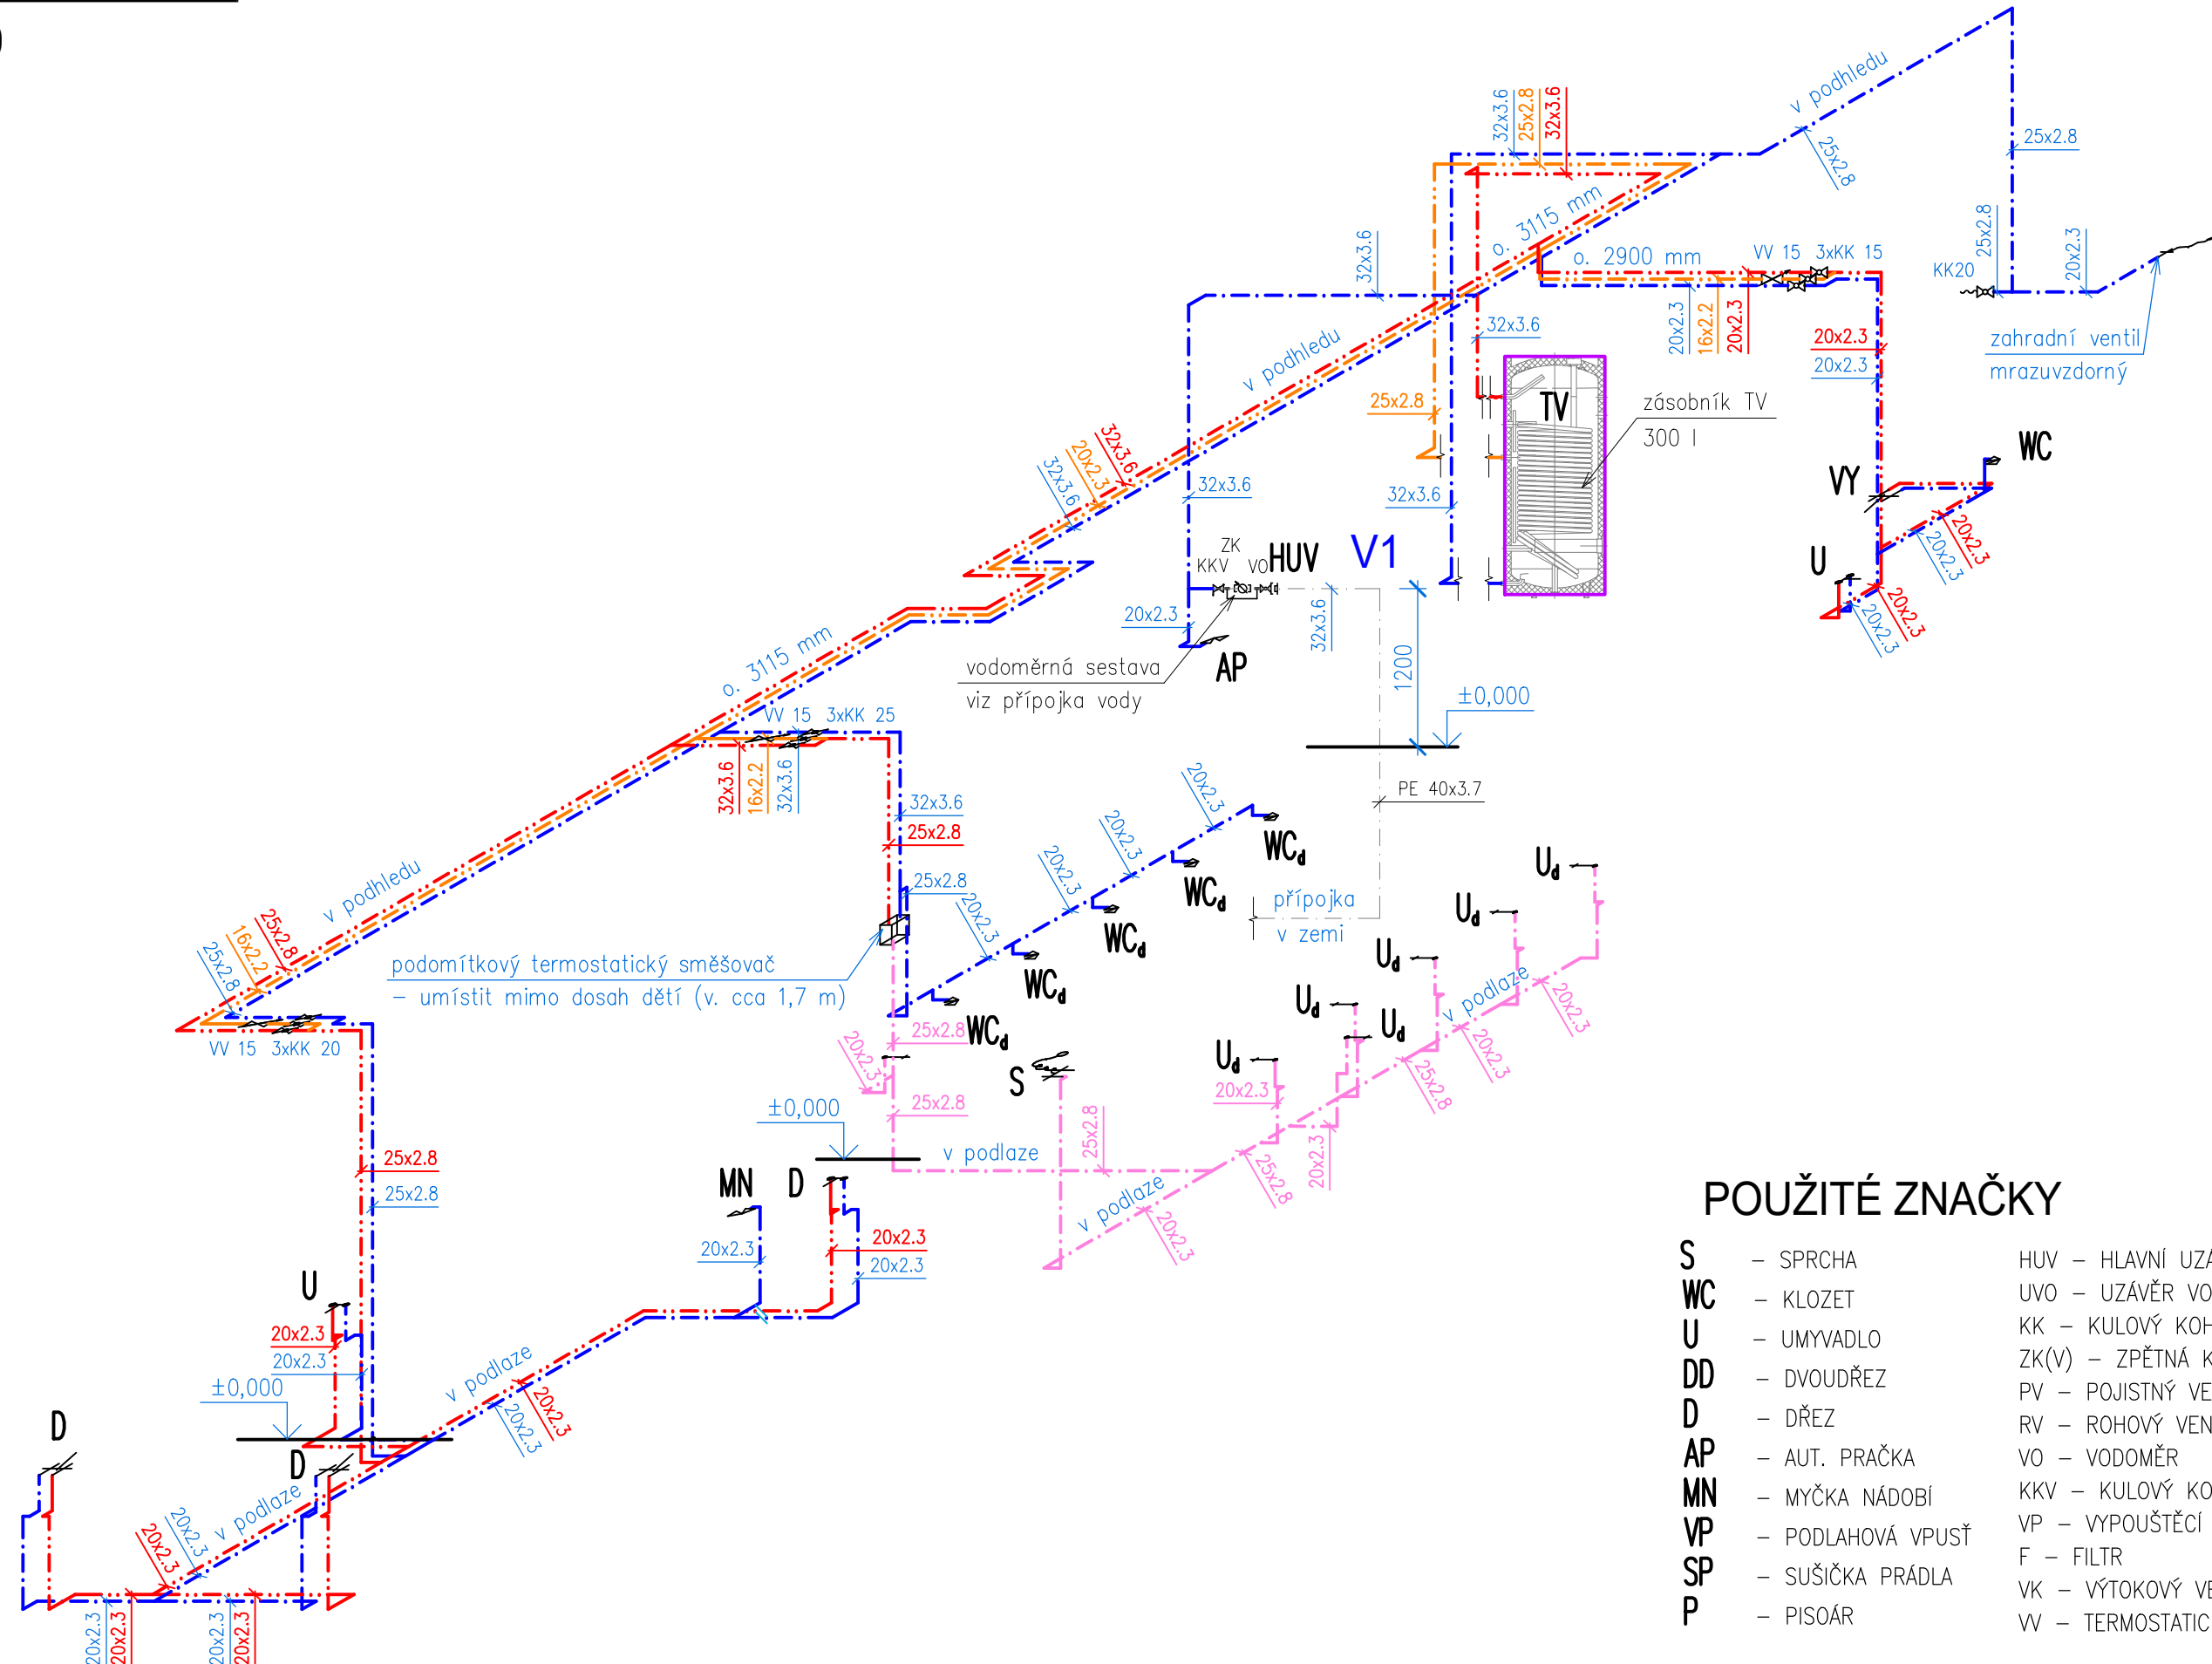

## POZNÁMKY - VODOVOD

- PÁTEŘNÍ ROZVOD VODY VEDEN V PODHLEDU 1.NP
- MATERIÁL VEŠKERÉHO VODOVODNÍHO POTRUBÍ PP-RCT
- POTRUBÍ ZAVĚŠENO POD STROPEM POMOCÍ ZÁVĚSNÉHO RÁMU S OBJÍMKAMI
- POTRUBÍ NUTNO SPÁDOVAT VŽDY K VYPOUSŤECÍ ARMATUŘE
- FAKTURAČNÍ VODOMĚR SPOLU S HUV UMÍSTĚNÝ V TECHNICKÉ MÍSTNOSTI 112
- ZÁSOBNÍKY TV PŘEDMĚTEM SVAZKU D.1.4.a ZAŘÍZENÍ PRO VYTÁPĚNÍ
- ZDROJ PRO PŘÍPRAVU TEPLÉ VODY PŘEDMĚTEM SVAZKU D.1.4.a ZAŘÍZENÍ PRO VYTÁPĚNÍ
- ZAJISTIT PŘÍVOD VODY K ÚPRAVNĚ VODY (DOPOUŠTĚNÍ SYSTÉMU ÚT)
- PŘÍPOJKA VODOVODU VIZ SAMOSTATNÝ SVAZEK
- V MÍSTNOSTECH 102, 103 A 111 OSAZEN V CIRKULAČNÍM POTRUBÍ REGULAČNÍ VENTIL
- KUCHYŇSKÉ DŘEZY – PŘEDMĚTEM DODAVATELE KUCHYNÍ
- PROSTUPY POTRUBÍ PŘES POŽÁRNĚ DĚLÍCÍ KONSTRUKCE OPATŘENY PROTIPOŽÁRNÍMI UCPÁVKAMI, POPŘ. MANŽETAMI
- VÝŠKOVÉ KÓTY DNA POTRUBÍ VZTAŽENY K  $\pm 0,000$  OBJEKTU

## LEGENDA POTRUBÍ - VODOVOD

- 
- STUDENÁ VODA (S)  
TEPLÁ VODA (T)  
CIRKULACE (C)  
SMÍŠENÁ VODA (45°C)  
PŘÍPOJKA VODOVODU
- 0,400 – KÓTA DNA POTRUBÍ OD ±0,000  
PP-RCT – PLASTOVÁ POTRUBÍ  
PE – VODOVODNÍ PLASTOVÉ POTRUBÍ VEDENÉ V ZEMI  
V1 – SVISLÉ POTRUBÍ VODY

$$\pm 0,000 = 488,50 \text{ m.n.m.}, B_{pv} = \text{ÚROVEŇ ČISTÉ PODLAHY V 1.NP}$$

|                                                                                       |  |                                  |                             |  |   |                       |
|---------------------------------------------------------------------------------------|--|----------------------------------|-----------------------------|--|---|-----------------------|
| ARCHITEKT<br>ING. ARCH. EVA UCHYTILOVÁ                                                |  | ZODP.PROJEKTANT<br>ING.J. Křivka | VYPRACOVAL<br>ING.J. Křivka |  | VÝTIŠK Č.<br><br>ING. ARCH. EVA UCHYTILOVÁ<br>Sluneční 2095/5, 594 01 Velké Meziříčí<br>tel. : 608 519 730<br>IČ: 642 74 055      DIČ: 7355048085 |                       |
|                                                                                       |  |                                  |                             |  |   |                       |
| INVESTOR :      Město Velké Meziříčí, Radnická 29/1, 594 01 Velké Meziříčí            |  |                                  |                             |  |   |                       |
| MÍSTO STAVBY: parc. č. 3800/16, 3812, kat. úz. Velké Meziříčí                         |  |                                  |                             |  |   |                       |
| AKCE :<br><br>DĚTSKÁ SKUPINA<br><br>VELKÉ MEZIŘÍČÍ                                    |  |                                  |                             |  | FORMÁT   | 3x A4                 |
|                                                                                       |  |                                  |                             |  | STUPEŇ   | DPS                   |
|                                                                                       |  |                                  |                             |  | ARCH. Č.   | SS/2024/001/DPS       |
|                                                                                       |  |                                  |                             |  | DATUM   | 06/2024               |
| ODDÍL :    SO 01 - DĚTSKÁ SKUPINA<br>D.1.4.c ZAŘÍZENÍ ZDRAVOTNĚ TECHNICKÝCH INSTALACÍ |  |                                  |                             |  |   |                       |
| OBSAH :<br><br>IZOMETRIE VODOVODU                                                     |  |                                  |                             |  | MĚŘÍTKO 1:50   | Č. V.      D.1.4.c-06 |

## POUŽITÉ ZNAČKY

- |           |                   |                                      |
|-----------|-------------------|--------------------------------------|
| <b>S</b>  | – SPRCHA          | HUV – HLAVNÍ UZÁVĚR VODY             |
| <b>WC</b> | – KLOZET          | UVO – UZÁVĚR VODY OBJEKTU            |
| <b>U</b>  | – UMYVADLO        | KK – KULOVÝ KOHOUT                   |
| <b>DD</b> | – DVOUDŘEZ        | ZK(V) – ZPĚTNÁ KLAPKA (VENTIL)       |
| <b>D</b>  | – DŘEZ            | PV – POJISTNÝ VENTIL                 |
| <b>AP</b> | – AUT. PRAČKA     | RV – ROHOVÝ VENTIL                   |
| <b>MN</b> | – MÝČKA NÁDOBÍ    | VO – VODOMĚR                         |
| <b>VP</b> | – PODLAHOVÁ VPUSŤ | KKV – KULOVÝ KOHOUT S VYPOUŠTĚNÍM    |
| <b>SP</b> | – SUŠIČKA PRÁDLA  | VP – VYPOUŠTĚCÍ VENTIL               |
| <b>P</b>  | – PISOÁR          | F – FILTR                            |
|           |                   | VK – VÝTOKOVÝ VENTIL                 |
|           |                   | VV – TERMOSTATICKÝ VYVAŽOVACÍ VENTIL |