



PODÉLNÝ ŘEZ - VĚTEV A

M 1:100/50

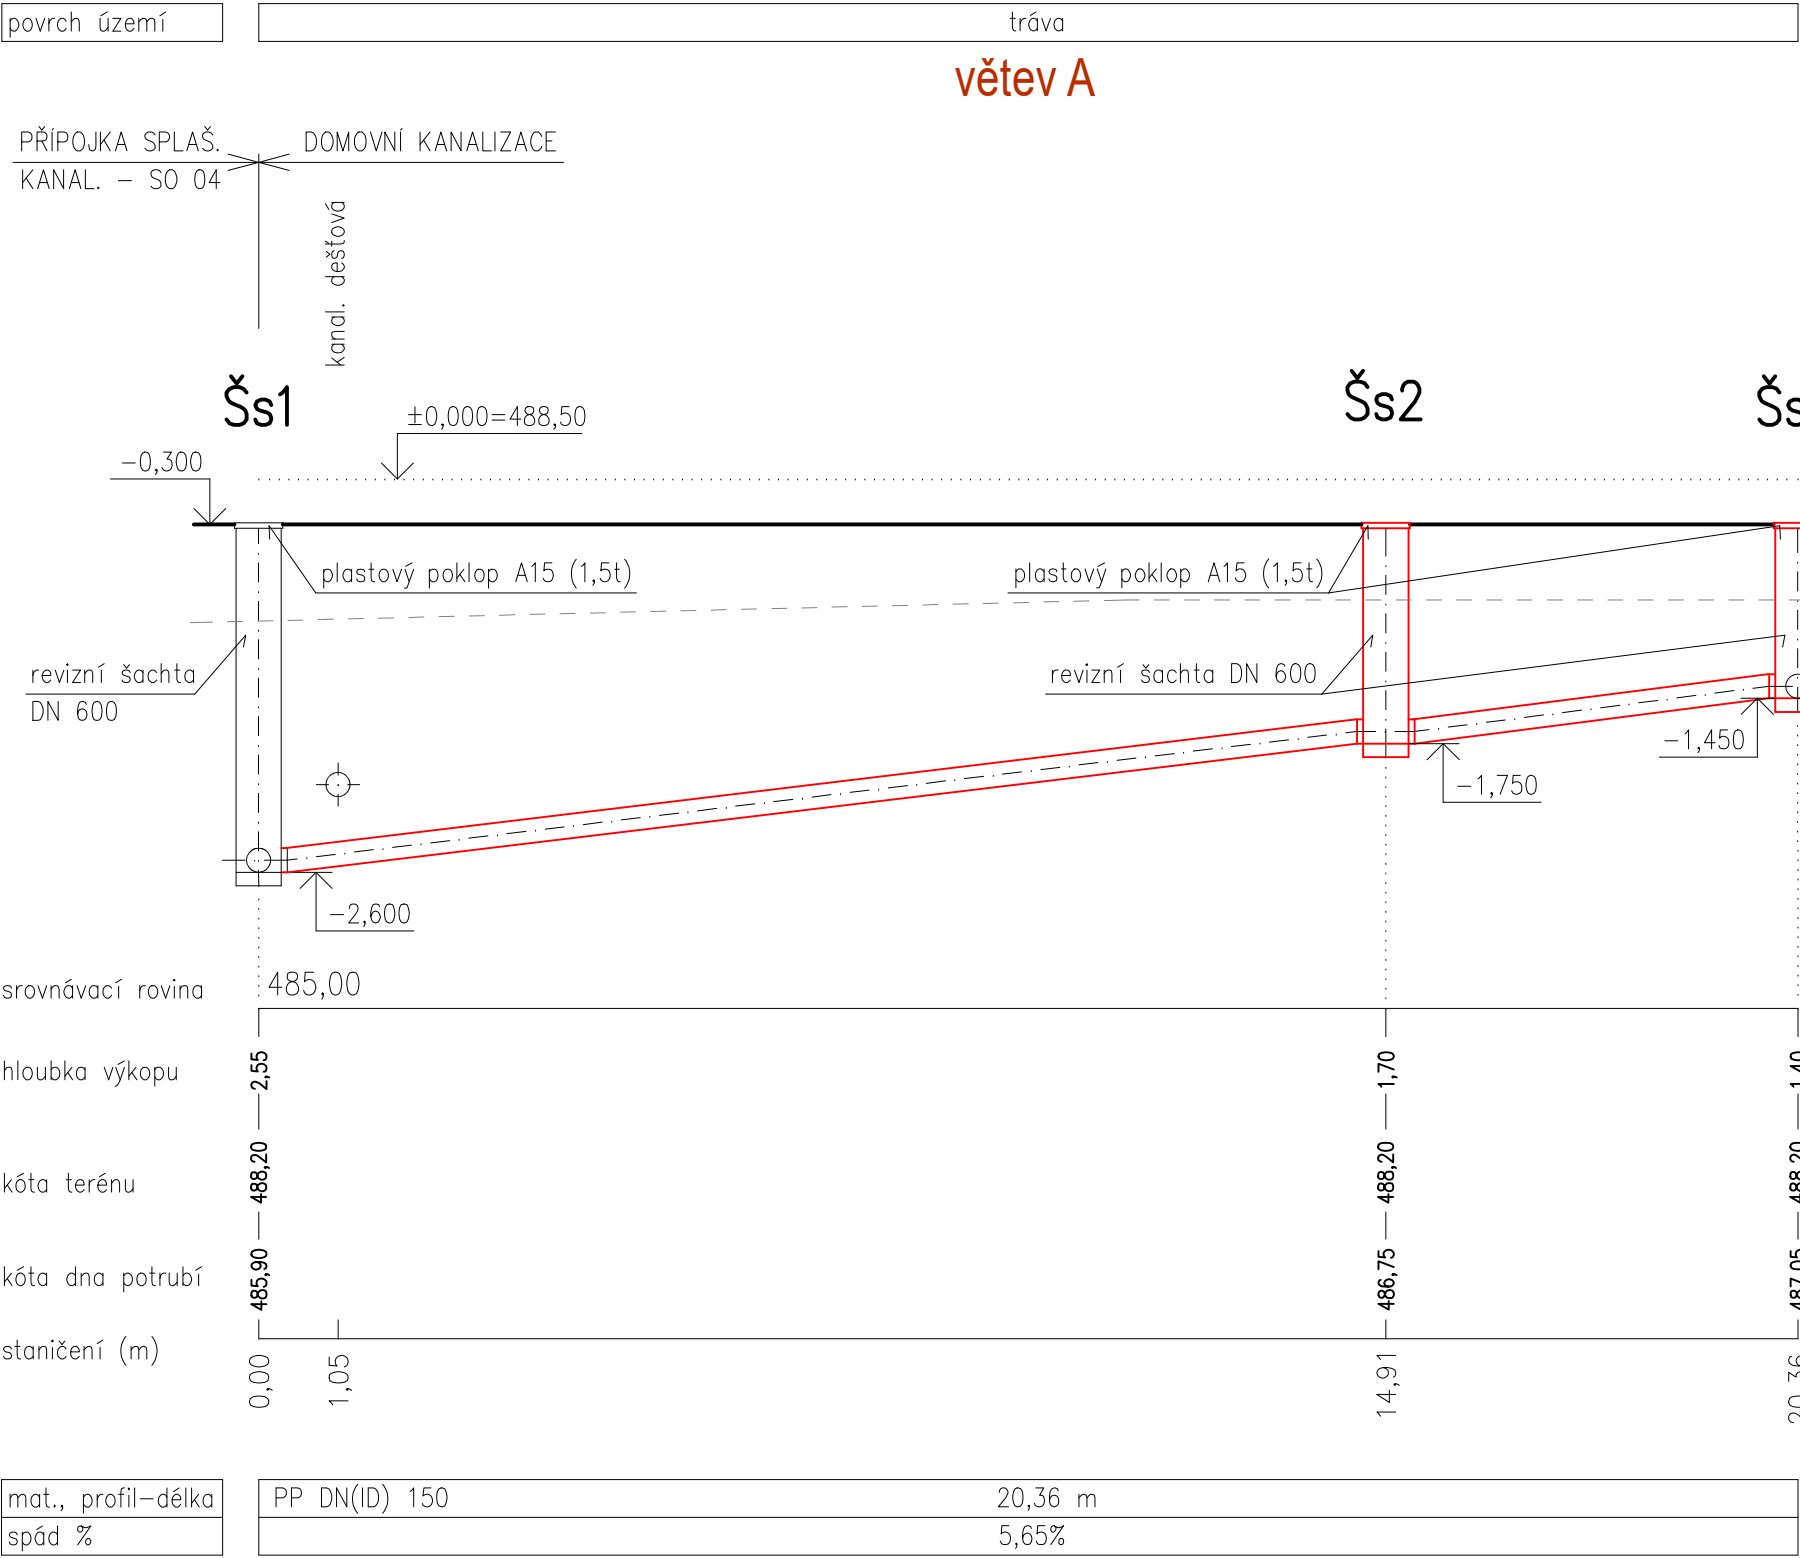

PODÉLNÝ ŘEZ - VĚTEV B

M 1:100/50

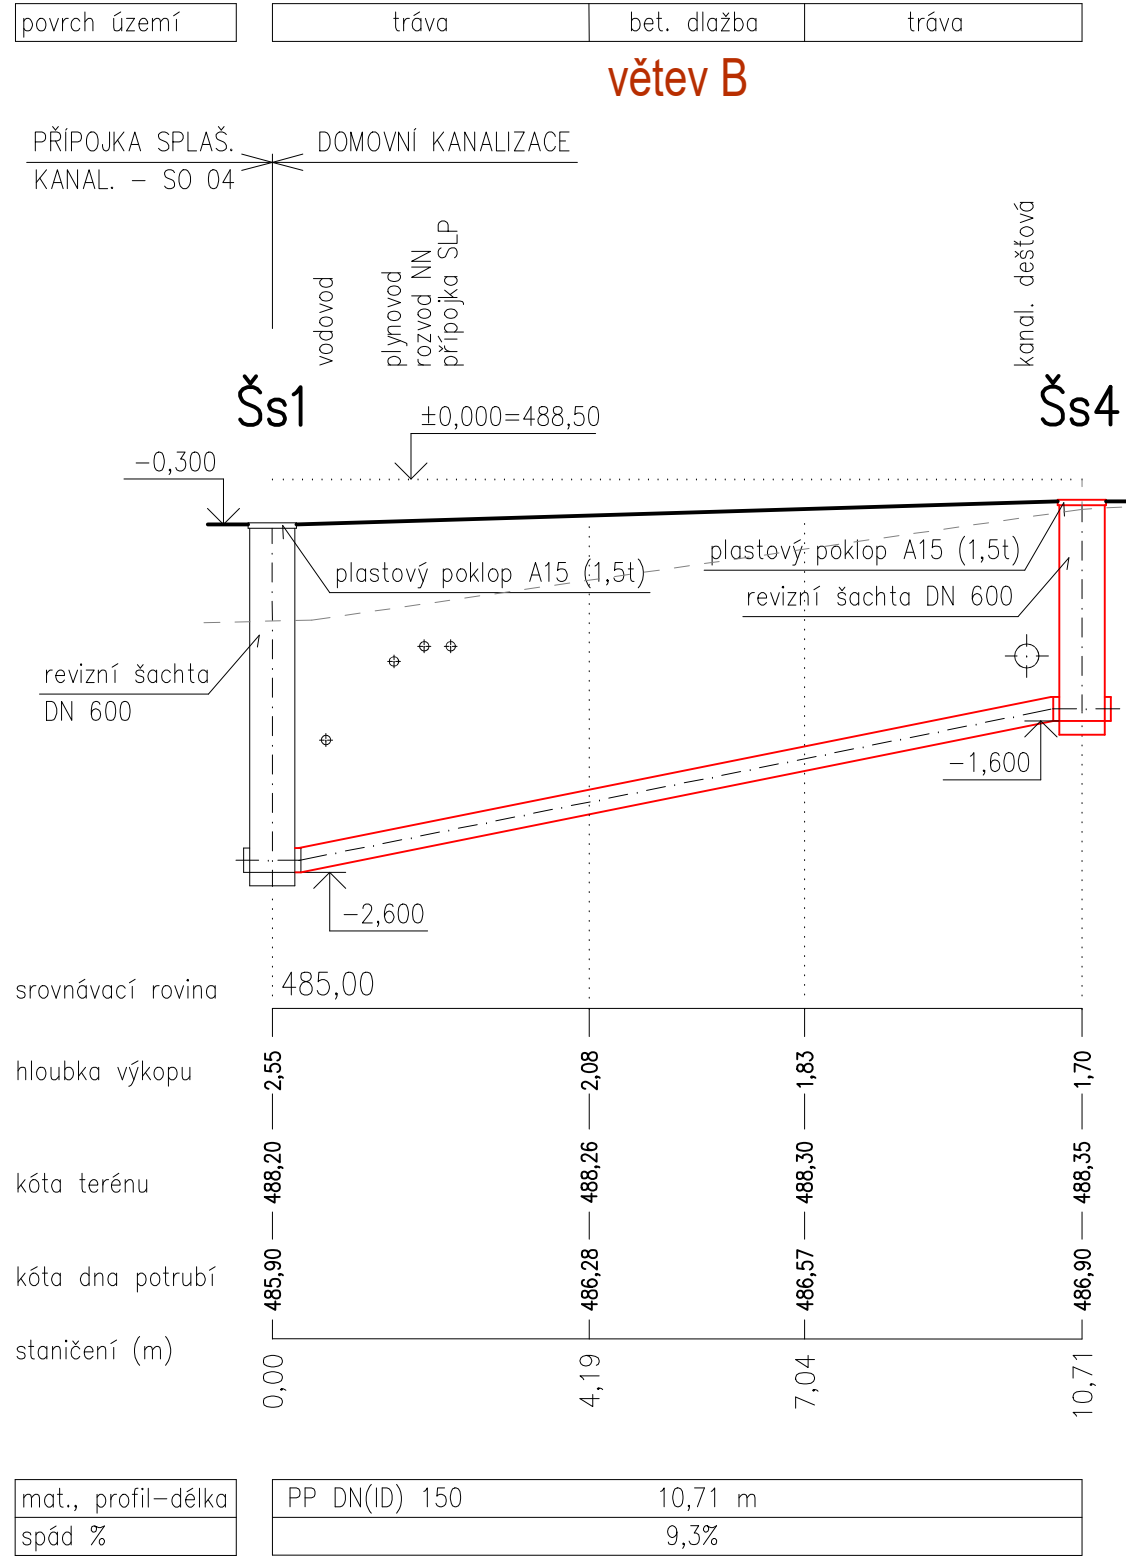

LEGENDA - kanalizace

- KANALIZACE SPLAŠKOVÁ (PLAST)
- KANALIZACE DEŠŤOVÁ (PLAST)
- KANALIZACE SPLAŠKOVÁ–TUK (PLAST)
- PŘÍPOJKA SPLAŠKOVÉ KANALIZACE
- KÓTA DNA POTRUBÍ OD ±0,000
- REVIZNÍ ŠACHTA S PLAST. POKLOPEM
- HT 110 — POTRUBÍ HT, VNĚJŠÍ PRŮMĚR V MM
- KG 110 — POTRUBÍ KG, VNĚJŠÍ PRŮMĚR V MM
- Č.K. — ČISTÍCÍ KUS
- D1 — SVISLÉ DEŠŤOVÉ POTRUBÍ
- S1 — SVISLÉ SPLAŠKOVÉ POTRUBÍ
- S1 — SVISLÉ SPLAŠKOVÉ (TUK) POTRUBÍ
- Šs1 — REVIZNÍ ŠACHTA (KANALIZACE SPLAŠKOVÁ)

±0,000 = 488,50 m.n.m., Bpv = ÚROVEŇ ČISTÉ PODLAHY V 1.NP

|                                                                                    |                                  |                             |   |                         |
|------------------------------------------------------------------------------------|----------------------------------|-----------------------------|---|-------------------------|
| ARCHITEKT<br>ING. ARCH. EVA UCHYTILOVÁ                                             | ZODP.PROJEKTANT<br>ING.J. Křivka | VYPRACOVAL<br>ING.J. Křivka | ING. ARCH. EVA UCHYTILOVÁ<br>Sluneční 2095/5, 594 01 Velké Meziříčí<br>tel. : 608 519 730<br>IČ: 642 74 055      DIČ: 7355048085 | VÝTISK Č.               |
| INVESTOR : Město Velké Meziříčí, Radnická 29/1, 594 01 Velké Meziříčí              |                                  |                             |   |                         |
| MÍSTO STAVBY: parc. č. 3800/16, 3812, kat. úz. Velké Meziříčí                      |                                  |                             |   |                         |
| AKCE :<br><b>DĚTSKÁ SKUPINA<br/>VELKÉ MEZIŘÍČÍ</b>                                 |                                  |                             | FORMÁT   | 3x A4                   |
|                                                                                    |                                  |                             | STUPEŇ   | DPS                     |
|                                                                                    |                                  |                             | ARCH. Č.   | SS/2024/001/DPS         |
| ODDÍL : SO 01 - DĚTSKÁ SKUPINA<br>D.1.4.c ZAŘÍZENÍ ZDRAVOTNĚ TECHNICKÝCH INSTALACÍ |                                  |                             | DATUM   | 06/2024                 |
| OBSAH :<br><b>PODÉLNÉ ŘEZY SPLAŠKOVÉ KANALIZACE - I</b>                            |                                  |                             | MĚŘÍTKO   | Č. V. <b>D.1.4.c-07</b> |