
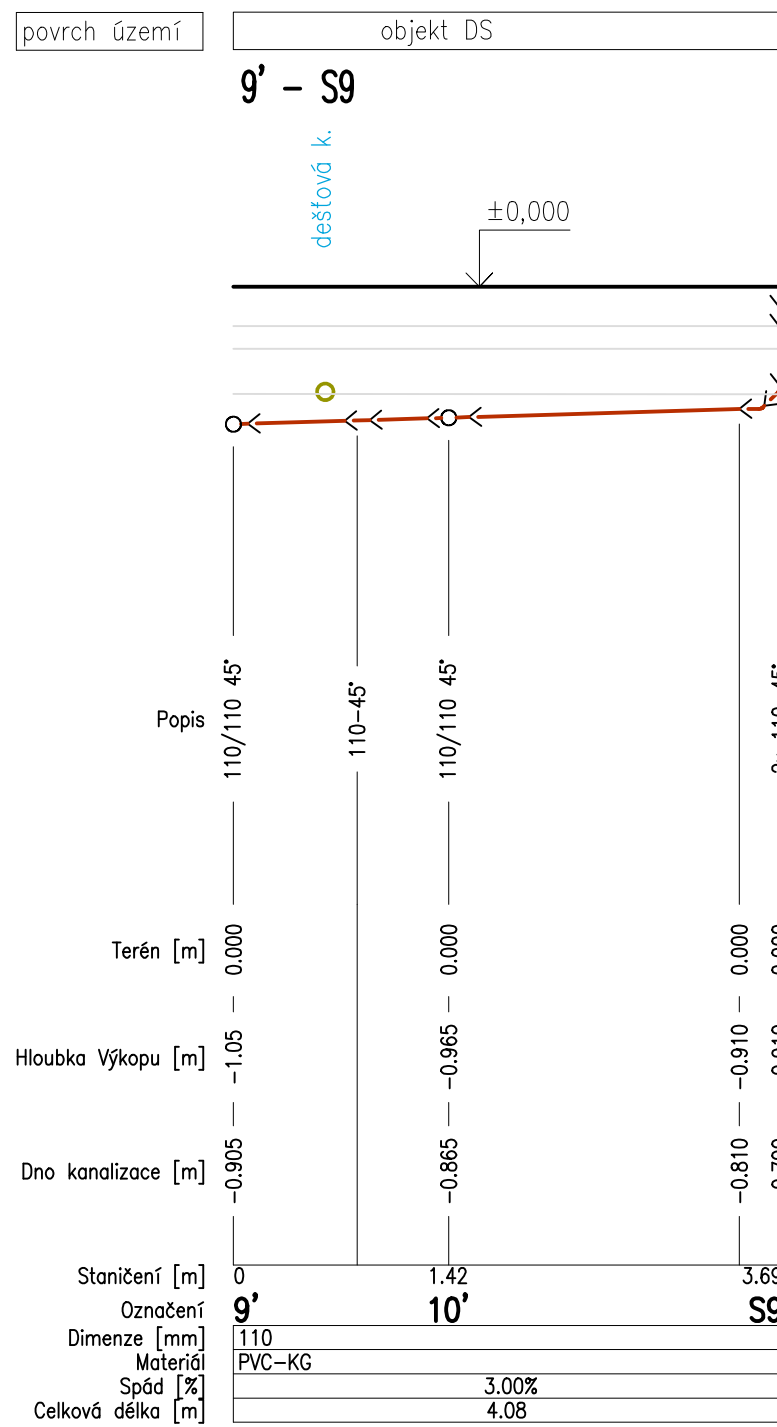
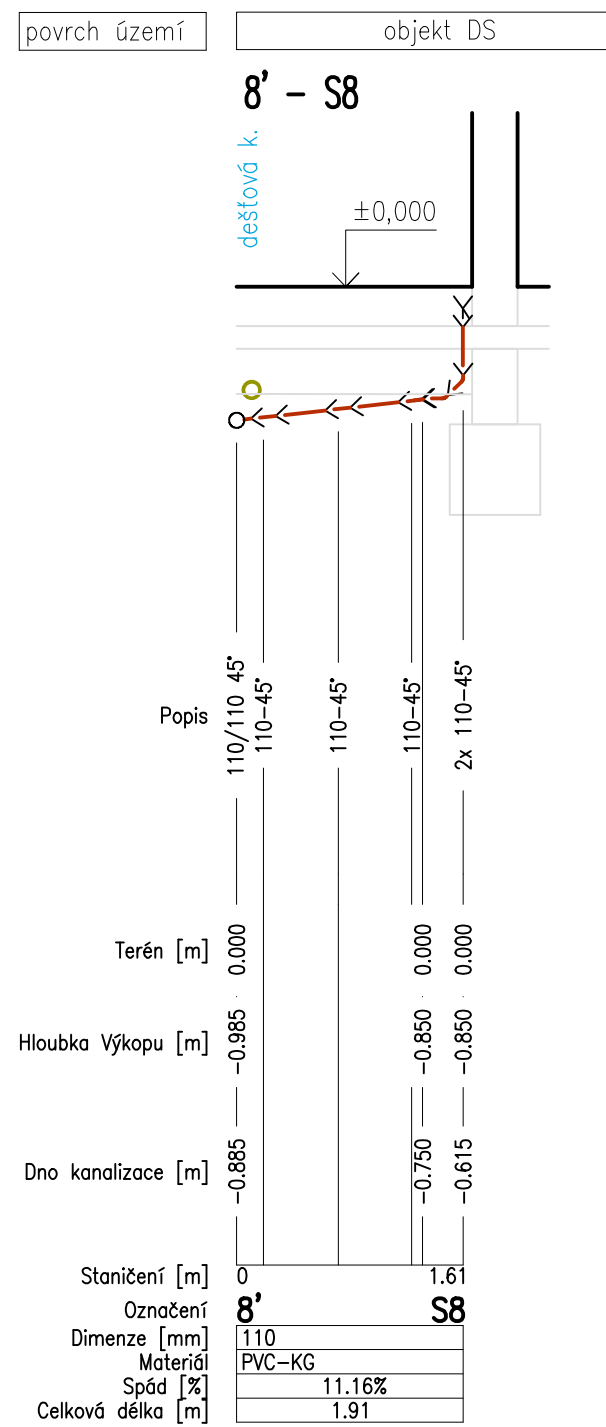
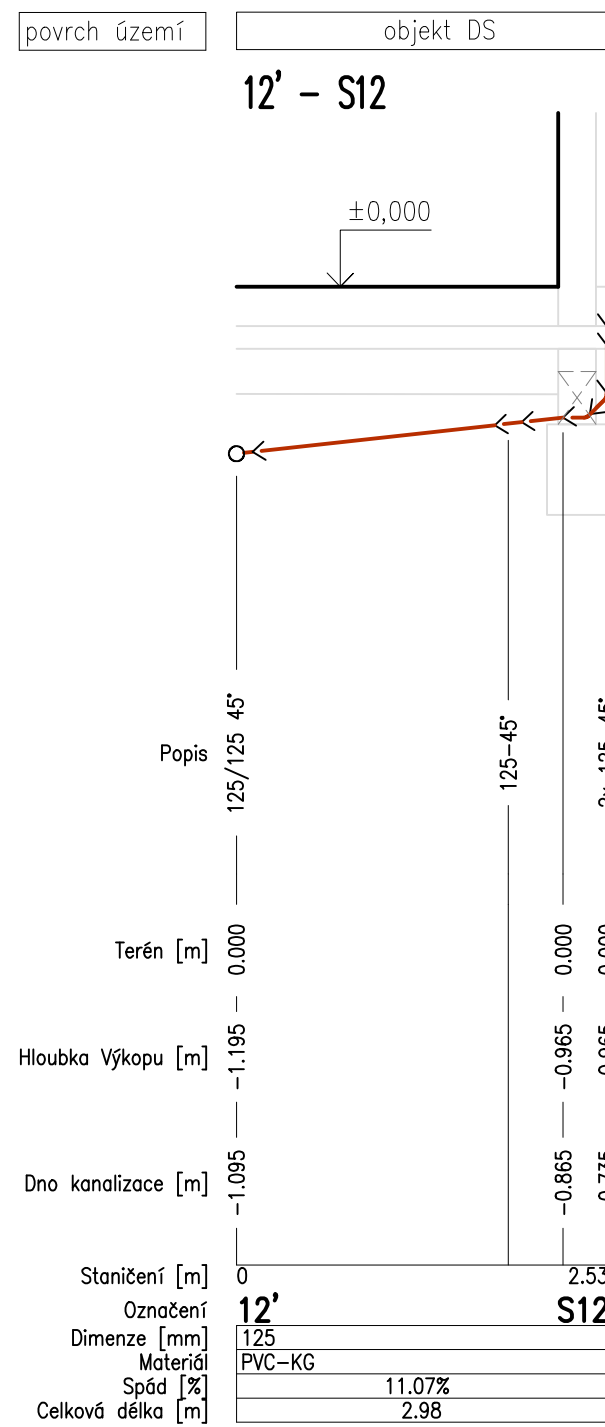
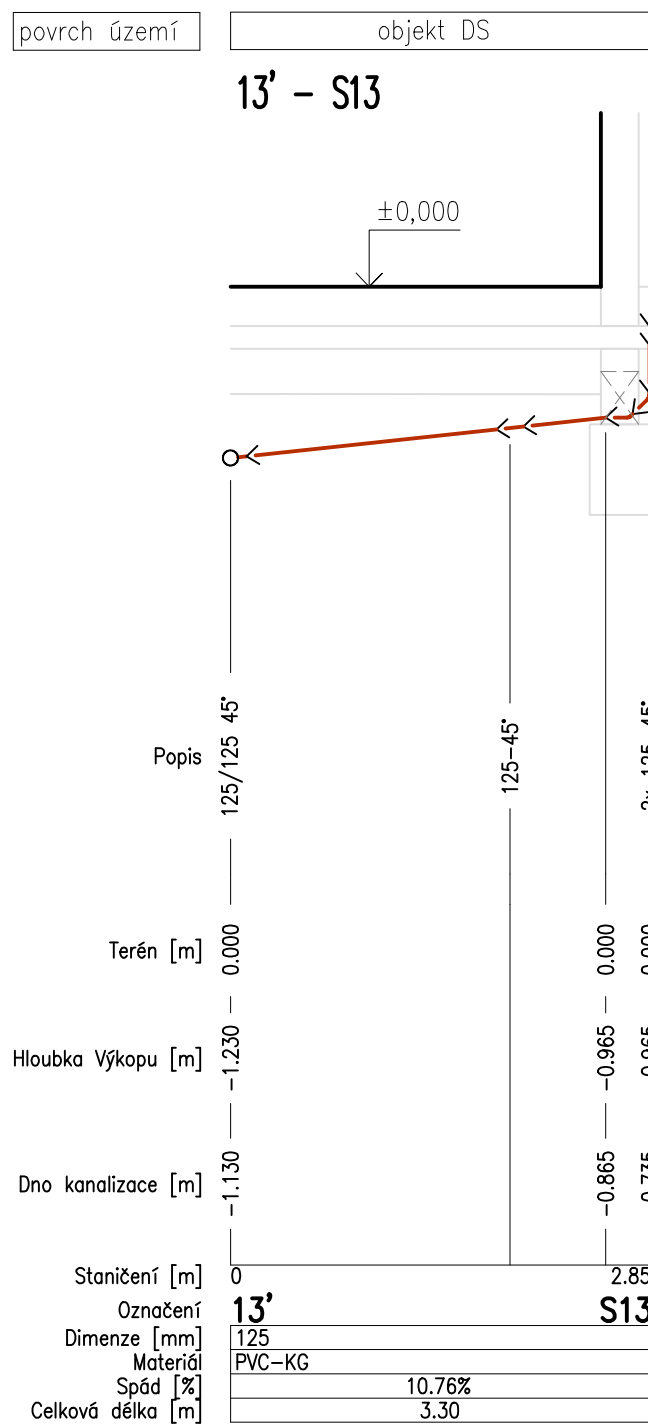




PODÉLNÝ ŘEZ - VĚTEV D

M 1:50/50

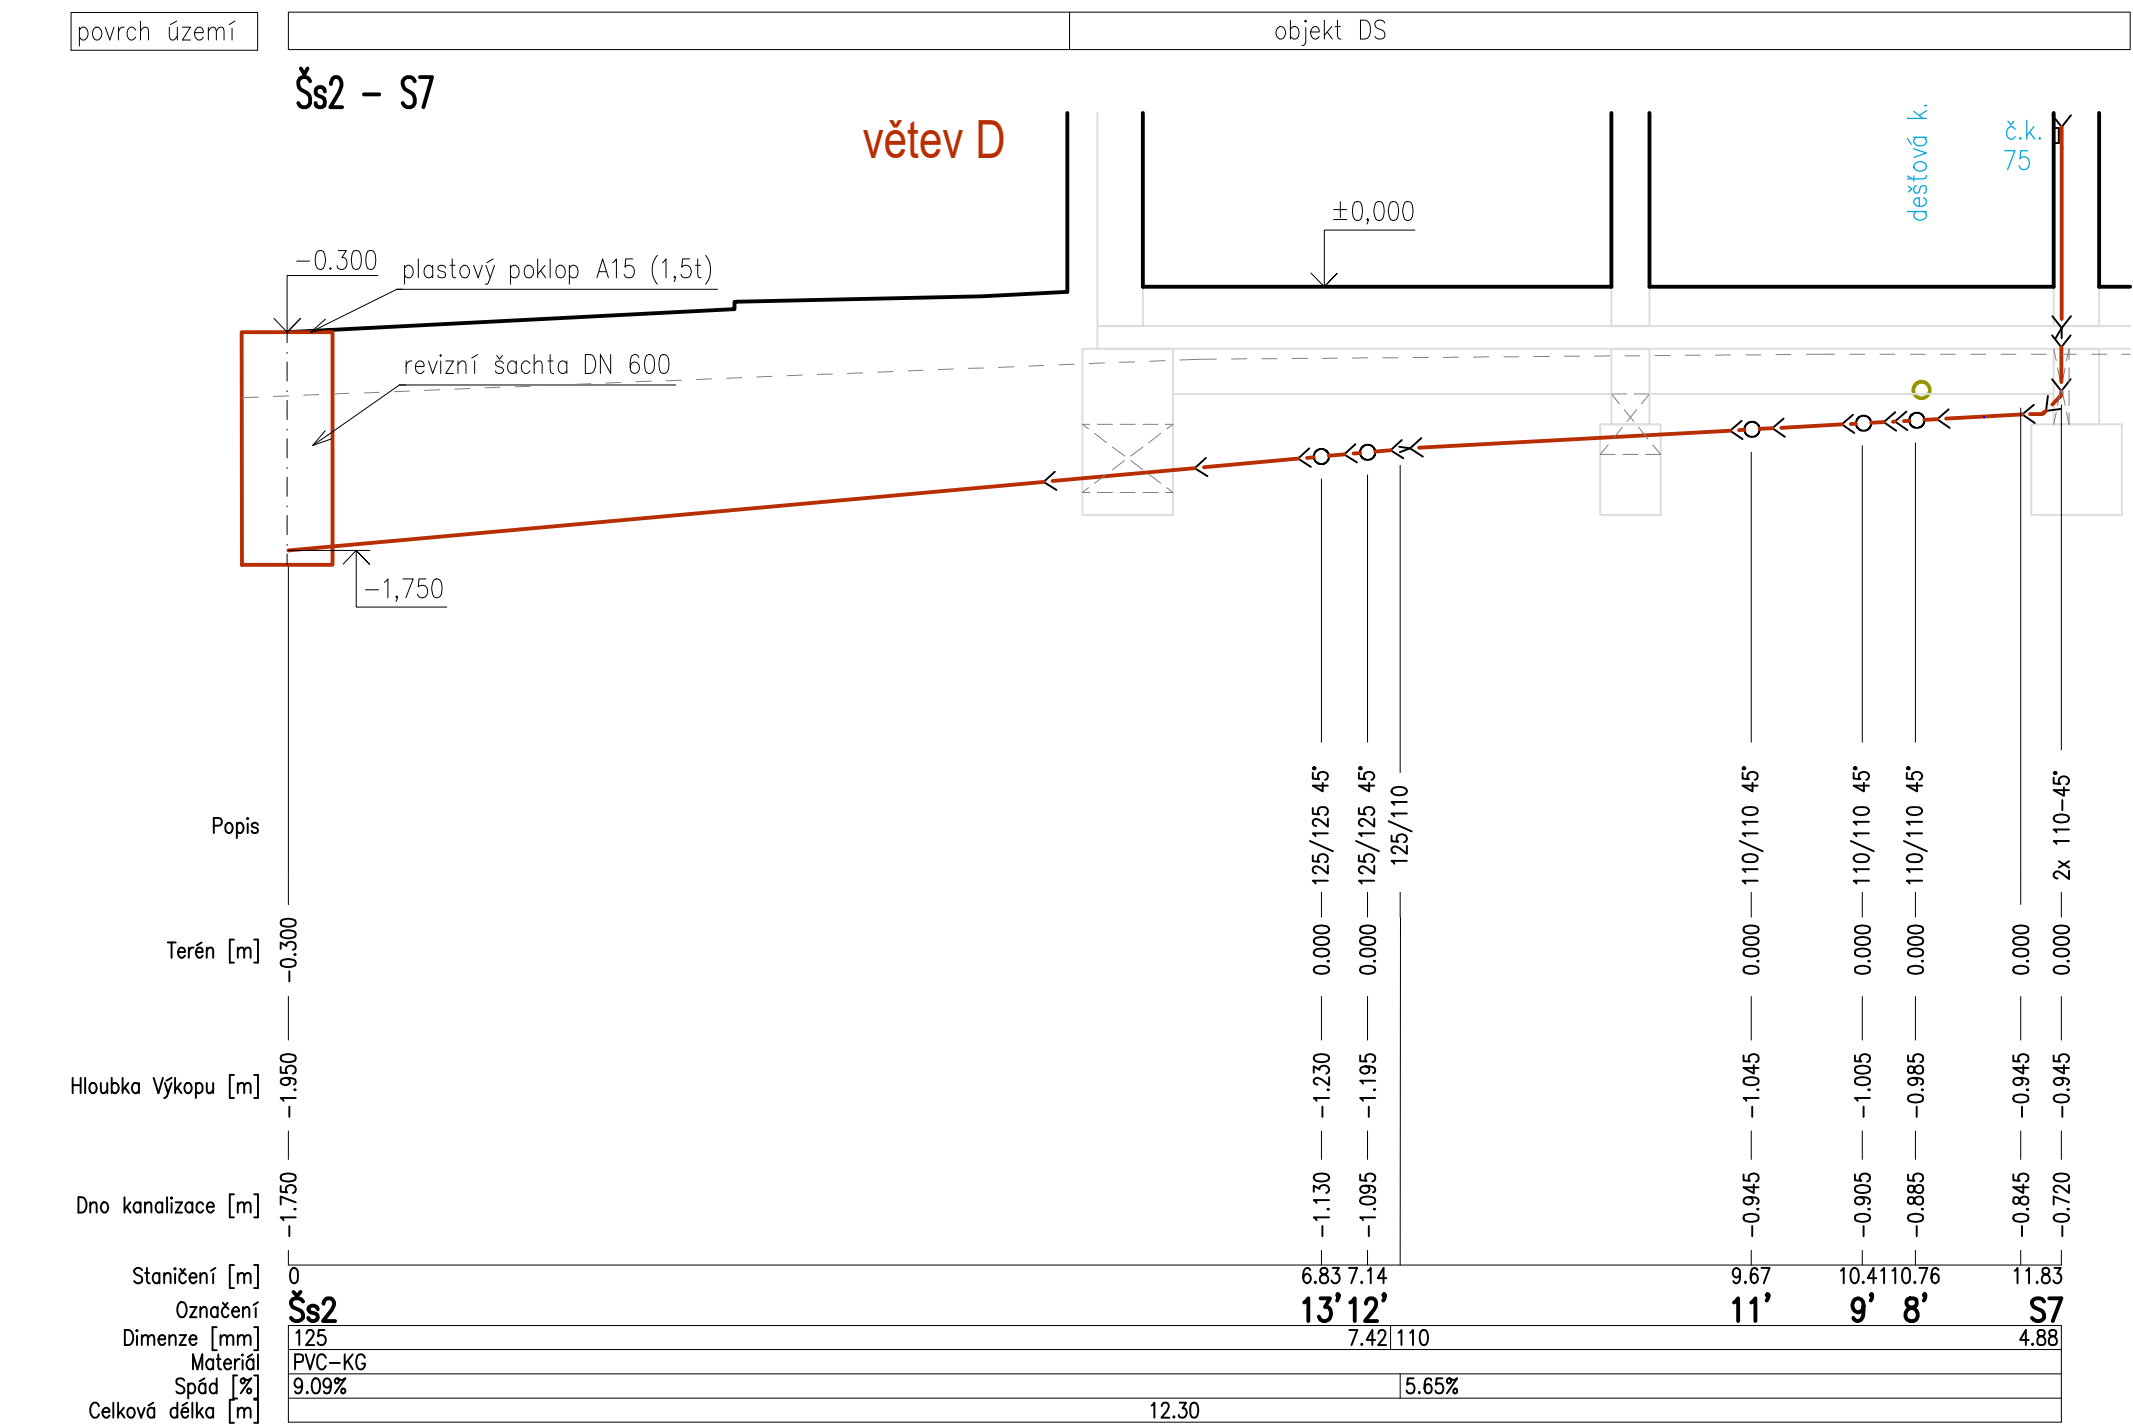



PODÉLNÝ ŘEZ - VĚTEV C

M 1:50/50

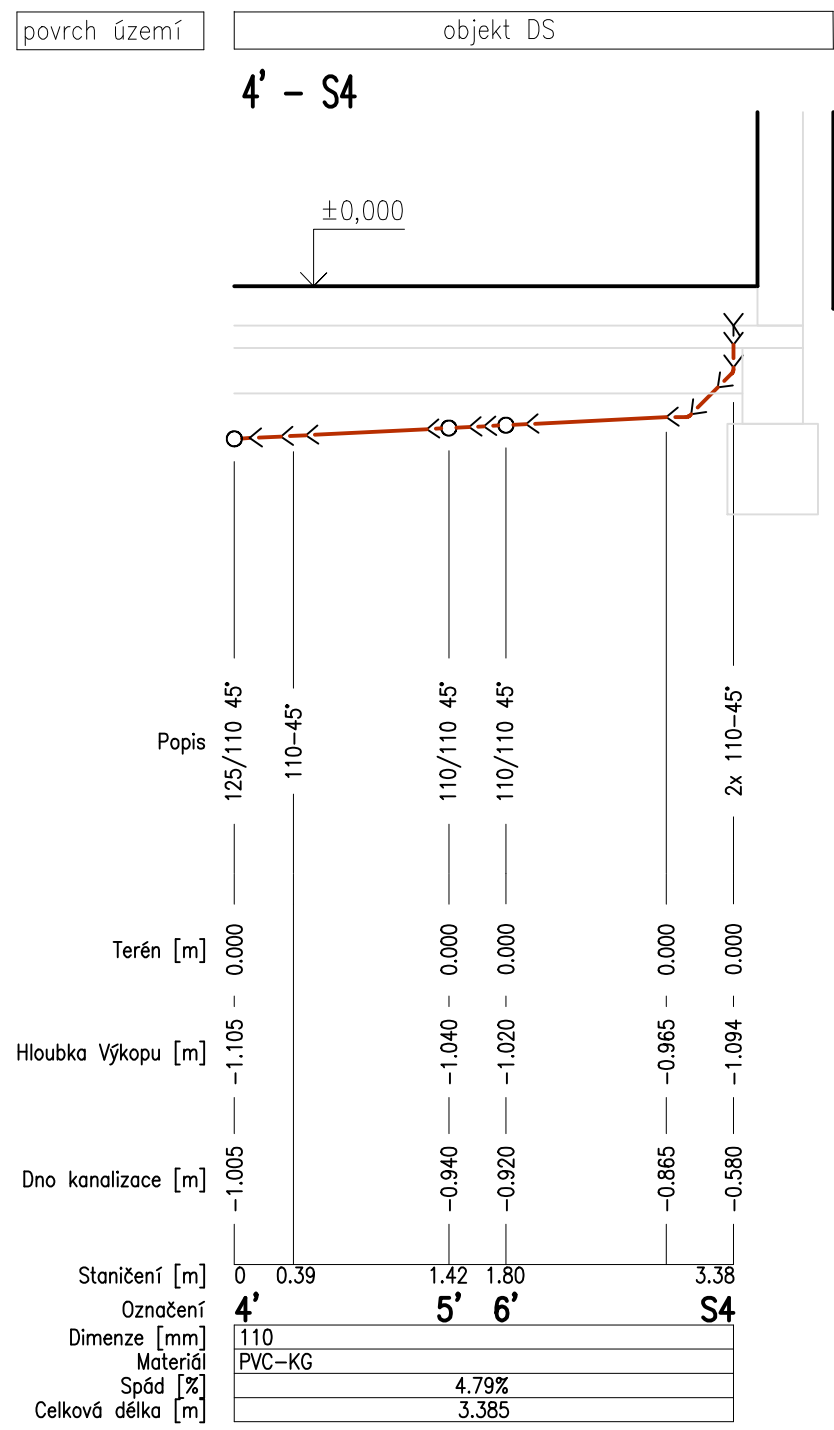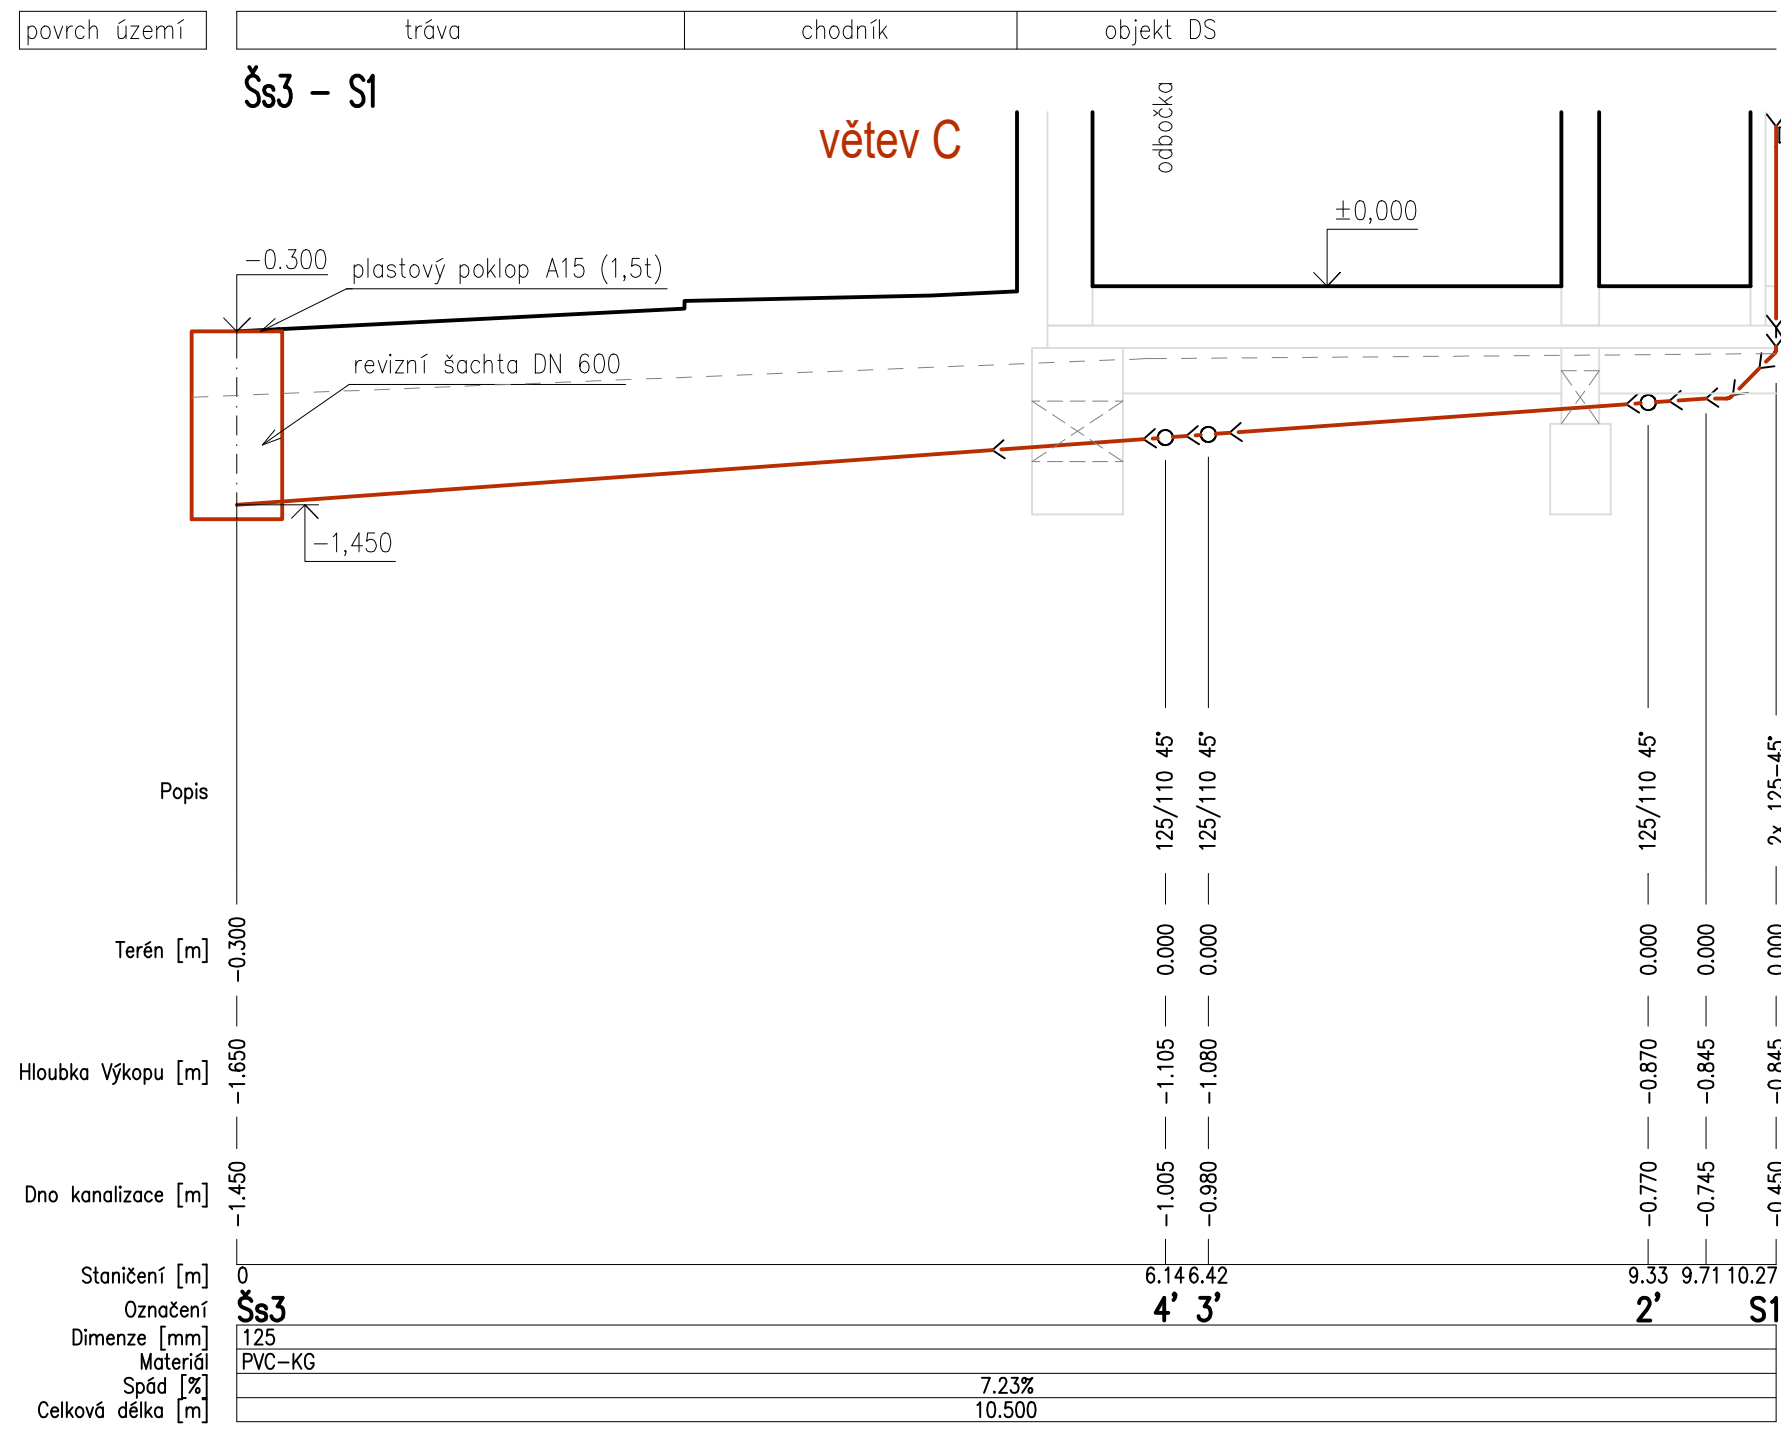

PODÉLNÝ ŘEZ - VĚTEV E

M 1:50/50

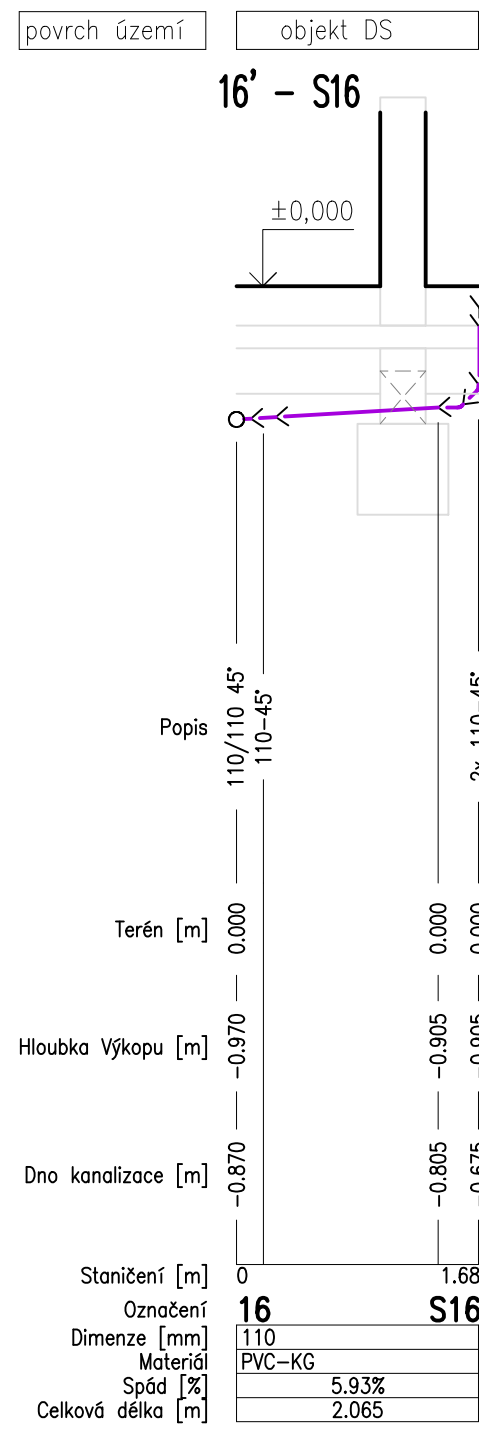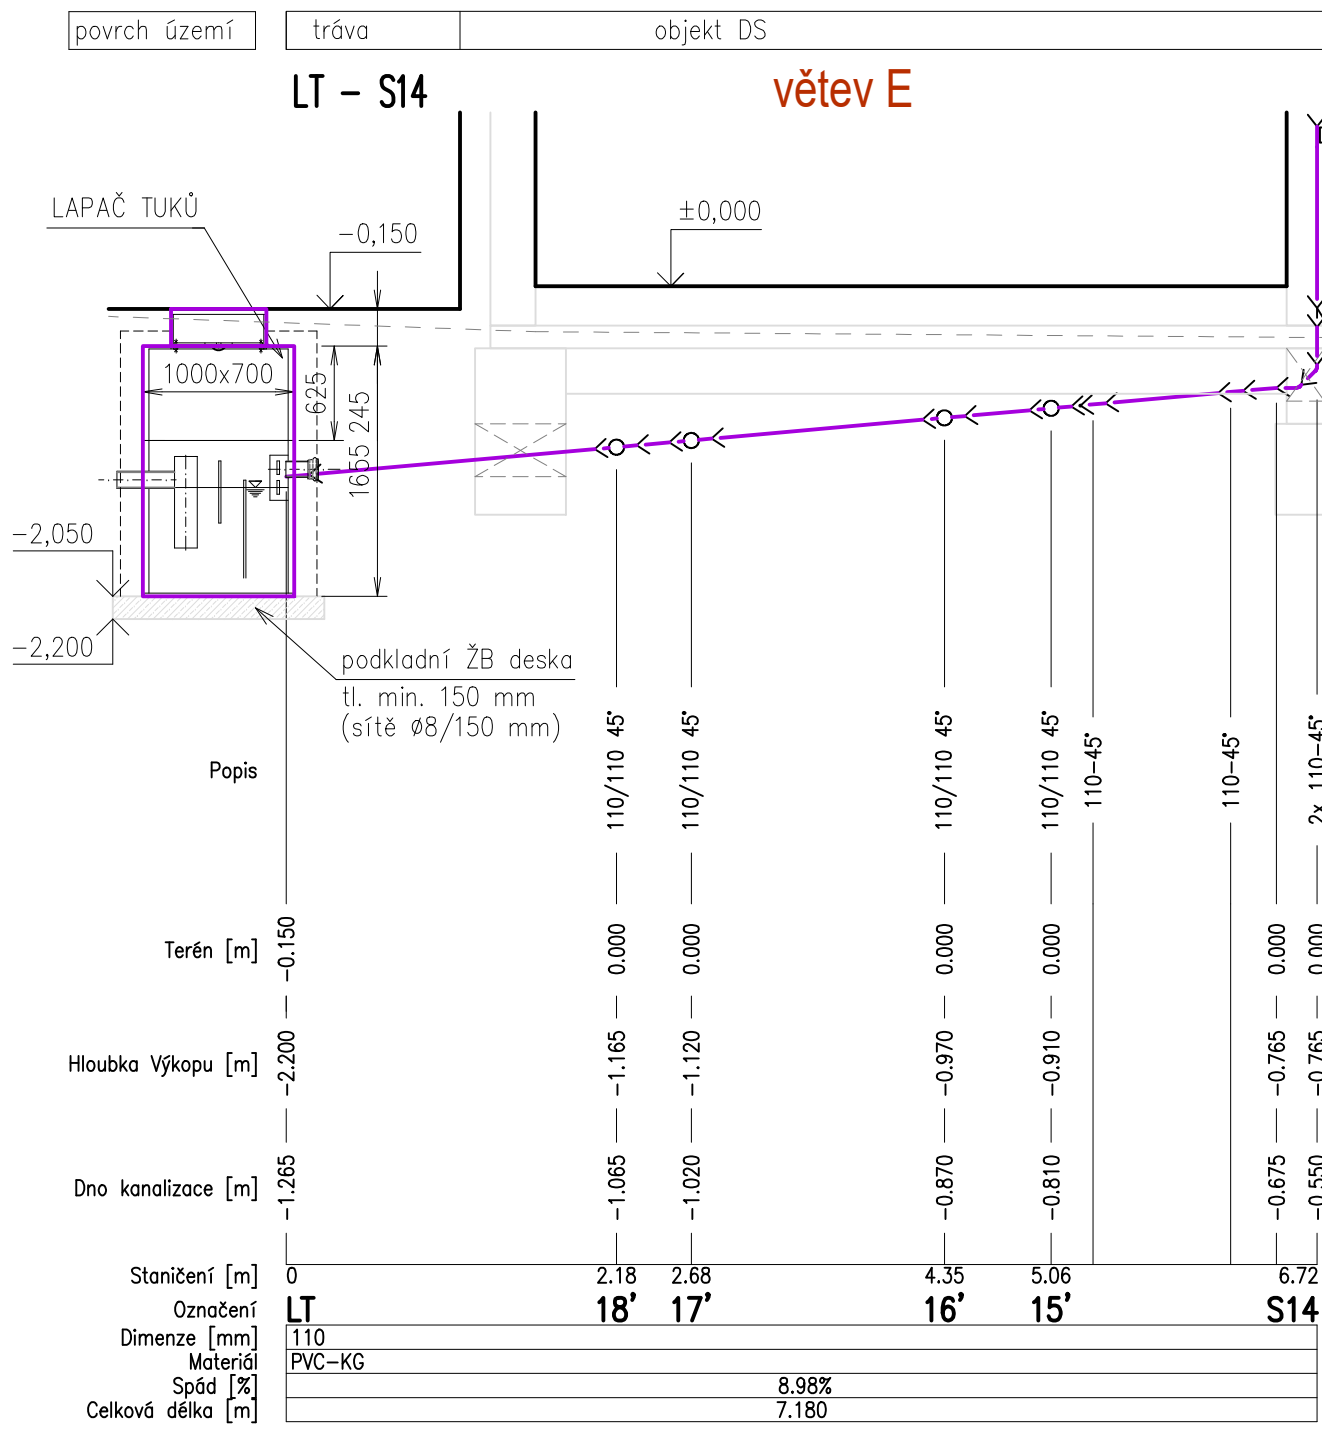

LEGENDA - kanalizace

- KANALIZACE SPLAŠKOVÁ (PLAST)
- KANALIZACE DEŠŤOVÁ (PLAST)
- KANALIZACE SPLAŠKOVÁ-TUK (PLAST)
- PŘÍPOJKA SPLAŠKOVÉ KANALIZACE
- KÓTA DŇA POTRUBÍ OD ±0,000
- REVIZNÍ ŠACHTA S PLAST. POKLOPEM
- POTRUBÍ HT, VNĚJŠÍ PRŮMĚR V MM
- POTRUBÍ KG, VNĚJŠÍ PRŮMĚR V MM
- ČISTIČÍ KUS
- SVISLÉ DEŠŤOVÉ POTRUBÍ
- SVISLÉ SPLAŠKOVÉ POTRUBÍ
- SVISLÉ SPLAŠKOVÉ (TUK) POTRUBÍ
- REVIZNÍ ŠACHTA (KANALIZACE SPLAŠKOVÁ)

±0,000 = 488,50 m.n.m., Bpv = ÚROVEŇ ČISTÉ PODLAHY V 1.NP

ARCHITEKT ING. ARCH. EVA UCHYTILOVÁ	ZODP. PROJEKTANT ING. J. Křivka	VYPRACOVAL ING. J. Křivka	ING. ARCH. EVA UCHYTILOVÁ Staneční 2095/5, 594 01 Velké Meziříčí tel.: 608 519 730 IČ: 642 74 055 DIČ: 7355048085	VÝTIŠK Č.
INVESTOR: Město Velké Meziříčí, Radniční 281, 594 01 Velké Meziříčí				
MÍSTO STAVBY: parc. č. 3800/16, 3812, kat. úz. Velké Meziříčí				
AKCE: DĚTSKÁ SKUPINA VELKÉ MEZIRÍČÍ		FORMÁT	8x A4	
ODDÍL: SO 01 - DĚTSKÁ SKUPINA D.1.4.c ZAŘÍZENÍ ZDRAVOTNĚ TECHNICKÝCH INSTALACÍ		STUPEŇ	DPS	
OBSAH: PODÉLNÉ ŘEZY SPLAŠKOVÉ KANALIZACE - II		ARCH. Č.	SS/2024/001/DPS	
		DATUM	06/2024	
		MĚŘÍTKO	1:50	
		Č. V.	D.1.4.c-08	