


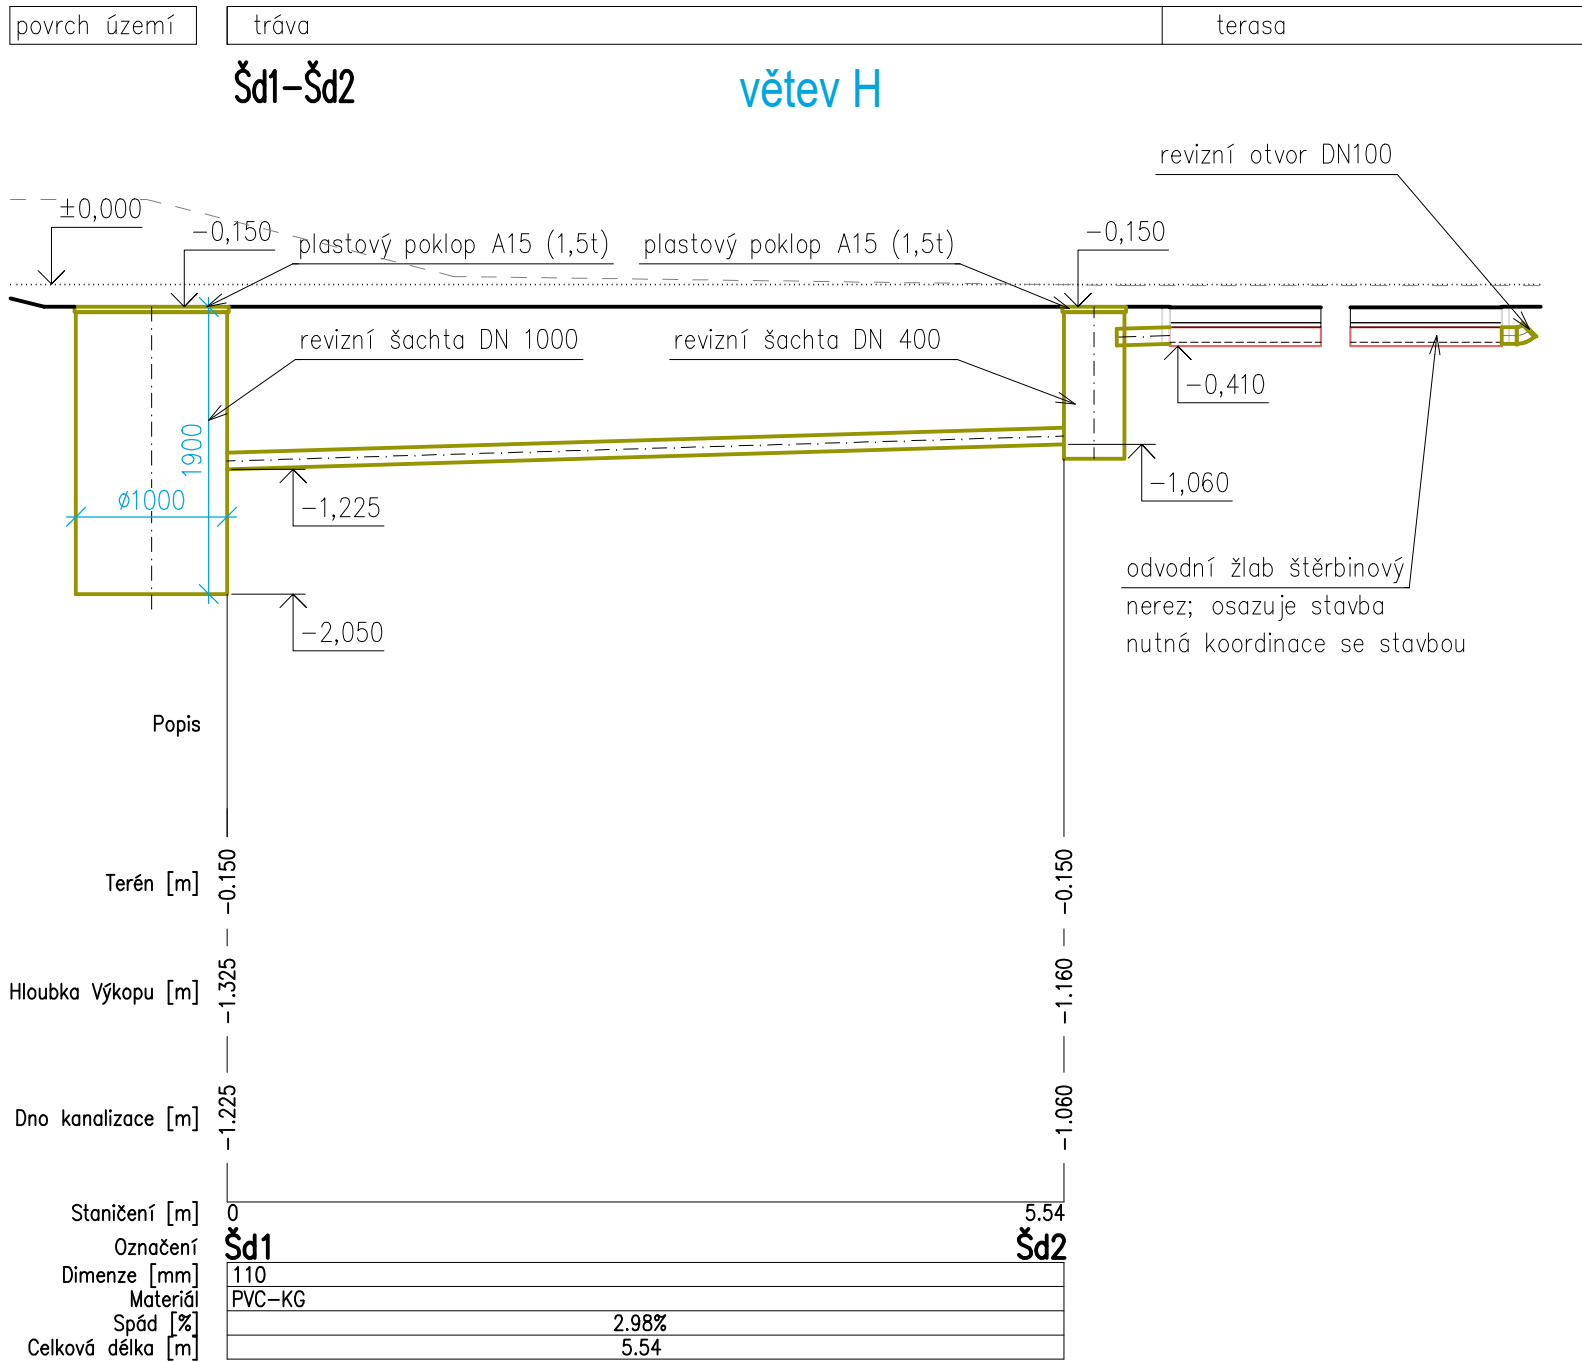
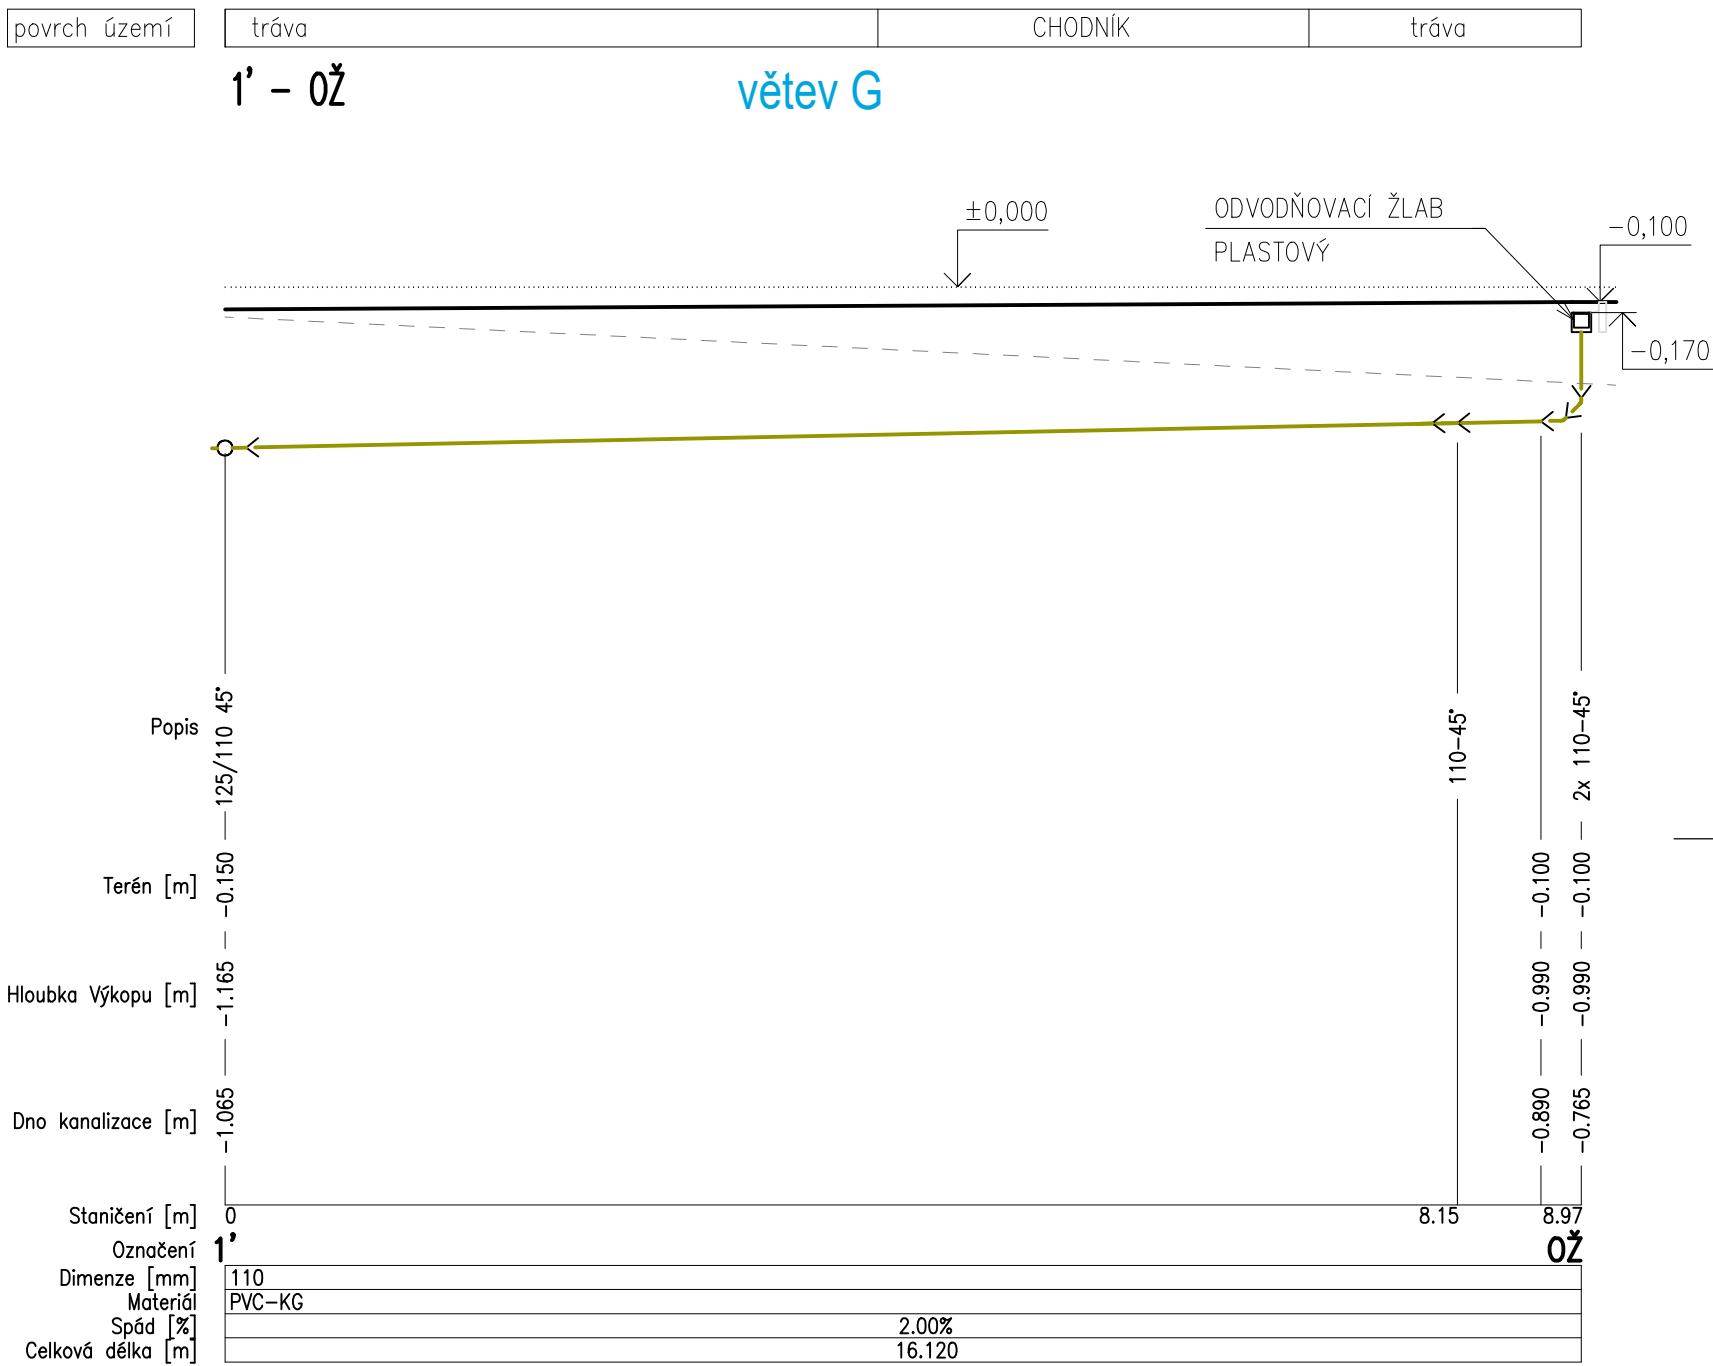


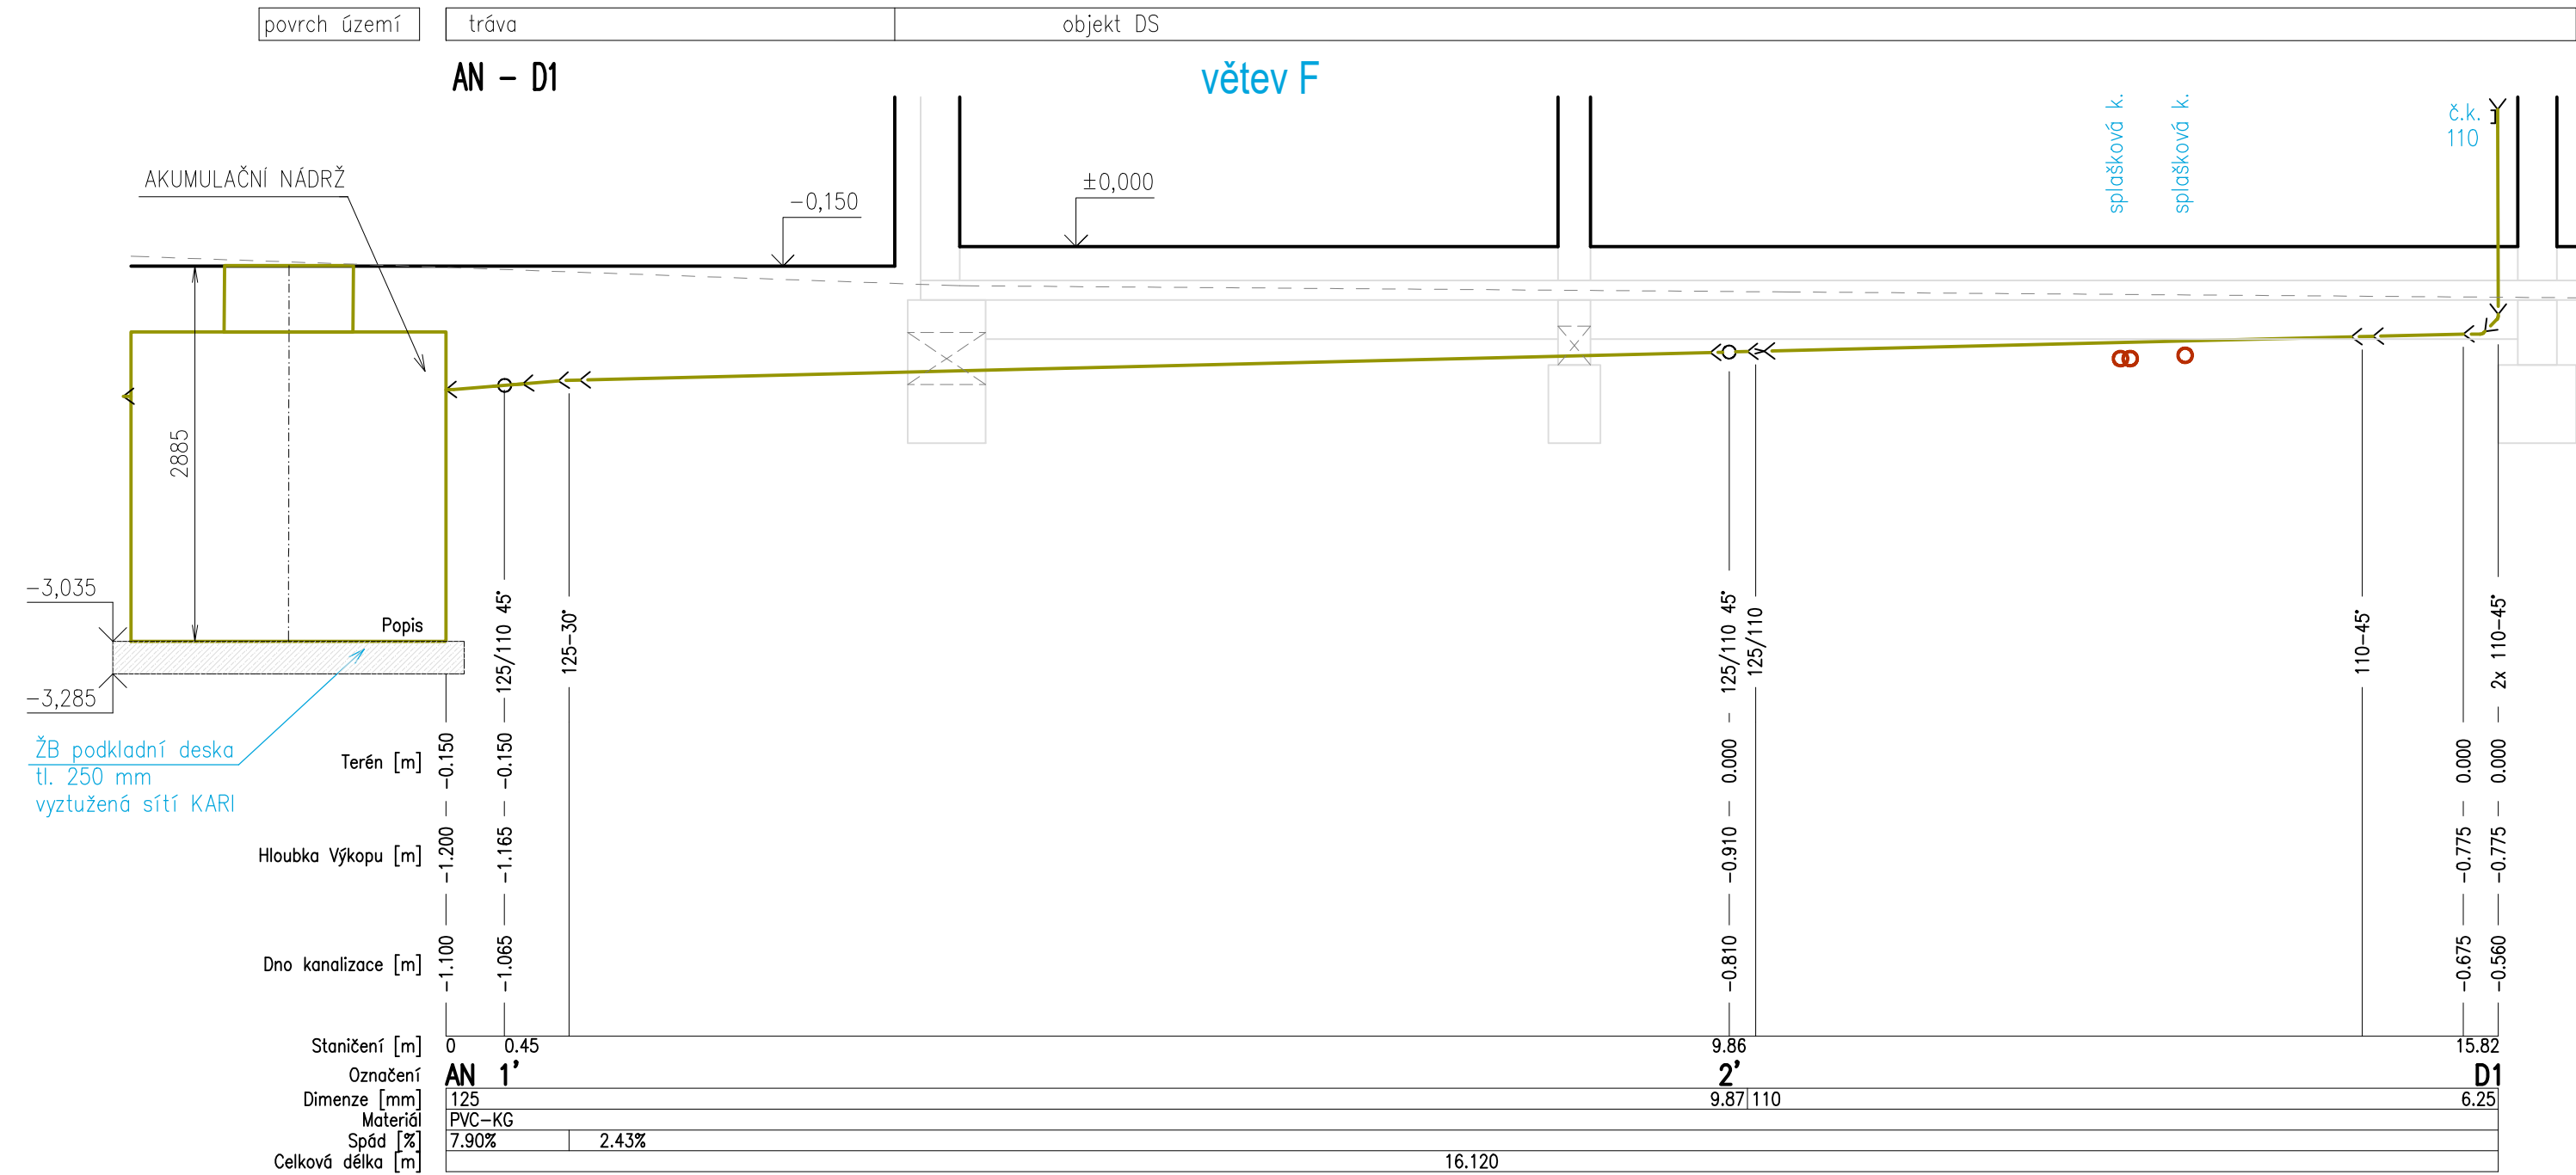

ŘEZ I-I

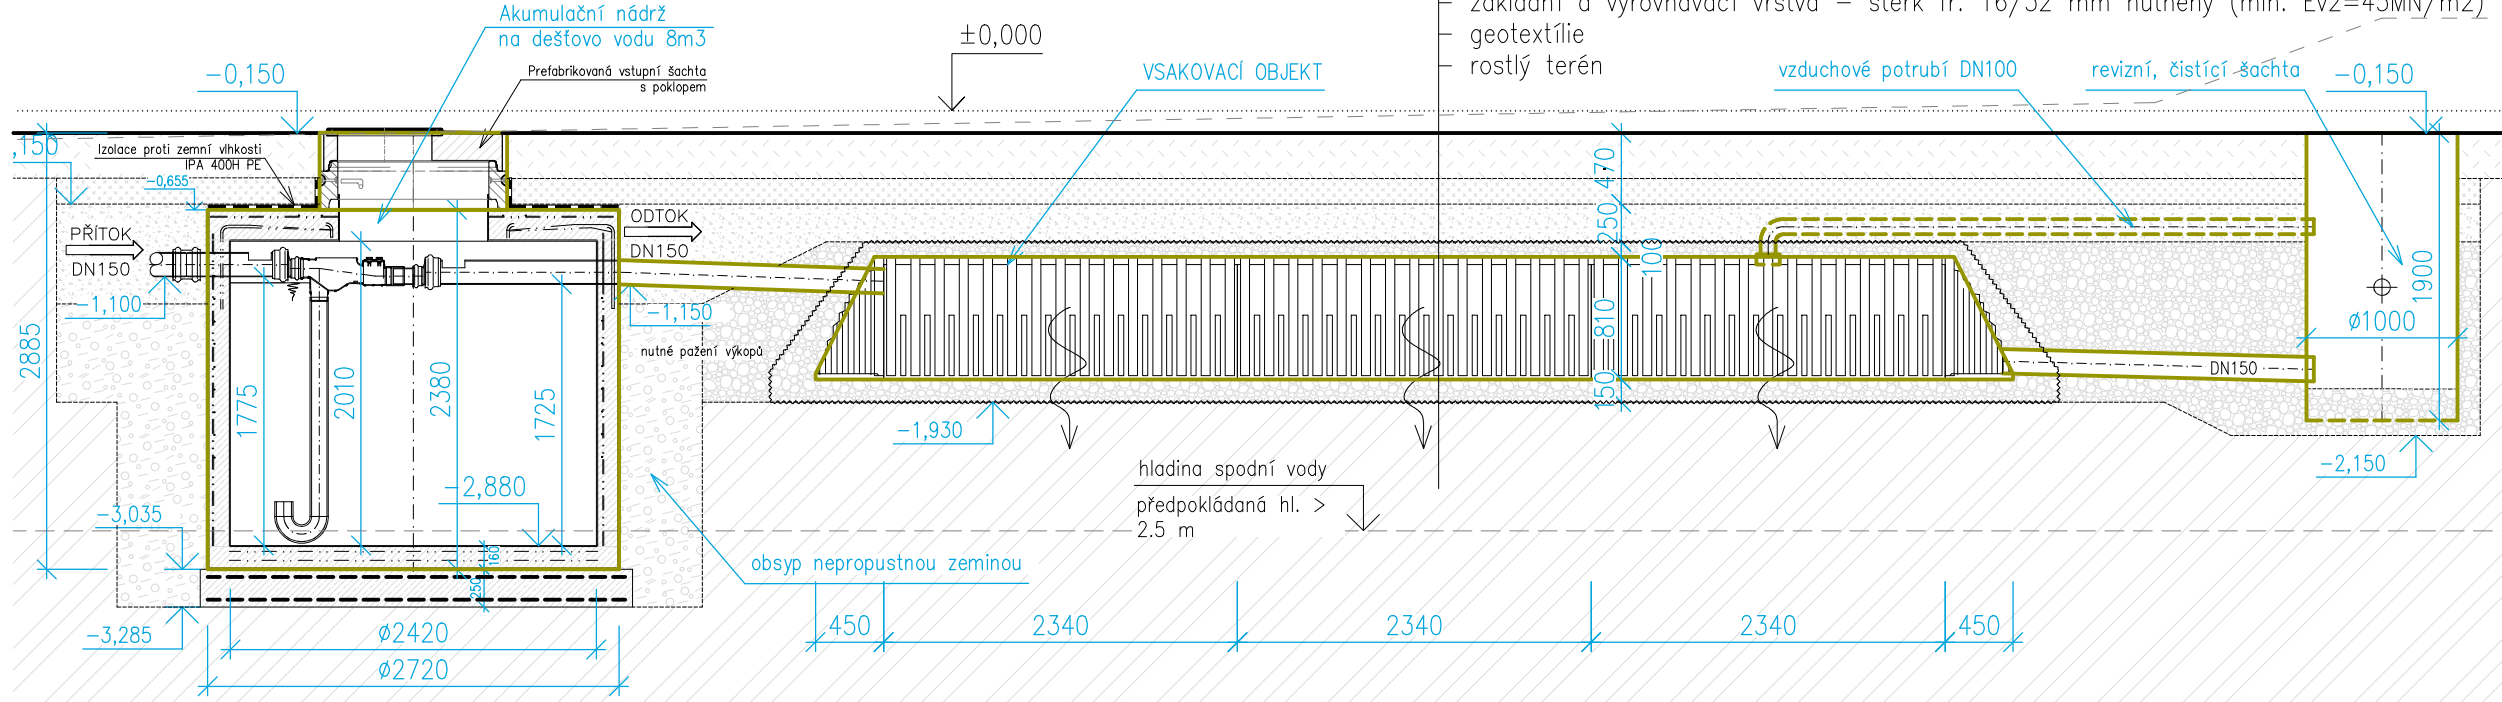

ŘEZ II-II

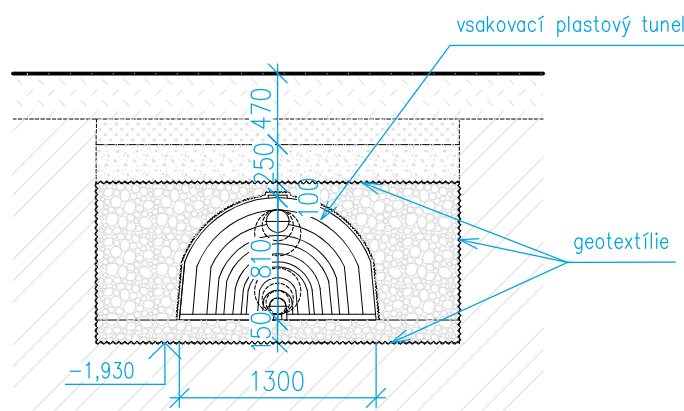

TECHNICKÁ DATA vsakovacího objektu

Materiál: PE-HD
Třída zatížení: do SLW60

STŘEDNÍ TUNEL – 3 ks

Rozměry (d x v x š): 2,34 x 0,81 x 1,3 m
Efektivní délka: 2,25 m
Hmotnost: 40kg
Objem (čistý): 1600 l

POČÁTEČNÍ A KONEČNÁ SEKCE TUNELU – 1+1 ks

Rozměry (d x v x š): 0,48 x 0,78 x 1,3 m
Efektivní délka: 0,45 m
Hmotnost: 10kg
Objem (čistý): 100 l

LEGENDA - kanalizace

- KANALIZACE SPLAŠKOVÁ (PLAST)
- KANALIZACE DEŠŤOVÁ (PLAST)
- KANALIZACE SPLAŠKOVÁ-TUK (PLAST)
- PŘÍPOJKA SPLAŠKOVÉ KANALIZACE
- KÓTA DNA POTRUBÍ OD ±0,000
- REVIZNÍ ŠACHTA S PLAST. POKLOPEM
- POTRUBÍ HT, VNĚJŠÍ PRŮMĚR V MM
- POTRUBÍ KG, VNĚJŠÍ PRŮMĚR V MM
- ČISTICÍ KUS
- SVISLÉ DEŠŤOVÉ POTRUBÍ
- SVISLÉ SPLAŠKOVÉ POTRUBÍ
- SVISLÉ SPLAŠKOVÉ (TUK) POTRUBÍ
- REVIZNÍ ŠACHTA (KANALIZACE SPLAŠKOVÁ)
- REVIZNÍ ŠACHTA (KANALIZACE DEŠŤOVÁ)
- ODVODNÍ ŽLAB PLASTOVÝ, KRYTÝ KAČÍRKEM
- ODVODNÍ ŽLAB ŠTĚRBINOVÝ, NEREZOVÝ

±0,000 = 488,50 m.n.m., Bpv = ÚROVEŇ ČISTÉ PODLAHY V 1.NP

ARCHITEKT ING. ARCH. EVA UCHYTILOVÁ	ZODP.PROJEKTANT ING.J. Křivka	VYPRACOVAL ING.J. Křivka	ING. ARCH. EVA UCHYTILOVÁ Sluneční 2095/5, 594 01 Velké Meziříčí tel. : 608 519 730 IČ: 642 74 055 DIČ: 7355048085	VÝTISK Č.
INVESTOR : Město Velké Meziříčí, Radnická 29/1, 594 01 Velké Meziříčí				
MÍSTO STAVBY: parc. č. 3800/16, 3812, kat. úz. Velké Meziříčí				
AKCE : DĚTSKÁ SKUPINA VELKÉ MEZIŘÍČÍ	FORMÁT	6x A4		
ODDIL : SO 01 - DĚTSKÁ SKUPINA D.1.4.c ZAŘÍZENÍ ZDRAVOTNÉ TECHNICKÝCH INSTALACÍ	STUPEŇ	DPS		
OBSAH : PODÉLNÉ ŘEZY DEŠŤOVÉ KANALIZACE + VSAK	ARCH. Č.	SS/2024/001/DPS		
	DATUM	06/2024		
	MĚŘÍTKO 1:50	Č. V.	D.1.4.c-09	