



ŘEZ A-A'

M 1:25

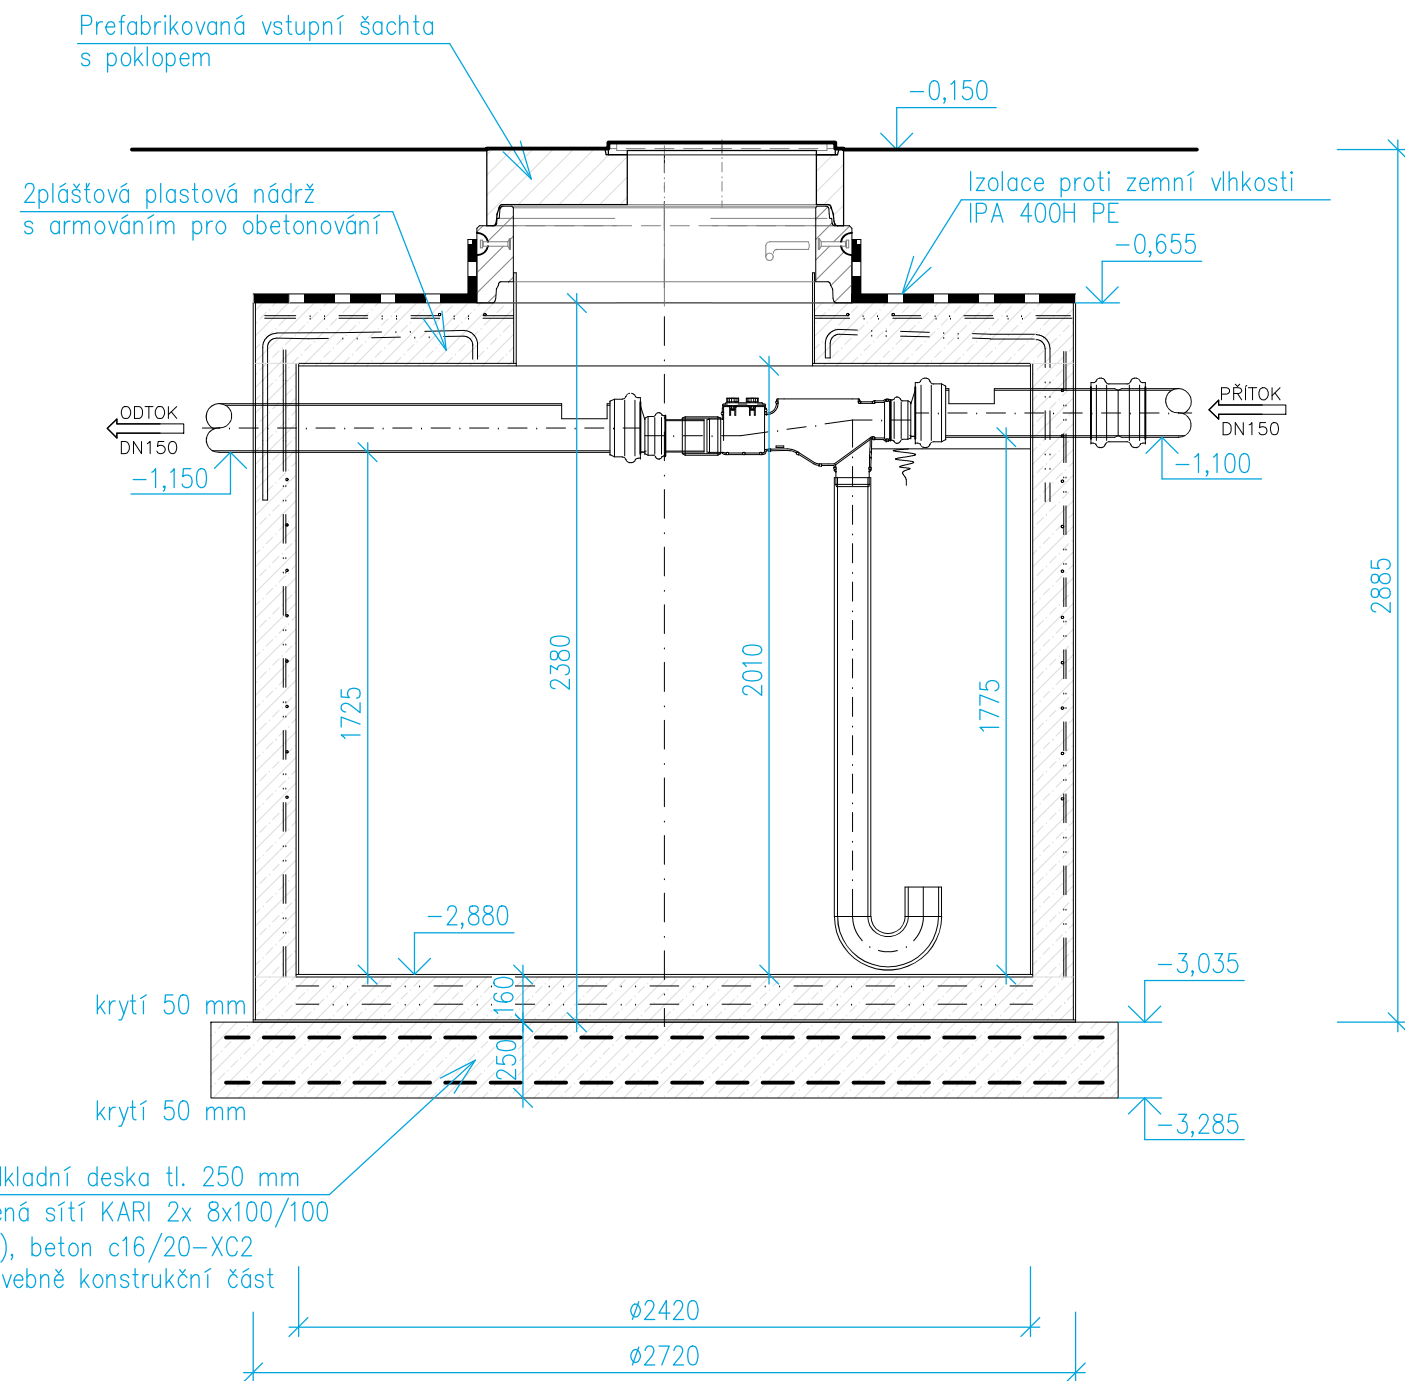

PŮDORYS

M 1:25

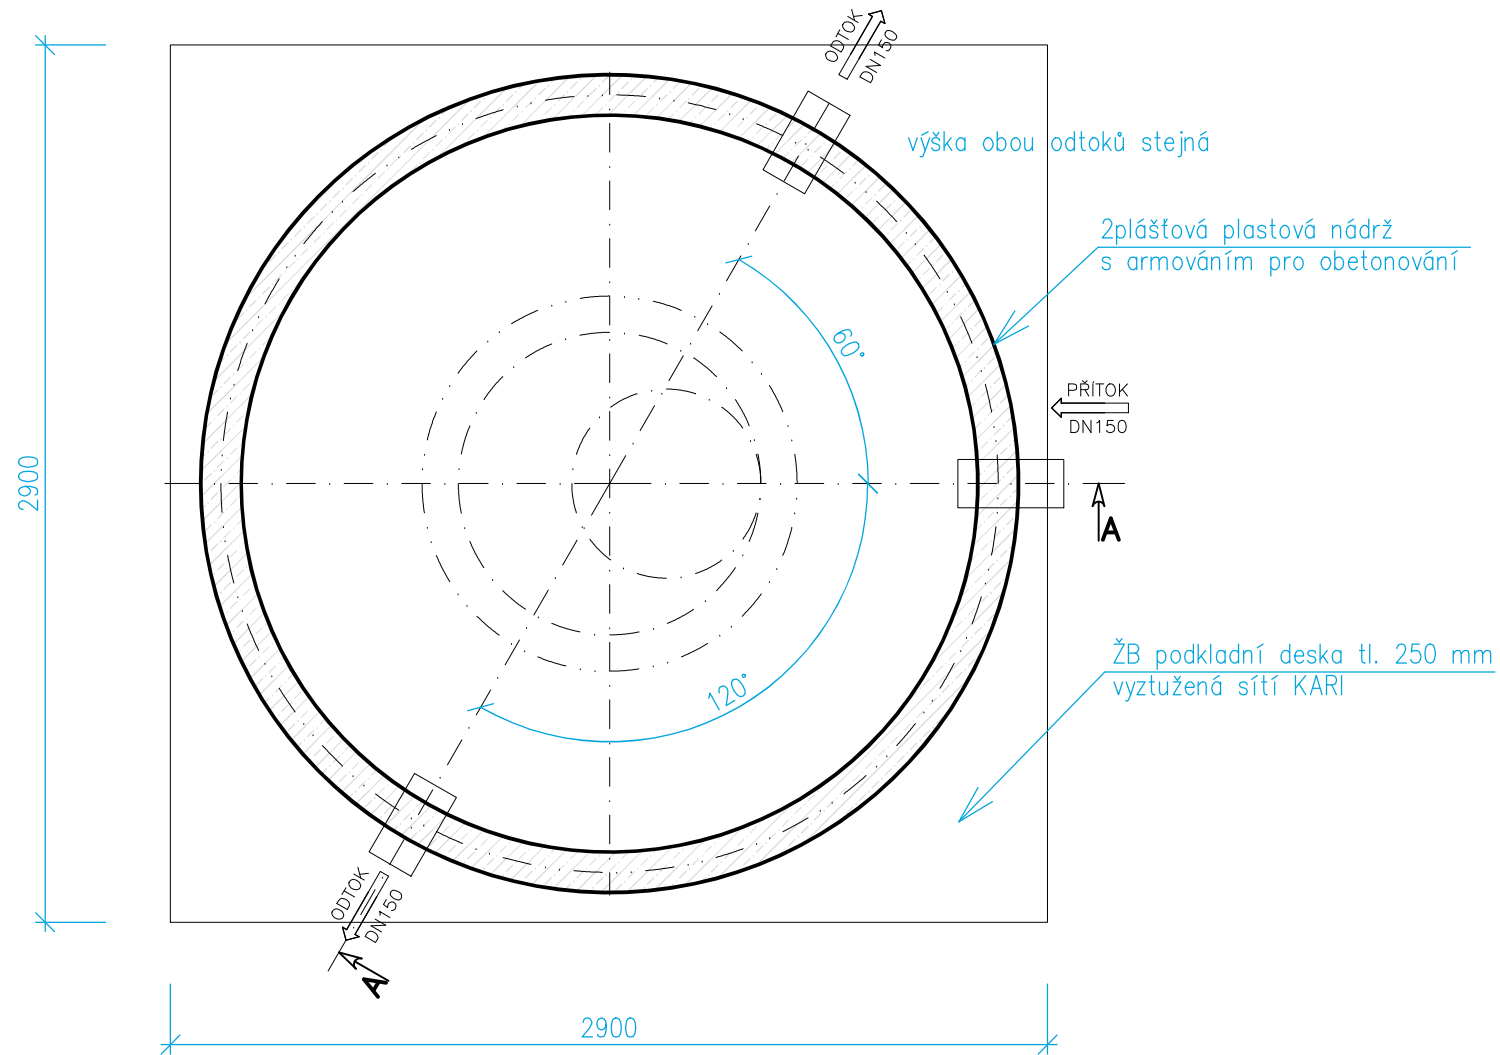

±0,000 = 488,50 m.n.m., Bpv = ÚROVEŇ ČISTÉ PODLAHY V 1.NP

ARCHITEKT ING. ARCH. EVA UCHYTILOVÁ	ZODP.PROJEKTANT ING.J. Křivka	VYPRACOVAL ING.J. Křivka	VÝTISK Č.	
			ING. ARCH. EVA UCHYTILOVÁ Sluneční 2095/5, 594 01 Velké Meziříčí tel. : 608 519 730 IČ: 642 74 055 DIČ: 7355048085	
INVESTOR : Město Velké Meziříčí, Radnická 29/1, 594 01 Velké Meziříčí				
MÍSTO STAVBY: parc. č. 3800/16, 3812, kat. úz. Velké Meziříčí				
AKCE : DĚTSKÁ SKUPINA VELKÉ MEZIRÍČÍ			FORMÁT	2x A4
			STUPEŇ	DPS
			ARCH. Č.	SS/2024/001/DPS
ODDÍL : SO 01 - DĚTSKÁ SKUPINA D.1.4.c ZAŘÍZENÍ ZDRAVOTNÉ TECHNICKÝCH INSTALACÍ			DATUM	06/2024
OBSAH : AKUMULAČNÍ NÁDRŽ			MĚŘITKO 1:25	Č. V. D.1.4.c-10