

TŘÍDA OCHRANY:

LPS II

TYP STŘECHY:

KOMBINOVANÁ PLOCHA

DRUH JÍMACÍHO ZAŘÍZENÍ:

NEIZOLOVANÁ JÍMACÍ SOUSTAVA. JE POUŽITA METODA OCHRANNÉHO ÚHLU V KOMBINACI S METODOU MŘÍŽOVOU A METODOU VALÍČI SE KOULE.

POUŽITÉ VODIČE:

- VEDENÍ NA STŘEŠE

- AIMgsi PRŮMĚR 8 NA PV
- SVODOVÉ VEDENÍ SVISLÉ

- AIMgsi PRŮMĚR 8 NA PV
- PROPOJ SZ - ZÁKLADOVÝ ZEMNIČ

- DRÁT NEREZ PRŮMĚR 10
- VEDENÍ V ZEMI - ZÁKLADOVÝ ZEMNIČ

- FeZn 30x4 - 5cm NAD SPODKEM ZÁKLADU NEBO PODKLADNÍHO BETONU
- OCHRANNÁ PŘÍPOJNICE HOP - ZKUŠEBNÍ SVORKA- ZELENOŽLUTÝ 16

POZNÁMKA:


SPOJE V ZEMI CHRÁNIT PROTIKOROZNÍ PÁSKOU.

ZÁKLADOVÝ ZEMNIČ SPOJIT S ARMOVÁNÍM BETONU I SLOUPU - MIN. PO 2m.

Dle skutečné polohy se na anténní stožár umístí oddálený jímáč + žz 6mm2 z HOP pro anténní stožár.

Případně, zde neuvedené komíny, ventilační hlavice, zařízení atd. na střeše objektu, se umístí do ochranného pásma navrženého nebo doplněného jímáče.

Dostatečná vzdálenost hořlavé materiály - 10cm
Dostatečná vzdálenost svody - 15cm
Dostatečná vzdálenost ostatní - max. 47cm

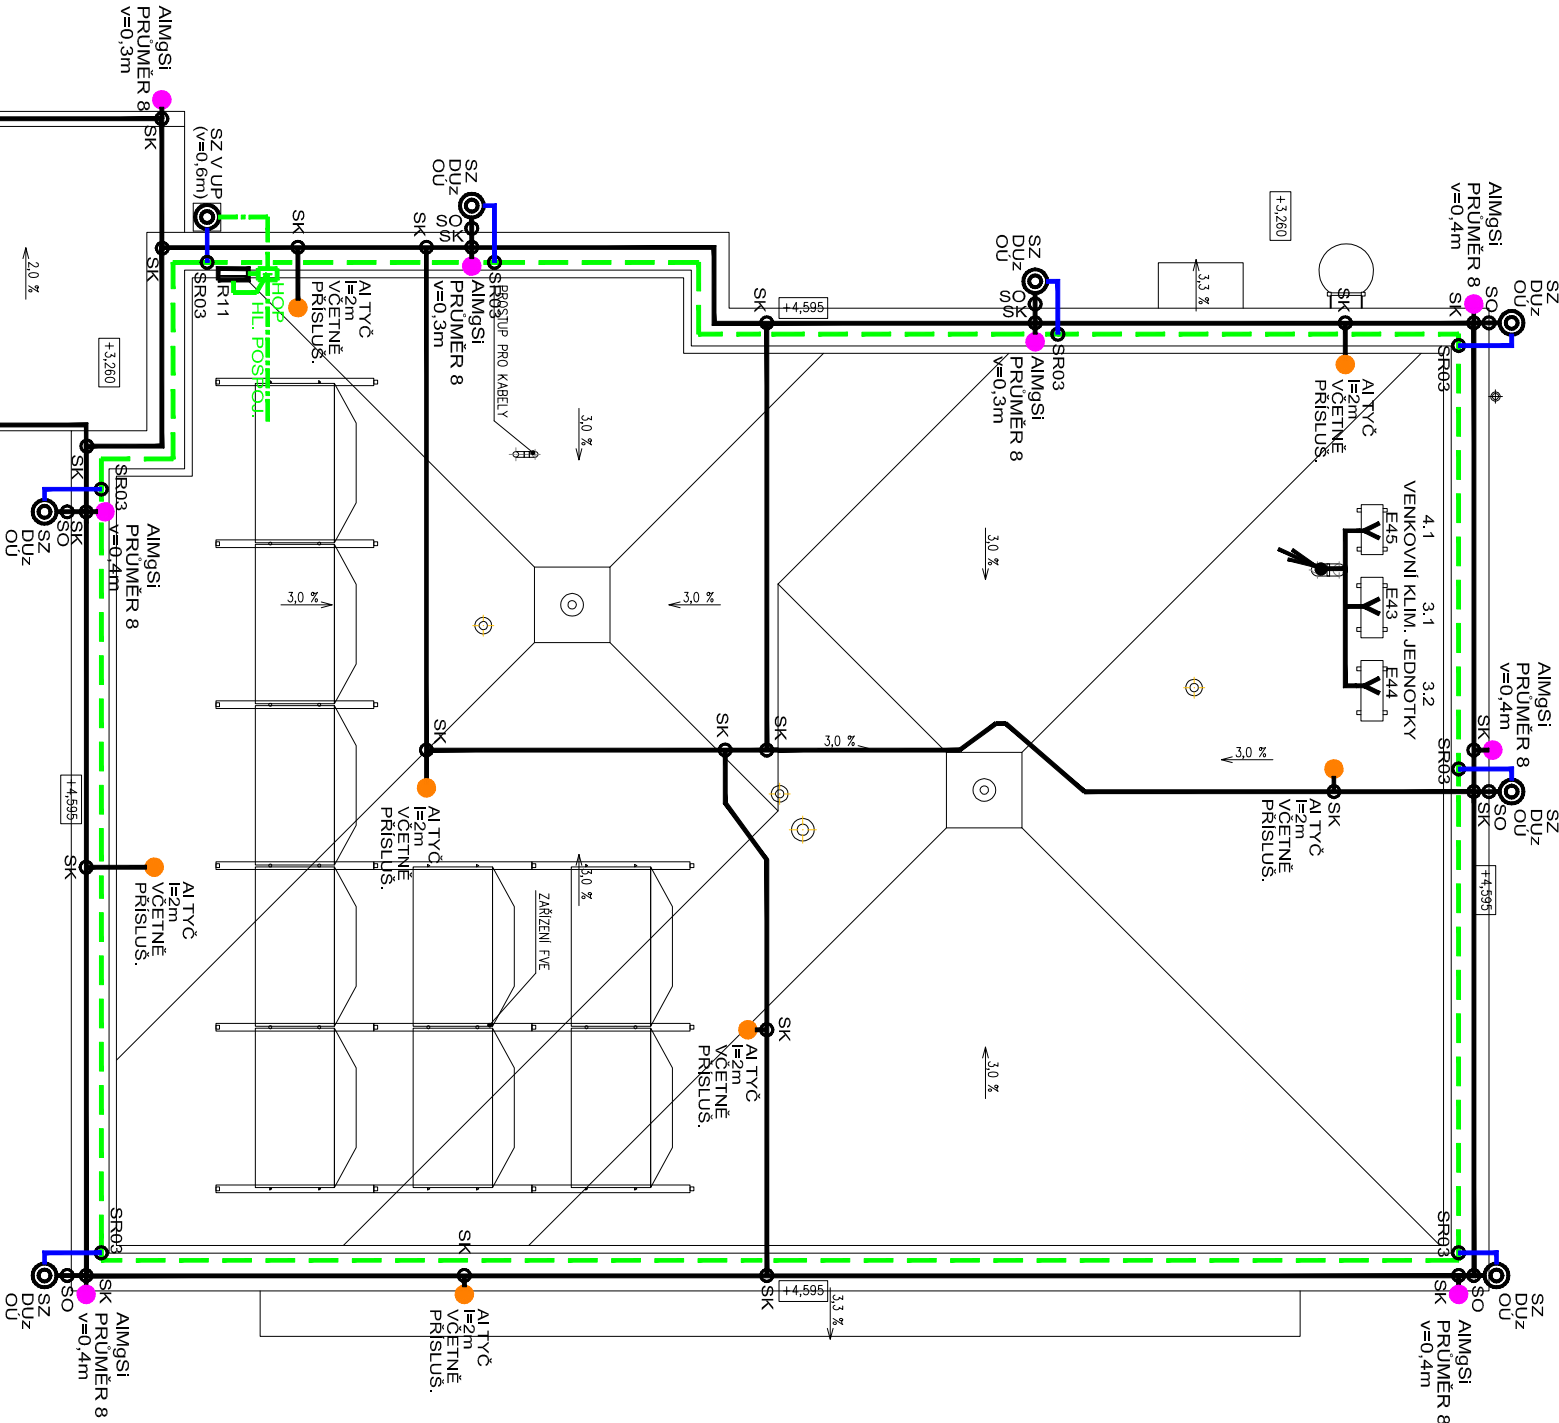

KRESLIL:	VYPRACOVAL:	ODP. PROJEKTANT	JIŘÍ HORNA
HP DESIGNJET 100	JIŘÍ HORNA	JIŘÍ HORNA	<i>Jiří Horna</i>
KRAJ: OLOMOUCKÝ	MÍSTO: parc. č. 3800/16, 3812, kat. úz. Velké Meziříčí	INVESTOR: Město Velké Meziříčí, Radnická 29/1, 594 01 Velké Meziříčí	DIC: CZ47119182 TEL 582 340 911 E-mail: JIŘI.HORNA@ATLAS.CZ
AKCE:	DOKUMENTACE PRO PROVEDENÍ STAVBY	STUPEŇ: DPS	DATUM: 05/2024
	DĚTSKÁ SKUPINA VELKÉ MEZIRÍČÍ	FORMÁT: -	ZAK. ČÍSLO: 1977
	parc. č. 3800/16, 3812, kat. úz. Velké Meziříčí	MĚŘÍTKO: 1:100	
OBSAH: SILNOPROUDÁ ELEKTROTECHNIKA	OCHRANA PŘED BLESKEM	ČÍSLO: D.1.4.e-07	