


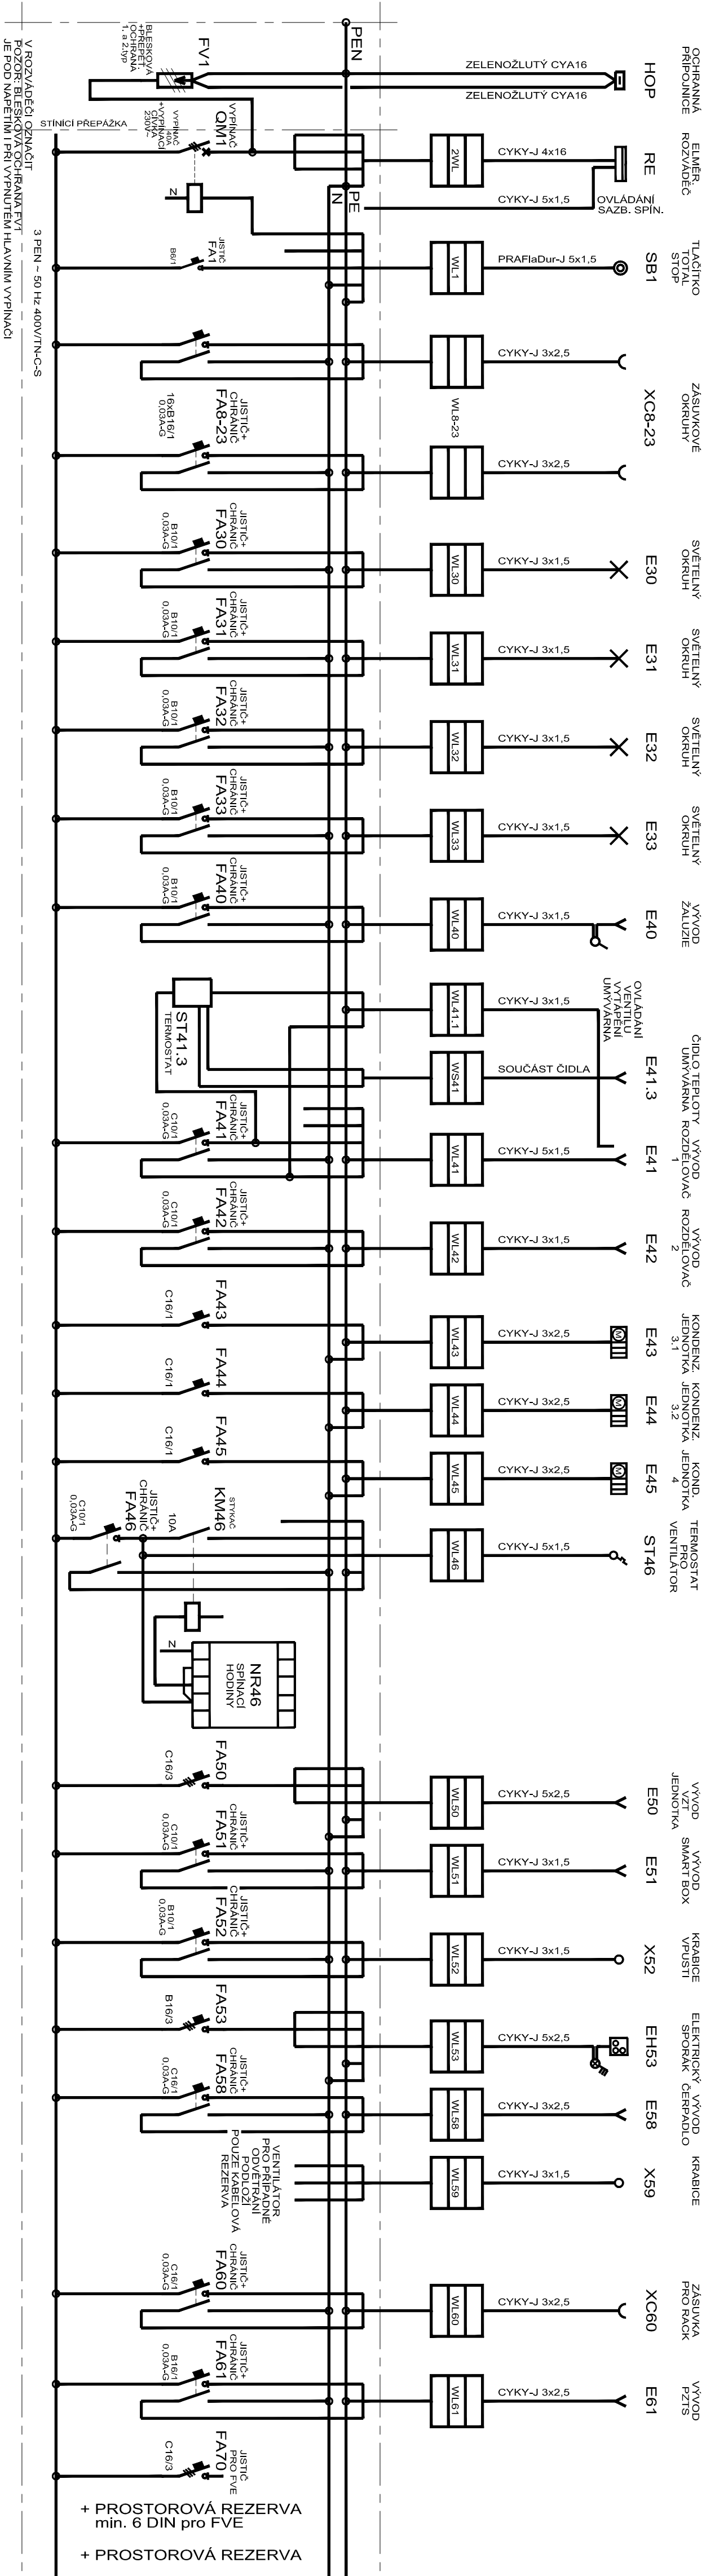

ZAPUŠTĚNÝ ROZVÁDĚČ S DVEŘMI

SMĚR PŘIVODU:	- VRCHEM
SMĚR VÝVODU:	- VRCHEM
KRYTÍ PŘI OTEVŘENÝCH DVEŘÍCH:	- IP 20
KRYTÍ PŘI ZAVŘENÝCH DVEŘÍCH:	- min. IP 40

POZNÁMKA

NEUVEDENÉ TYPY PŘÍSTROJŮ BUDOU URČENY
DODAVATELEM ROZVÁDĚČE:
DO ROZVÁDĚČE VLOŽIT JEHO SCHEMA.
U ZÁSUVKOVÝCH OKRUHŮ URČENÝCH POUZE PRO ZAPOJENÍ ZAŘÍZENÍ
JEHOŽ NEZÁDOUCÍ VYPNUTÍ BY MOHLO BÝT PŘÍČINOU
ZNÁČNÝCH ŠKOD SE K JISTĚNÍ POUŽÍJÍ JISTÍČE BEZ CHRÁNÍČŮ.

OCHRANA PŘED ÚRAZEM NEBEZPEČNÝM PROUDEM

PROVEDENA DLE ČSN 33 20 00-4-41 ed.3:

ŽIVÉ ČÁSTI:	- IZOLACE
	- KRYTÍ
NEŽIVÉ ČÁSTI:	- NORMÁLNÍ
	- DOPLNĚNÁ
	- AUTOMATICKÉ ODPOJENÍ OD ZDROJE
	- CHRÁNĚNÍ

KRESLIL:	VYPRACOVAL:	ODP. PROJEKTANT	JIRÍ HORNÁ
HP DESIGNUJET 100	JIRÍ HORNÁ	JIRÍ HORNÁ	HUSOVŮ N. 68, PROSTĚJOV
KRAJ: OLOMOUCKÝ	MÍSTO: parc. č. 3800/16, 3812, kat. úz. Velké Meziříčí	<i>Ilona Vysoká</i>	ICO: 14661815
INVESTOR: Město Velké Meziříčí, Radnická 29/1, 594 01 Velké Meziříčí			DIC: CZ471119182
			TEL 582 340 911
			Email: JIRI.HORNA@ATLAS.CZ
AKCE:	DOKUMENTACE PRO PROVEDENÍ STAVBY	STUPĚN:	DPS
	DĚTSKÁ SKUPINA	DATUM:	05/2024
	VELKÉ MEZIRÍČÍ	FORMÁT:	-
		ZAK. ČÍSLO:	1977
	parc. č. 3800/16, 3812, kat. úz. Velké Meziříčí	MĚŘÍTKO:	-
OBSAH:	SILNOPROUDÁ ELEKTROTECHNIKA	ČÍSLO:	D.1.4.e-06
	ROZVÁDĚČ R11		