


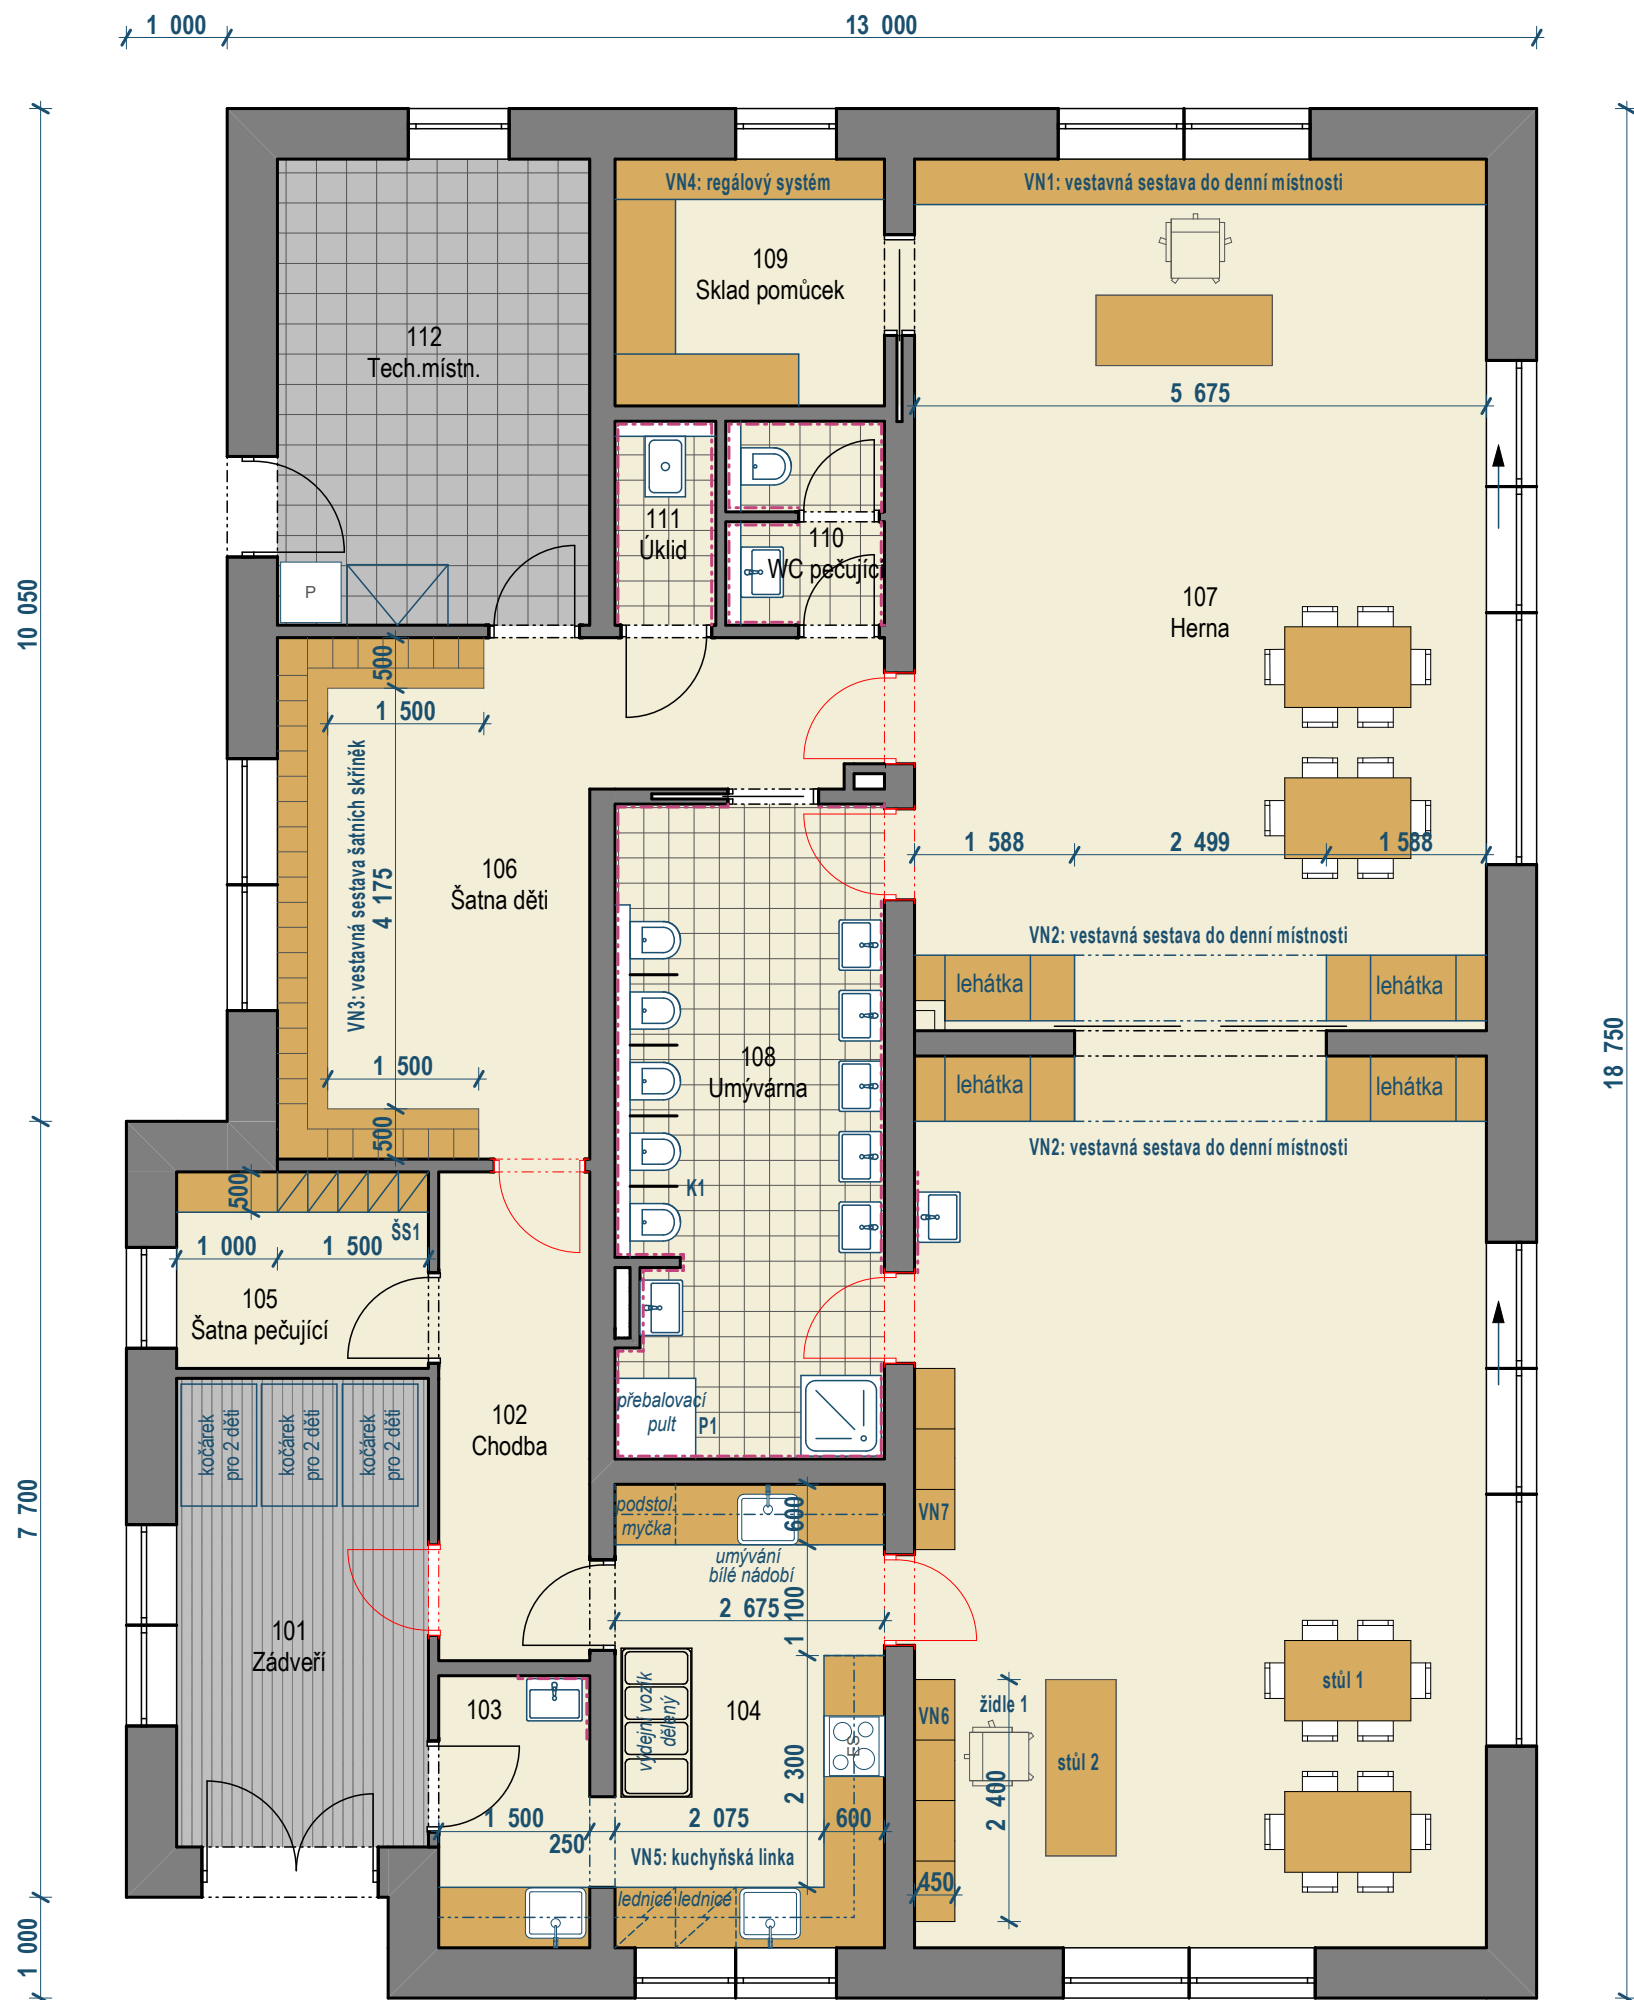

LEGENDA PODLAH

- VINYLOVÁ PODLAHA** imitace betonové stěrky
 - barva: světle šedobéžová
 - protiskluz R10
 - tl. 3,40 mm, kročejová neprůzvučnost 19dB
 - lepená role
- ČISTÍCÍ ZÓNA - KOBRECEK**
 - kombinace zátěžový koberec s kombinací plastových štěteček
 - barva: tmavě šedá
 - odpovídající reakci na ohen dle požární zprávy
 - položeno na beton v ALU rámu
- KERAMICKÁ DLAŽBA** s protiskluzem R10/B
 - glazovaná, slinutá dlaždice s reliéfním matným povrchem
 - barva: světle béžová - rozměr 200x200mm
- KERAMICKÁ DLAŽBA** s protiskluzem R10/B
 - neglazovaná, slinutá dlaždice s hladkým matným povrchem
 - barva: béžová - rozměr 300x300mm

LEGENDA OBKLADŮ

- KERAMICKÝ OBKLAD**
 - rektifikovaná neglazovaná, slinutá dlaždice s hladkým matným povrchem
 - barva: světle béžová MAT - rozměr 200x200mm

LEGENDA DVEŘÍ

- INTERIÉROVÉ OBLOŽKOVÉ DVEŘE** - plné
 - barva křídla i obložky: bílá
- INTERIÉROVÉ OBLOŽKOVÉ DVEŘE** - prosklené
 - kruhové prosklení bezpečnostním sklem v horní třetině s jednotranným barevným polepem
 - barva křídla i obložky: bílá

POZNÁMKA

- všechny materiály budou před objednávkou předloženy a odsouhlaseny investorem a architektem

ŘEŠENÍ POVRCHŮ 1.NP

INTERIÉR DĚTSKÁ SKUPINA

Formát A3 - M 1:75