


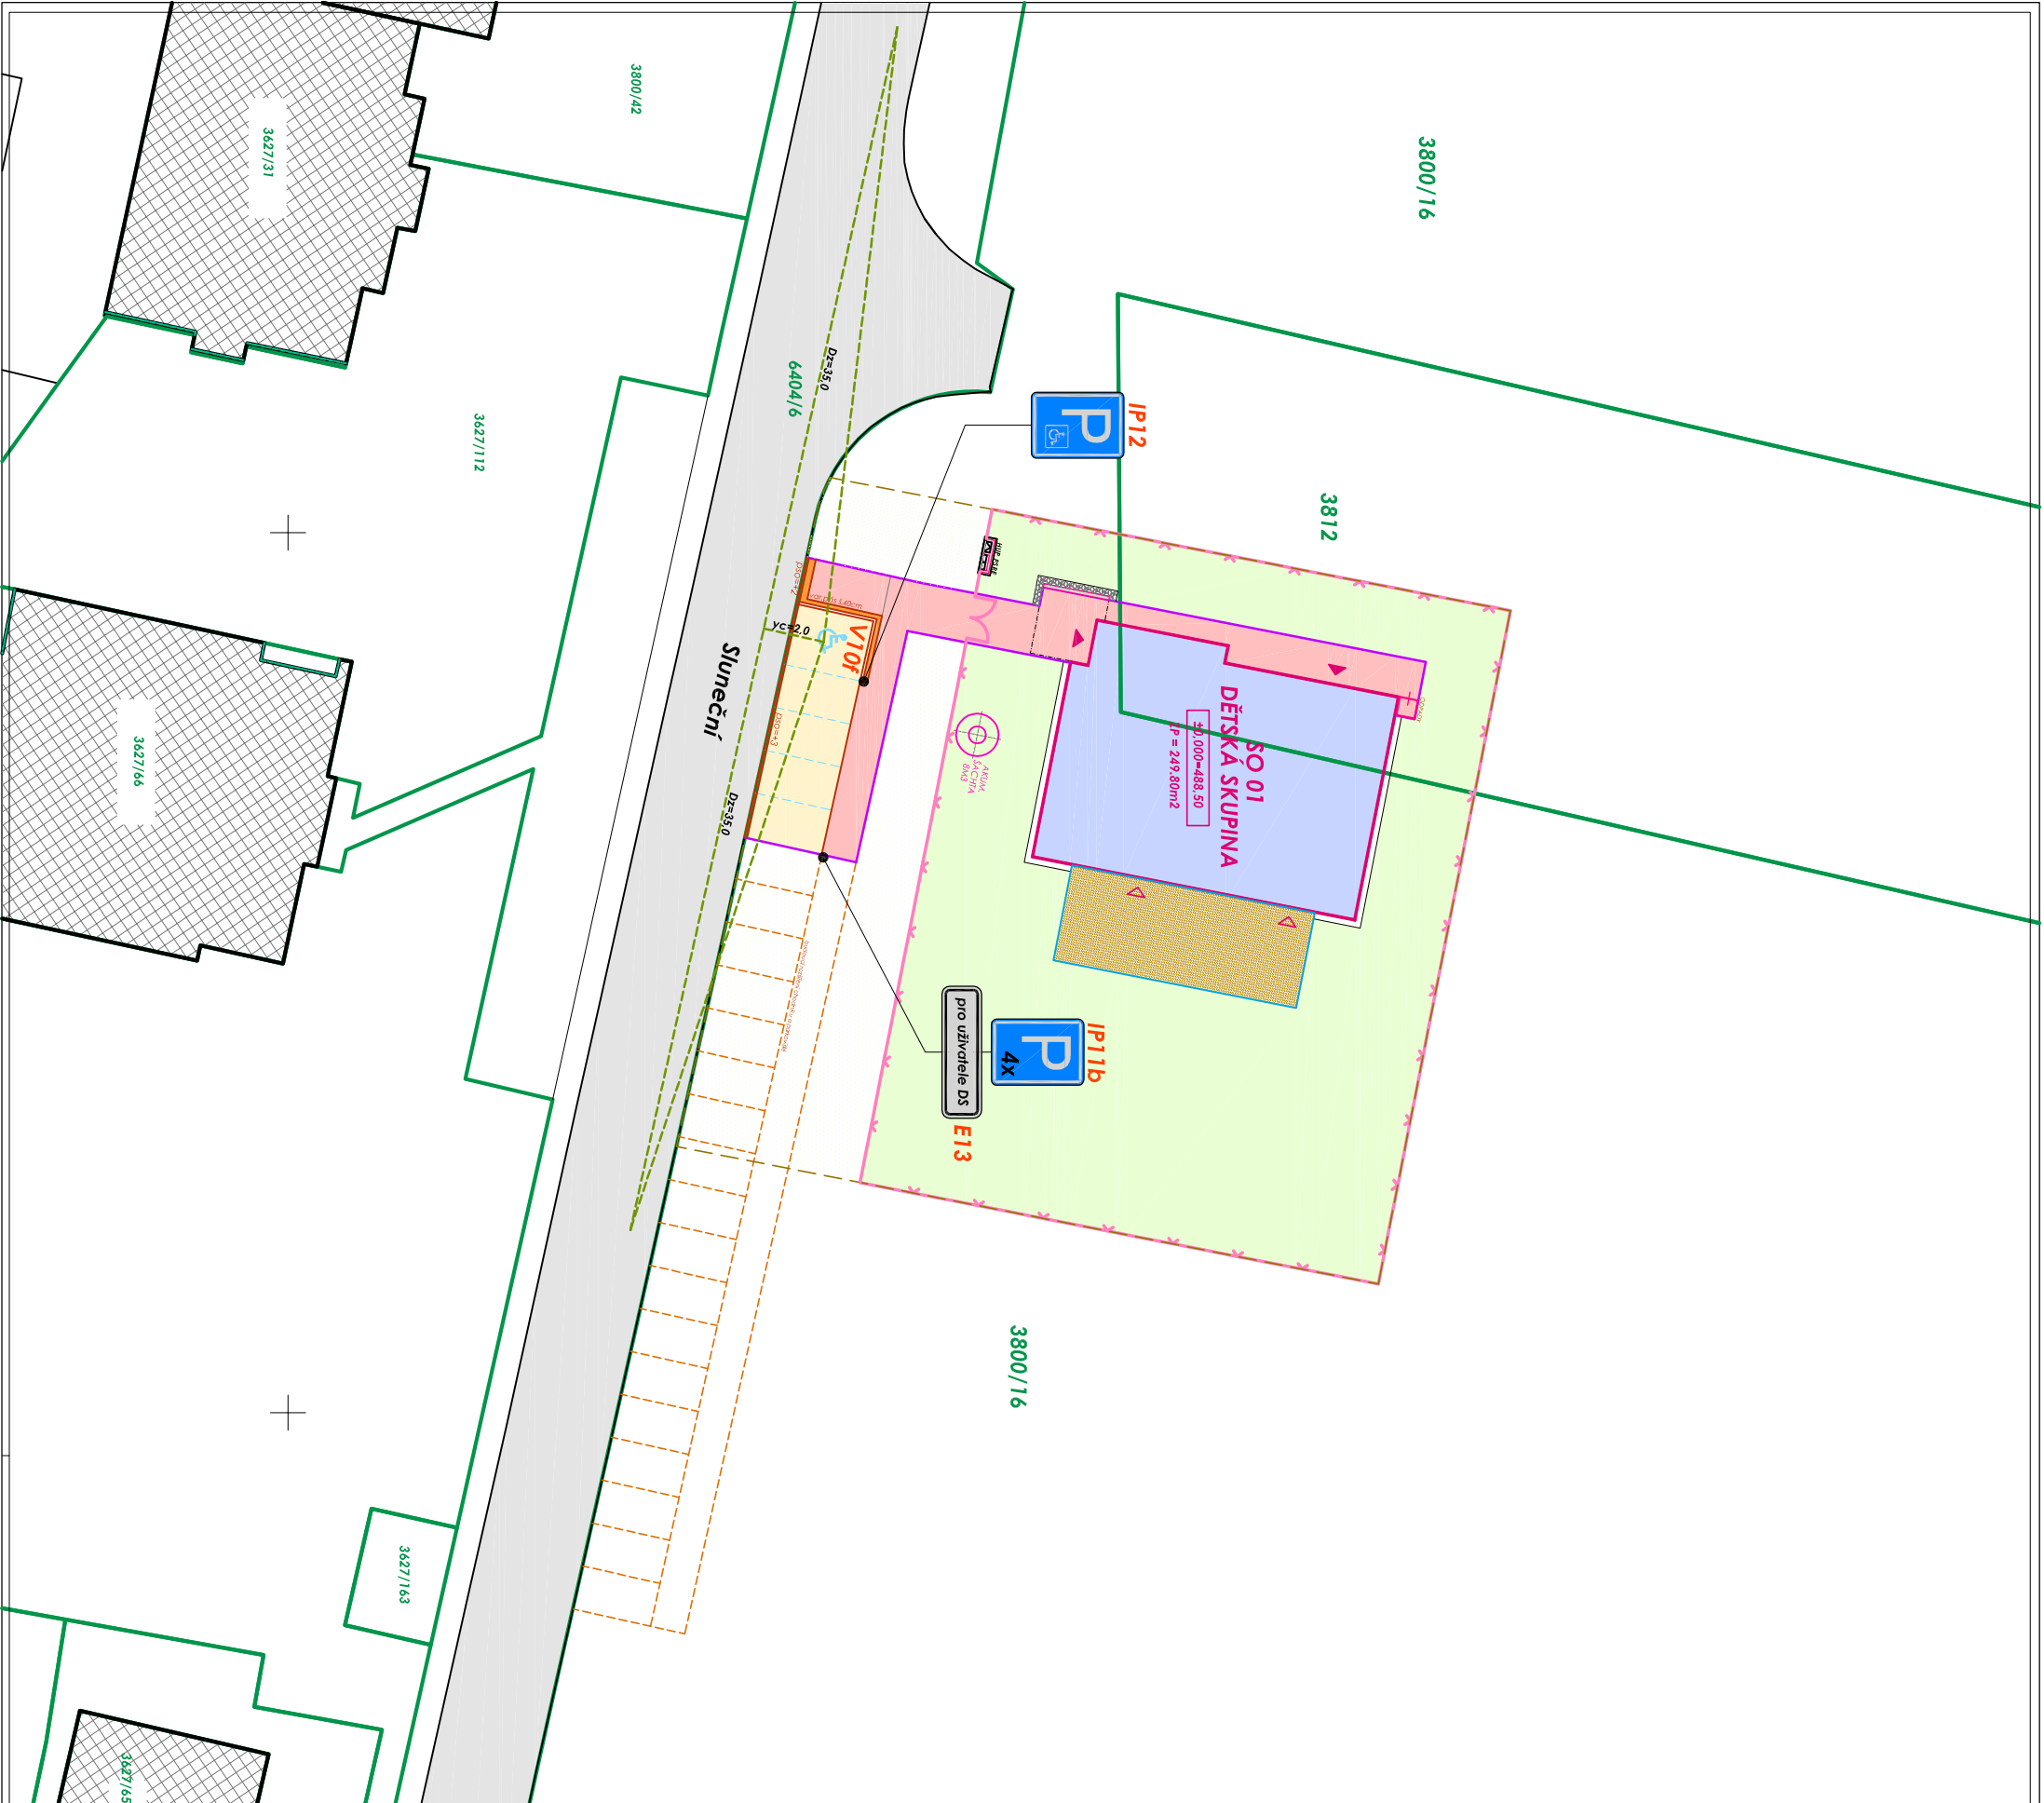

LEGENDA PLOCH:

- SO01 Dětská skupina
zp = 249,80m²

SO01 Terasa pro DS
prázový povrch
plocha 99,40m²

SO02 Chodník a pochůzná plocha
bet.ámk. dlažba tl.60mm - barva šedá / rozm. 20x10cm - parketa / , do obruby h=6cm
plocha 118,0m²

SO02 Parkovací stání pro DS
dlažba bet.ámk.tl. 80mm - barva šedá / rozm. 20x10cm - parketa / , do obruby h=10cm
plocha 65,0m²

Místní komunikace ul. Sluneční
asfalt.povrch bez úpravy

Plochy sadových úprav / zahrada a předzahrada / - travní porost a výsadba

SO04 Oplotení
dřítěné výšky 1,50m , bez soklu , vstupní 2kt. brána š.2,4m
délka 138,0m

+0.00 = 488.50mm.n.m. = úroveň čisté podlahy v 1.NP				ZP = 249,80m2	
VĚBOJÍCÍ PROJEKTANT		PROJEKTANT		VÝTVARCOVÁL	
ING. ARCH. EVA UCHYTILOVÁ		SIMONA ŠTADÁNIHOVÁ		ING. BOHUMIL BEROUN	
POZEMEK:		p.č. 3800/16 , 3812 , 6404/6		kú: VELKÉ MEZIŘÍČÍ	
INVESTOR:		Město Velké Meziříčí, Radniceka 29/1, 594 01 Velké Meziříčí			
AKCE:		DĚTSKÁ SKUPINÁ Velké Meziříčí , p.č. 3800/16 , 3812			
ODDÍL:		D.2. SO02 Komunikace a zp Oplocení			
VÝKRES Č.:		D.2.4. SITUACE - DOPRAVNÍ ZNAČENÍ			
ING. ARCH. EVA UCHYTILOVÁ		Soutuční, 209/5, 594 01 Velké Meziříčí		VÝTVAR Č.:	
Tel. : 608 519 730		IC 642 74 055		DČ 7355048085	
FORMAT		2x A4			
STUPEŇ		DPPS			
ARCH.ČÍSLO:		SS/2024/001/DPPS			
DATUM:		05/2024			
MĚŘÍTKO:		1:400			