


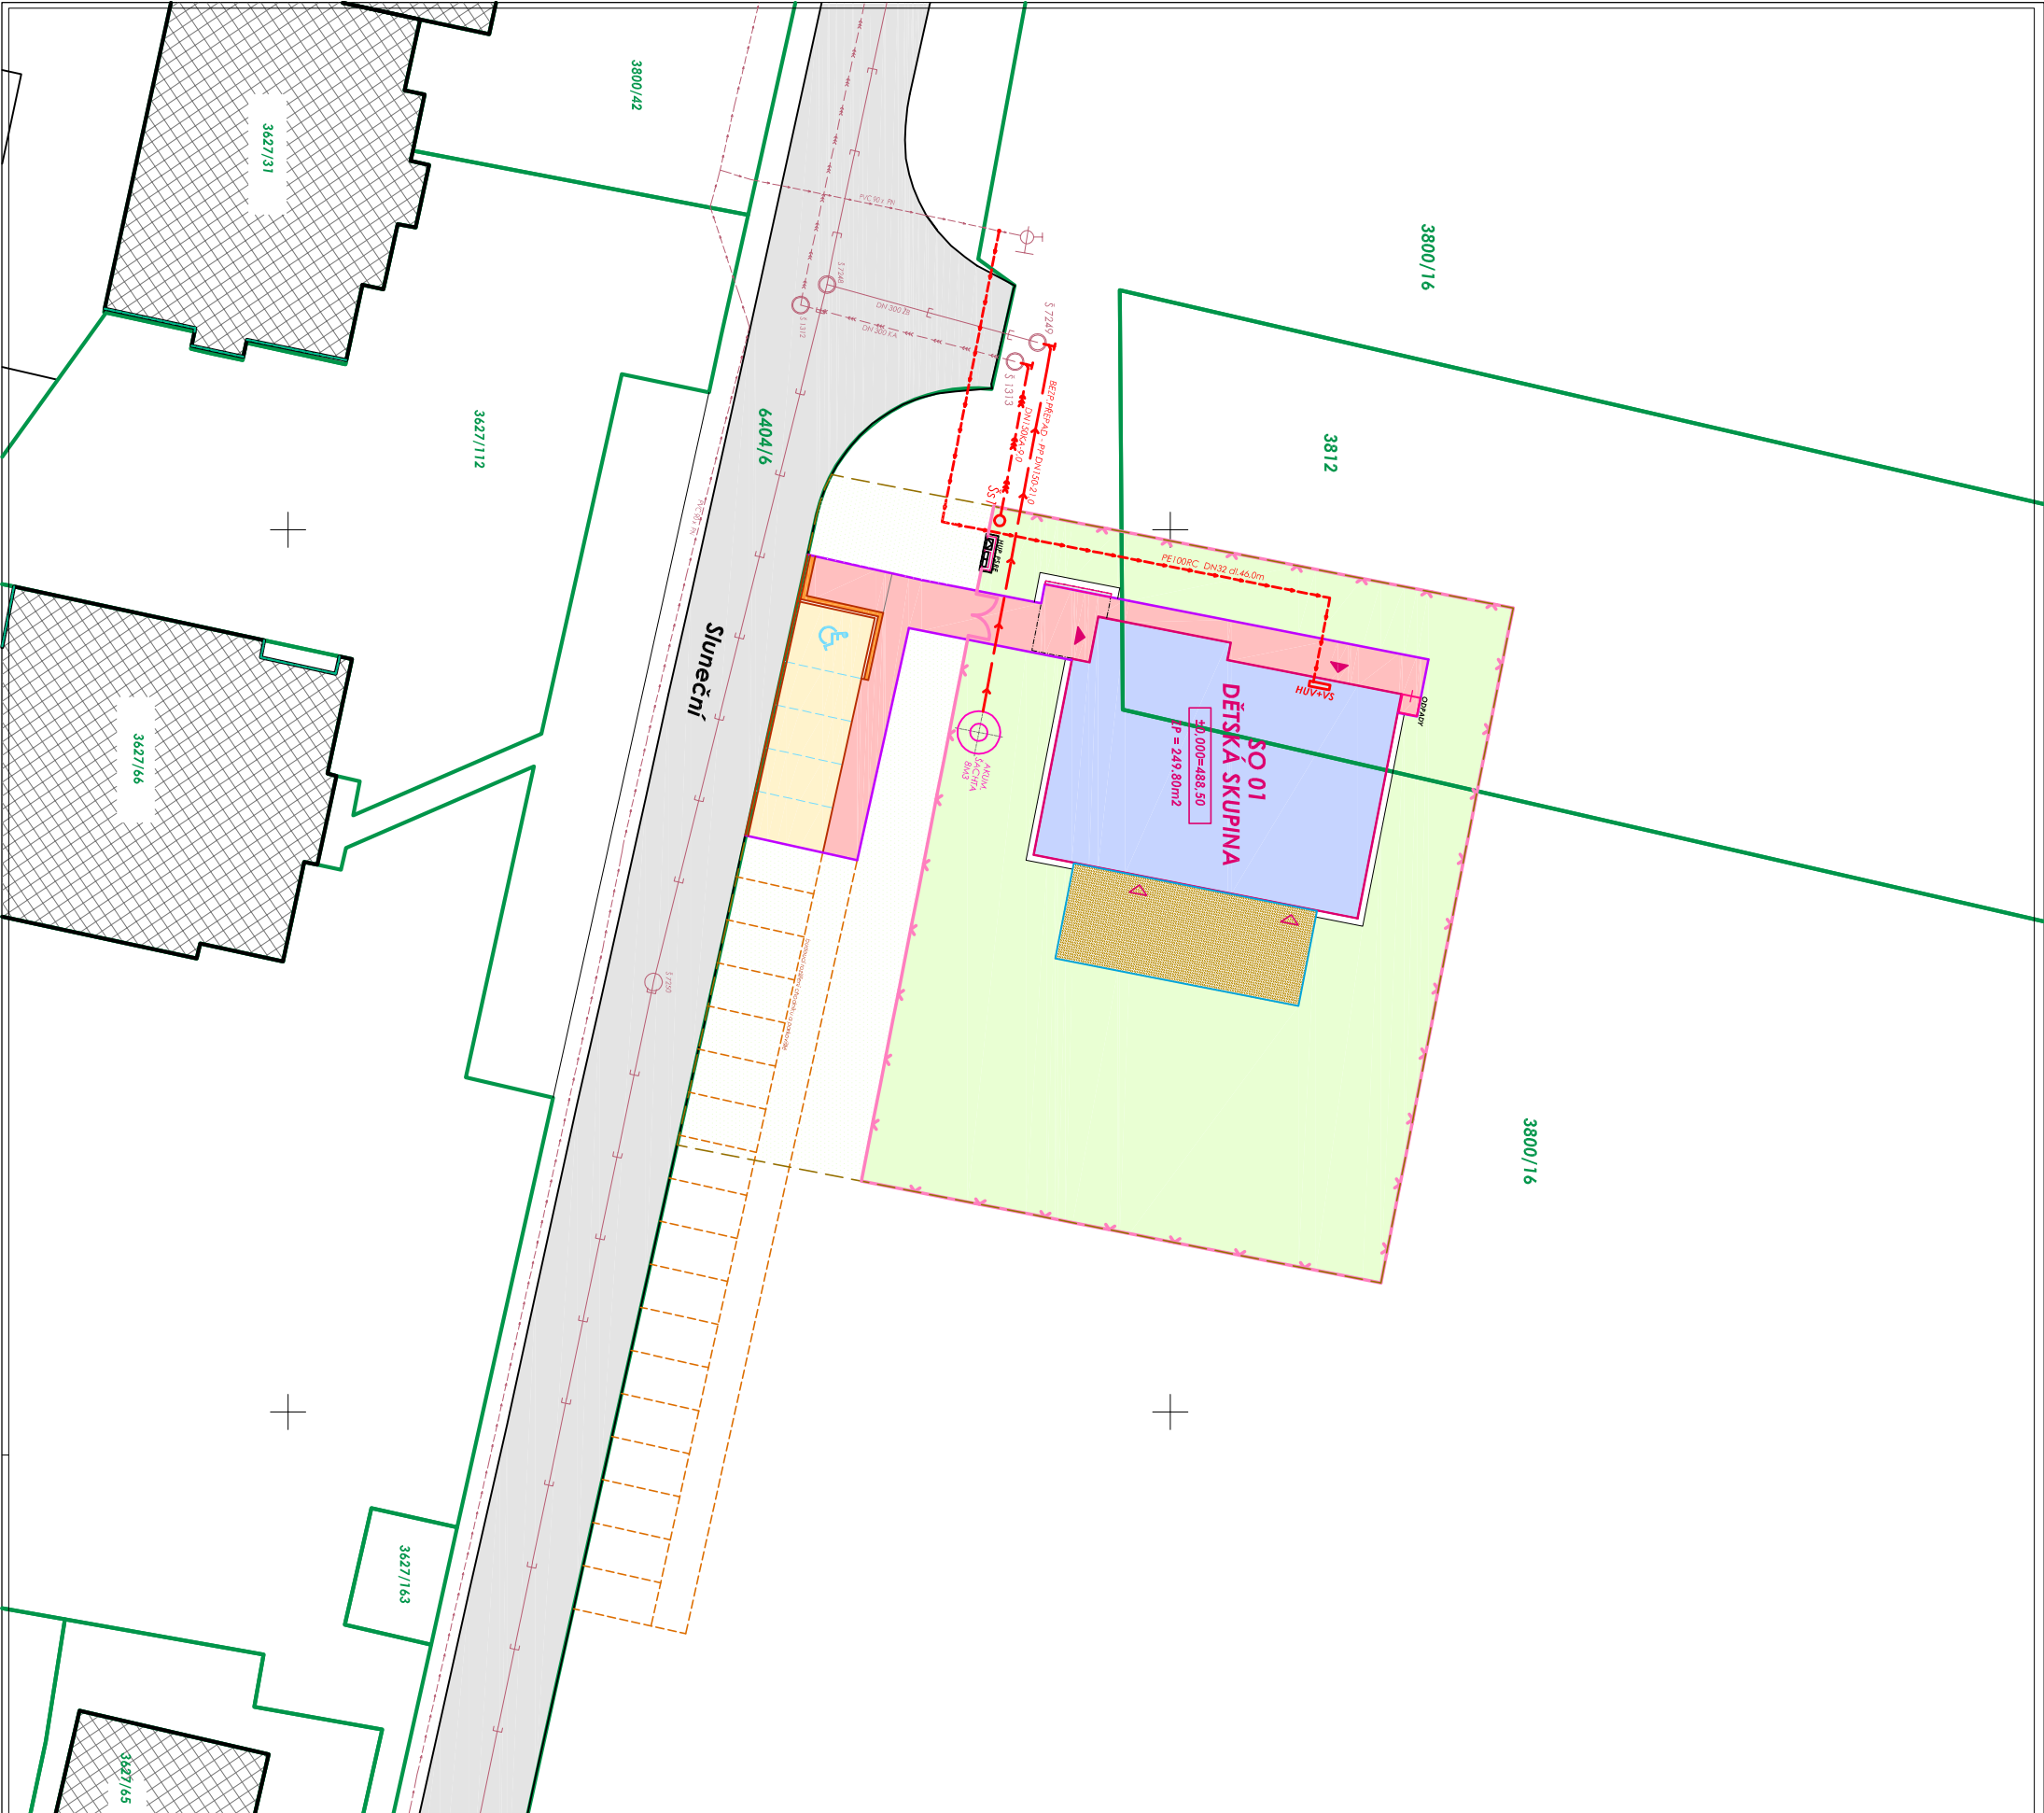

LEGENDA PLOCH:

- SO01 Dětská skupina
zp = 249,80m²
- SO01 Terasa pro DS
průžkový povrch
plocha 99,40m²
- SO02 Chodník a pochůzná plochy
bet.zámk.dlažba tl.60mm - barva šedá / rozm. 20x10cm / , do obrubry h=6cm
plocha 117,0m²
- SO02 Parkovací stání pro DS
dlažba bet.zámk.tl. 80mm - barva šedá / rozm. 20x10cm / , do obrubry h=10cm
plocha 65,0m²
- Místní komunikace ul.Sluneční
asfalt.povrch bez úpravy
- Plochy sadových úprav / zahrada a předzahrada/ - travní porost a výsadba
- SO02 Oplotení - drátěné výšky 1.50m , bez soklu , vstupní 2kt. brána š.2.4m
délka 138,0m



VEDOUČÍ PROJEKTANT			PROJEKTANT	VYPRACOVAL	VÝKRES C.:		
ING. ARCH.EVA UCHYTILOVÁ			ING. MOŠTÁDAL	ING. BOHUMIL BEROUN	ING.ARCH. EVA UCHYTILOVÁ Sluneční 2095/5,594 01 Velké Meziříčí tel. : 608 519 730 IC 642 74 055 DČ 7355048085		
POZEMEK:		p.č. 3800/16, 3812, 6404/6		KÚ:	VELKÉ MEZIRÍČÍ		
INVESTOR:		Město Velké Meziříčí, Rodnická 29/1, 594 01 Velké Meziříčí					
AKCE:		DĚTSKÁ SKUPINA Velké Meziříčí, p.č. 3800/16, 3812				FORMÁT	6x A4
ODDĚL:		D.3. SO03 Přípojka vodovodu SO04 Přípojka splaškové kanalizace SO06 Přípojka dešťové kanalizace				STUPEŇ	DP3S
VÝKRES C.:		D.3.3. SITUACE KATASTRÁLNÍ				ARCH.ČÍSLO:	SS/2024/001/DP3S
						DATUM:	05/2024
						MĚŘÍTKO:	1:400