

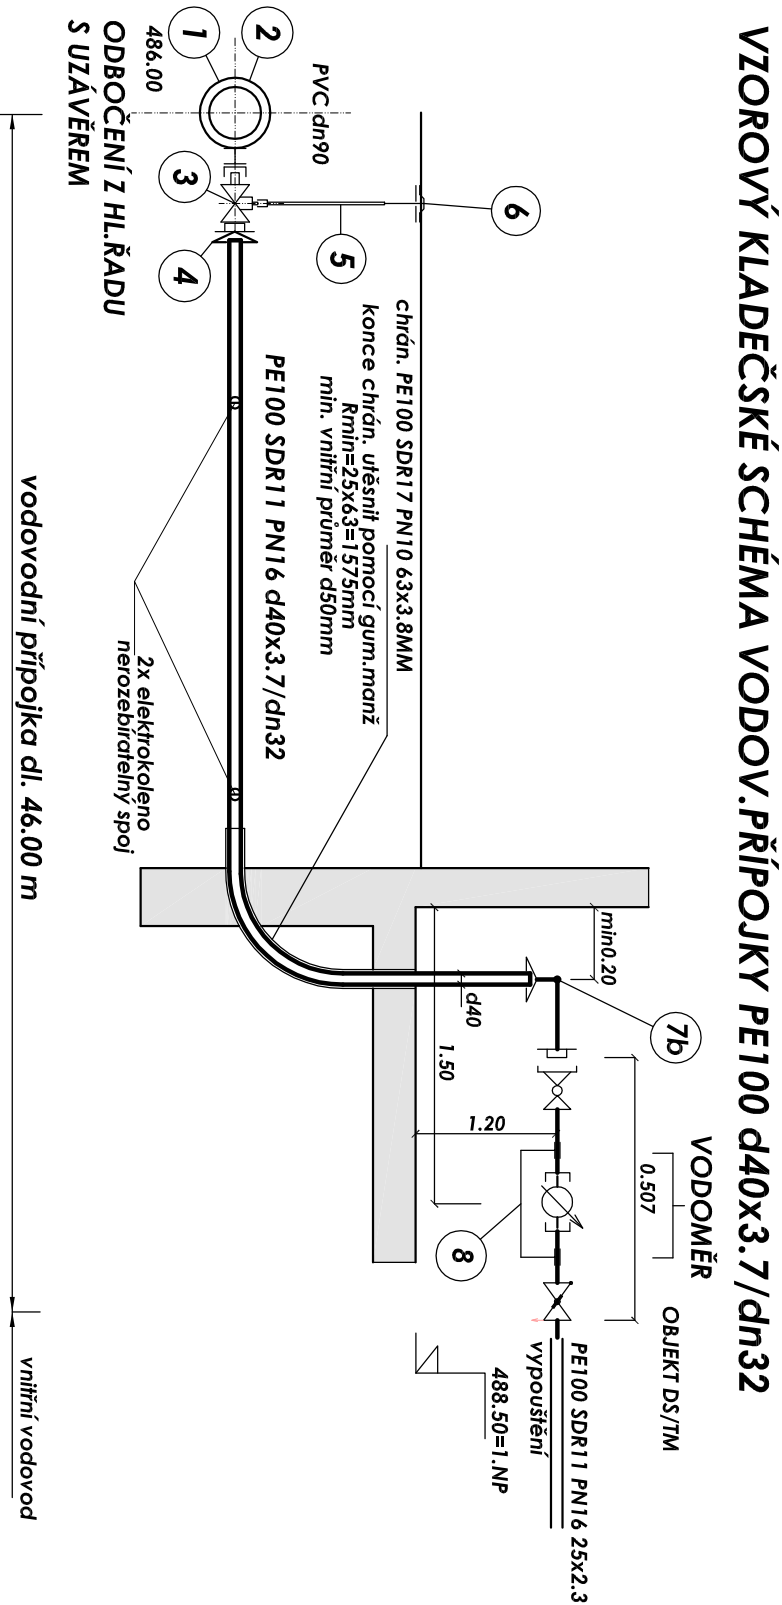


PODÉLNÝ PROFIL M1:400/100

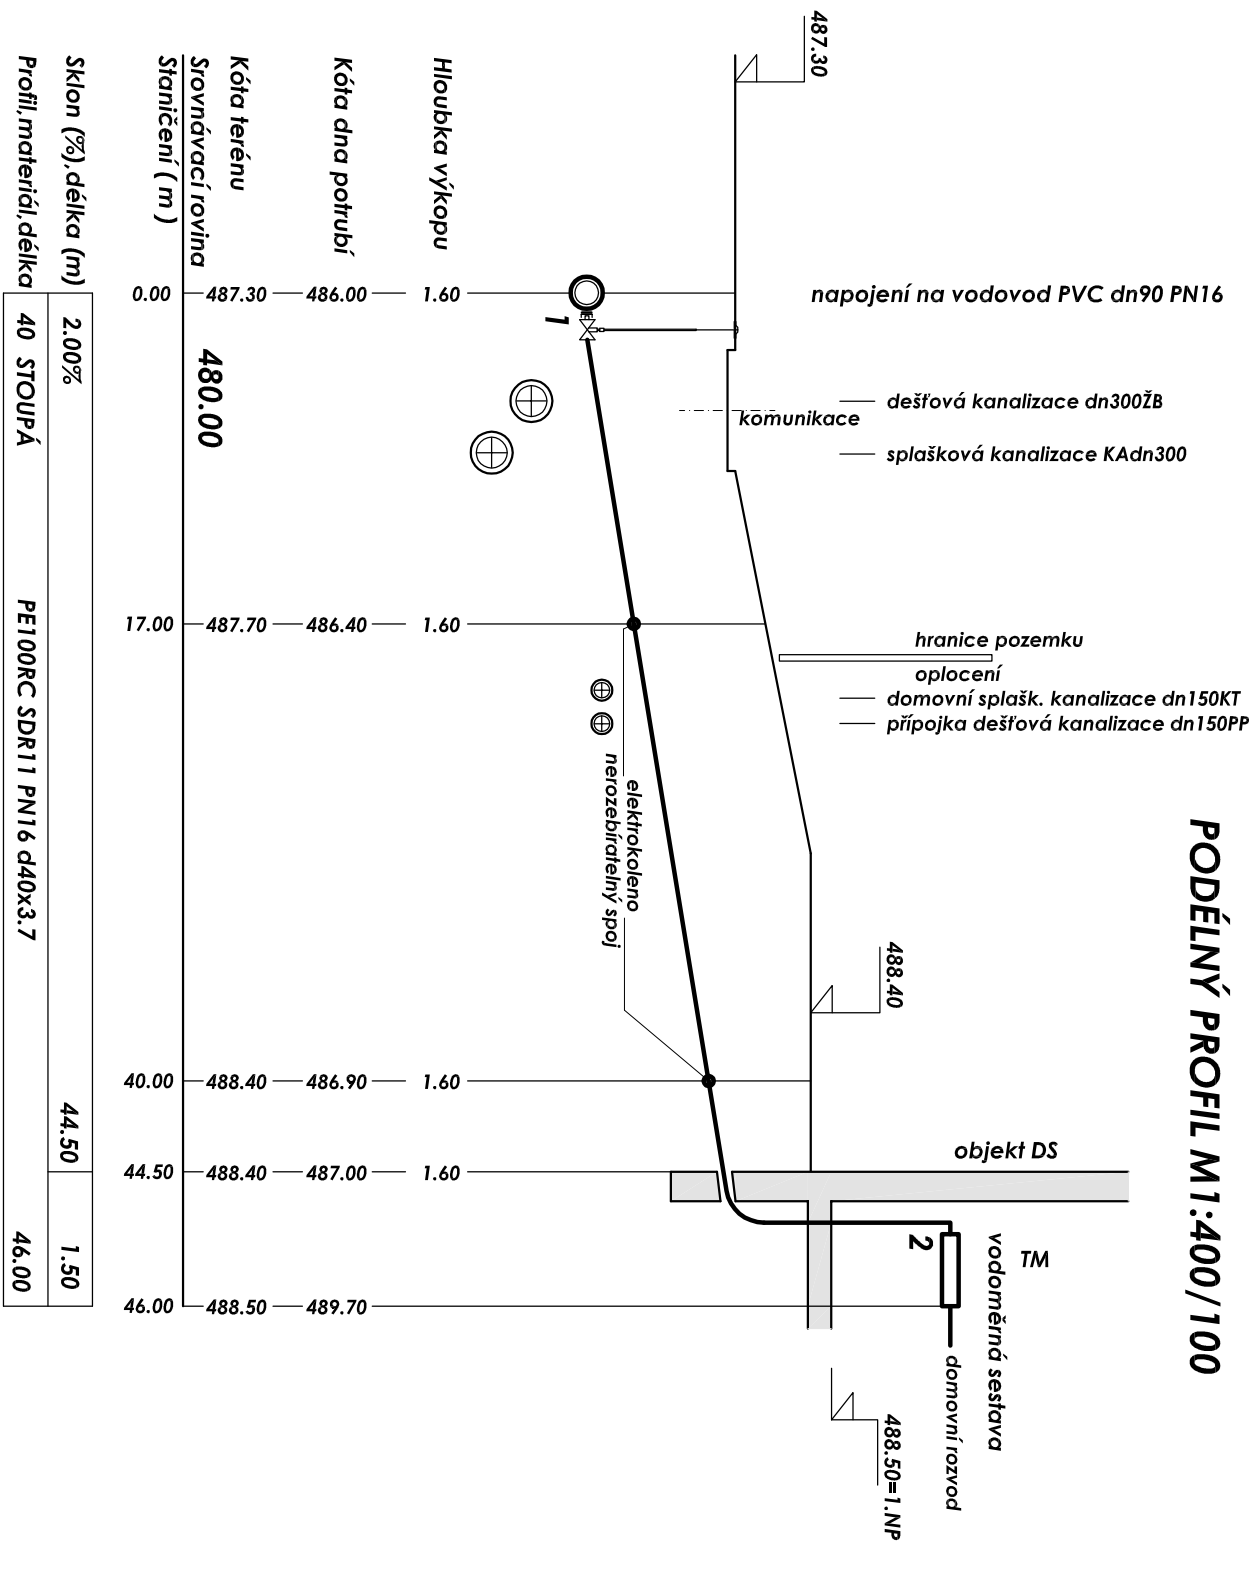

VZOROVÝ ŘEZ-ULOŽENÍ POTRUBÍ

M1:25

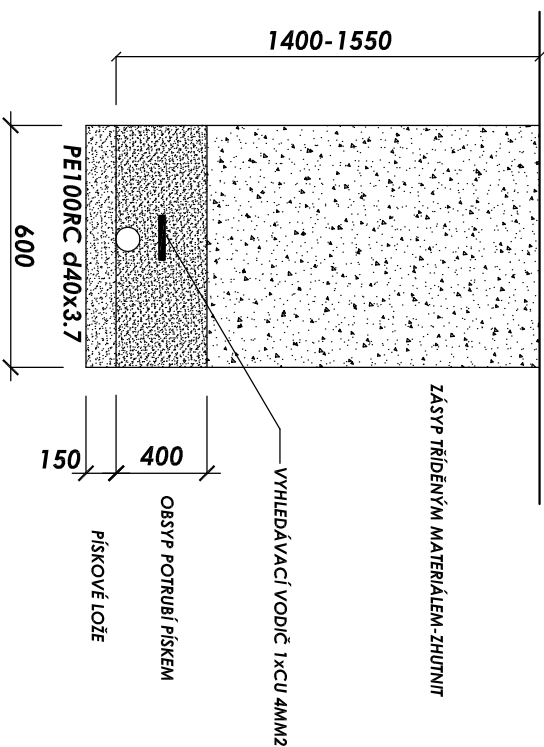

POZ.	POPIS	OZN.TYPU	OBL.ČÍSLO	DODAVATEL
1	NAVRTÁVACÍ PAS HOD LOCK BEZ UZÁVĚRU / PRO PVC	HOD LOCK SYSTÉM	V-85341 90 3	JMA
2	TŘEMEN PRO POTRUBÍ Z OCELI A ŠEDÉ LITINY DO DN200 CELOPOGUMOVANÝ	TŘEMEN	W-7009 90	JMA
3	MĚKKOTĚSNÍČÍ ŠOUPÁTKO BETA LOCK DN32 MOSAZ	BETA LOCK	V-8542113	JMA
4	SPOJKA PŘÍMÁ.NASOUVACÍ S JISTĚNÍM HOD LOCK PRO PED40	DN32/d40	V-8546333	JMA
5	ZEMNÍ TELESKOPICKÁ SOUPRAVA PATENT PLUS-BT	PATENT PLUS-BT	W-01215 22.TE0000V	JMA
6	VENTILOVÝ LITINOVÝ POKLOP+PLAST.PODKLAD.DESKA	-	-	JMA
7b	Připojení z podlahy - mosazné isřilko koleno s vnějším závitěm	T-121 d40x11/4"	2.1.121.40114	-
8	Vodometřná sestava SEPP-AQUA-PLUS 1, na přívodu ventilů se šikmým sedlem,na vývodu ventilů se zpětnou klapkou a vypouštěním pro vodoměr Gn2.5 délky 190mm , vč. spojky d32x1"	ROHOVÁ Gn2.5 - 11/4" x 11/4"	SP1611.01.32Q25	MEIBES s.r.o.

$\pm 0,00 = 488,50 m.n.m.$ = úroveň čisté podlahy v 1.NP

ZP = 249,80m2

VEDOUcí PROJEKTANT		PROJEKTANT	VYPRACOVAL	VÝNISK Č.:	
ING. ARCH. EVA UCHYTLOVÁ		ING. M. OŠTĚDAL	ING. BOHUMIL BEROUN	ING. ARCH. EVA UCHYTLOVÁ Střinec 2095/5, 594 01 Velké Meziříčí tel.: 608 515 730 IČ 642 74 055 DIČ 7355048085	
POZEMEK:	p. č. 3800/16, 3812, 6404/6	kú:	VELKÉ MEZIRÍČÍ		
INVESTOR:	Město Velké Meziříčí, Radnická 29/1, 594 01 Velké Meziříčí				
AKCE:	DĚTSKÁ SKUPINA Velké Meziříčí, p. č. 3800/16, 3812			FORMÁT	2x A4
ODDÍL:	D.3. SO03 Přípojka vodovodu SO04 Přípojka splaškové kanalizace SO06 Přípojka dešťové kanalizace			STUPEŇ	DPS
				ARCH.ČÍSLO:	SS/2024/001/DPS
				DATUM:	05/2024
VÝKRES Č.:	Vodovodní přípojka - pod.profil, řez, schéma			MĚŘÍTKO:	ČÍSLO VÝKR.: D.3.5
				1:400/100	