



PODÉLNÝ PROFIL M1:200/100
splašková kanalizace

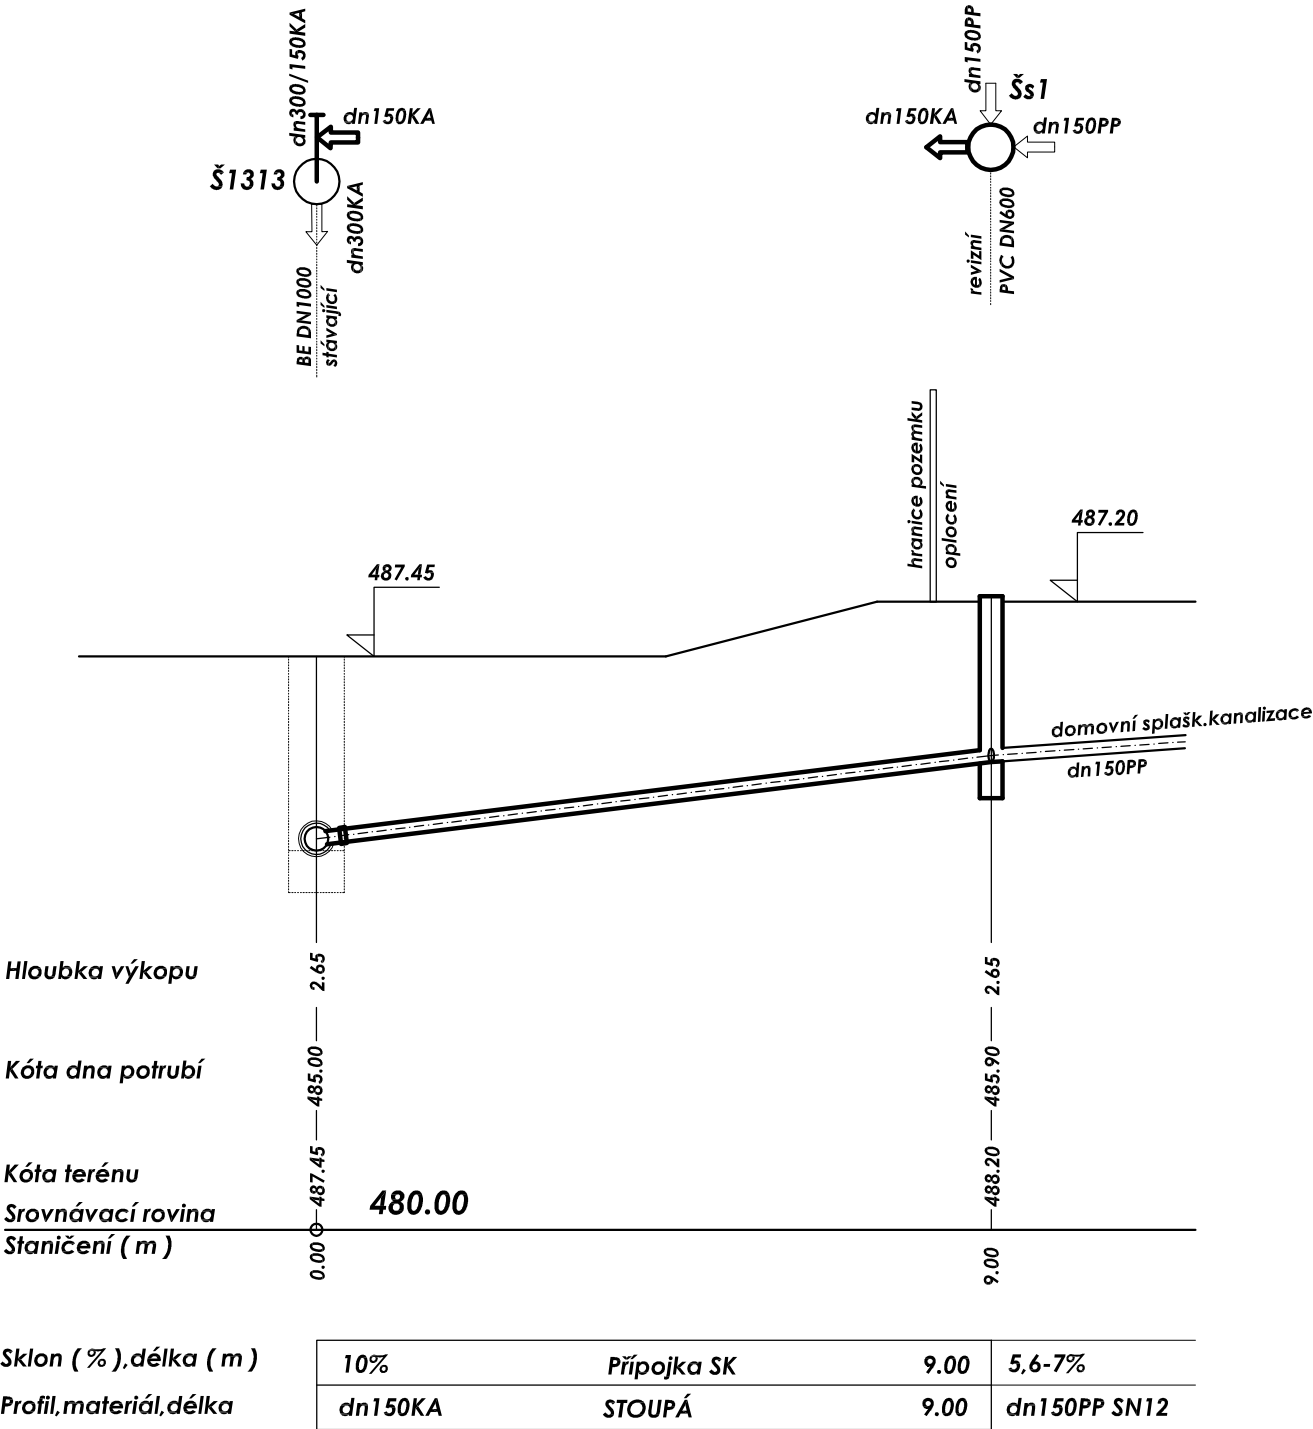

VZOROVÝ ŘEZ PŘÍPOJKOU / KTDN150
M1:25

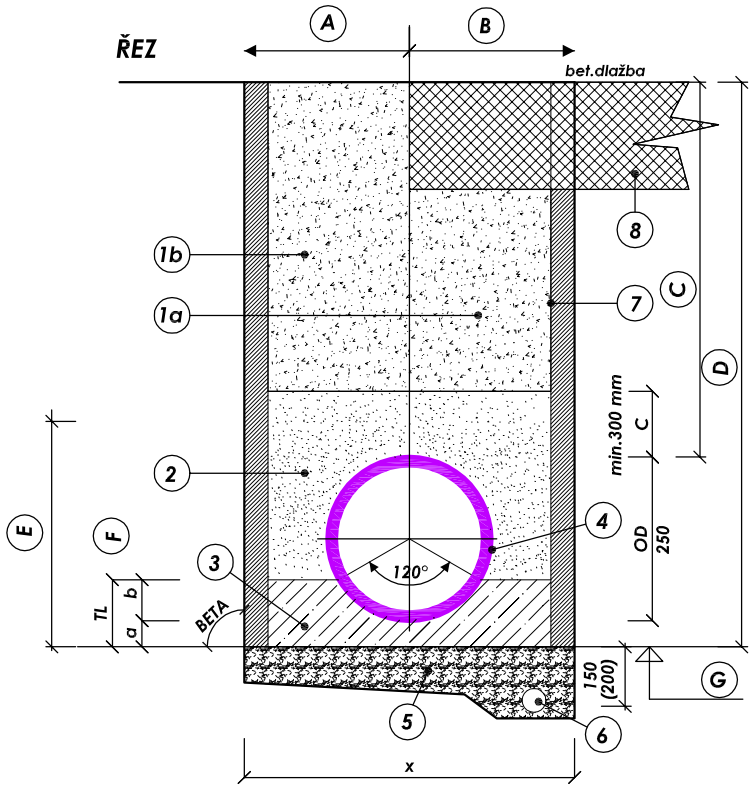

Skladba:

- A. Ve volném terénu
B. Ve vozovce - bet.dlažba tl.80mm
C. Výška krytí
D. Hloubka uložení
E. Zóna vedení * účinná vrstva
F. Tloušťka betonového lože při úhlu uložení ALFA
G. Kóta dna výkopu

Poznámka:

- Položky č. 5, 6 se navrhují pouze v případě, že dno výkopu se nachází pod hladinou podzemní vody.
- Hodnota "a" dle tabulky bude v případě uložení ve výkopu v kamenité půdě zvýšena na 150 mm.

Legenda:


- 1a. Hlutný zásep - komunikace o 1 m od komunikace - vhodný zásepový materiál dle TP 146.
Hutnění na relativní hutnost ID>0,95 (Proctor standard 95%).
1b. Hlutný zásep - nepojžděné plochy - zemínou z výkopu po vrstvách max. 30 cm.
Hutnění na stejnou míru jako okolní terén.
2. Hlutný obsyp - štěrkopísek max. zmo 22 mm
Hutnění po vrstvách max. 15 cm na relativní hutnost ID>0,95 (Proctor standard 95%).
3. Betonové sedlo, úhel uložení ALFA 120° (beton třídy C12/15)
4. Kameninová trouba dle EN 295-1, tř.160
5. Hlutný štěrk fr. 32 - 63 mm, tl. min. 150 mm, v údolní nivě min. 200 mm
6. Drenážní trubka perforovaná DN 100 (po ukončení stavby zaslepit)
7. Svislá stěna rýhy s pažením (příložené pažení s mezerami * tloušťka pažnic 50 mm, celoplošné pažící prvky * tloušťka pažení 150 mm)
8. Konstrukce vozovky, chodníku

PŘED ZAHÁJENÍM PRACÍ PROVÉST VYTÝČENÍ VEŠKERÝCH IS!!!!

±0,00 = 488,50m.n.m.= úroveň čisté podlahy v 1.NP ZP = 249,80m2

VEDOUCÍ PROJEKTANT		PROJEKTANT		VYPRACOVAL		ING.ARCH. EVA UCHYTILOVÁ Sluneční 2095/5,594 01 Velké Meziříčí tel. : 608 519 730 IČ 642 74 055 DIČ 7355048085	VÝTISK Č.:
ING. ARCH.EVA UCHYTILOVÁ		ING. M.OŠTÁDAL		ING. BOHUMIL BEROUN			
POZEMEK:		p.č. 3800/16 , 3812, 6404/6		KÚ: VELKÉ MEZIRÍČÍ			
INVESTOR:		Město Velké Meziříčí, Radnická 29/1, 594 01 Velké Meziříčí					
AKCE:						FORMÁT	2x A4
DĚTSKÁ SKUPINA Velké Meziříčí , p.č. 3800/16 , 3812						STUPEŇ	DPPS
						ODDÍL:	
VÝKRES Č.:						ARCH.ČÍSLO:	SS/2024/001/DPPS
						DATUM:	05/2024
Přípojka splašk.kanalizace - pod.profil, řez						MĚŘÍTKO:	ČÍSLO VÝKR.:
						1:200/100 , 1:25	D.3.6

NAPOJENÍ PŘÍPOJKY SK - DN150KA
ŠACHTA Š1313

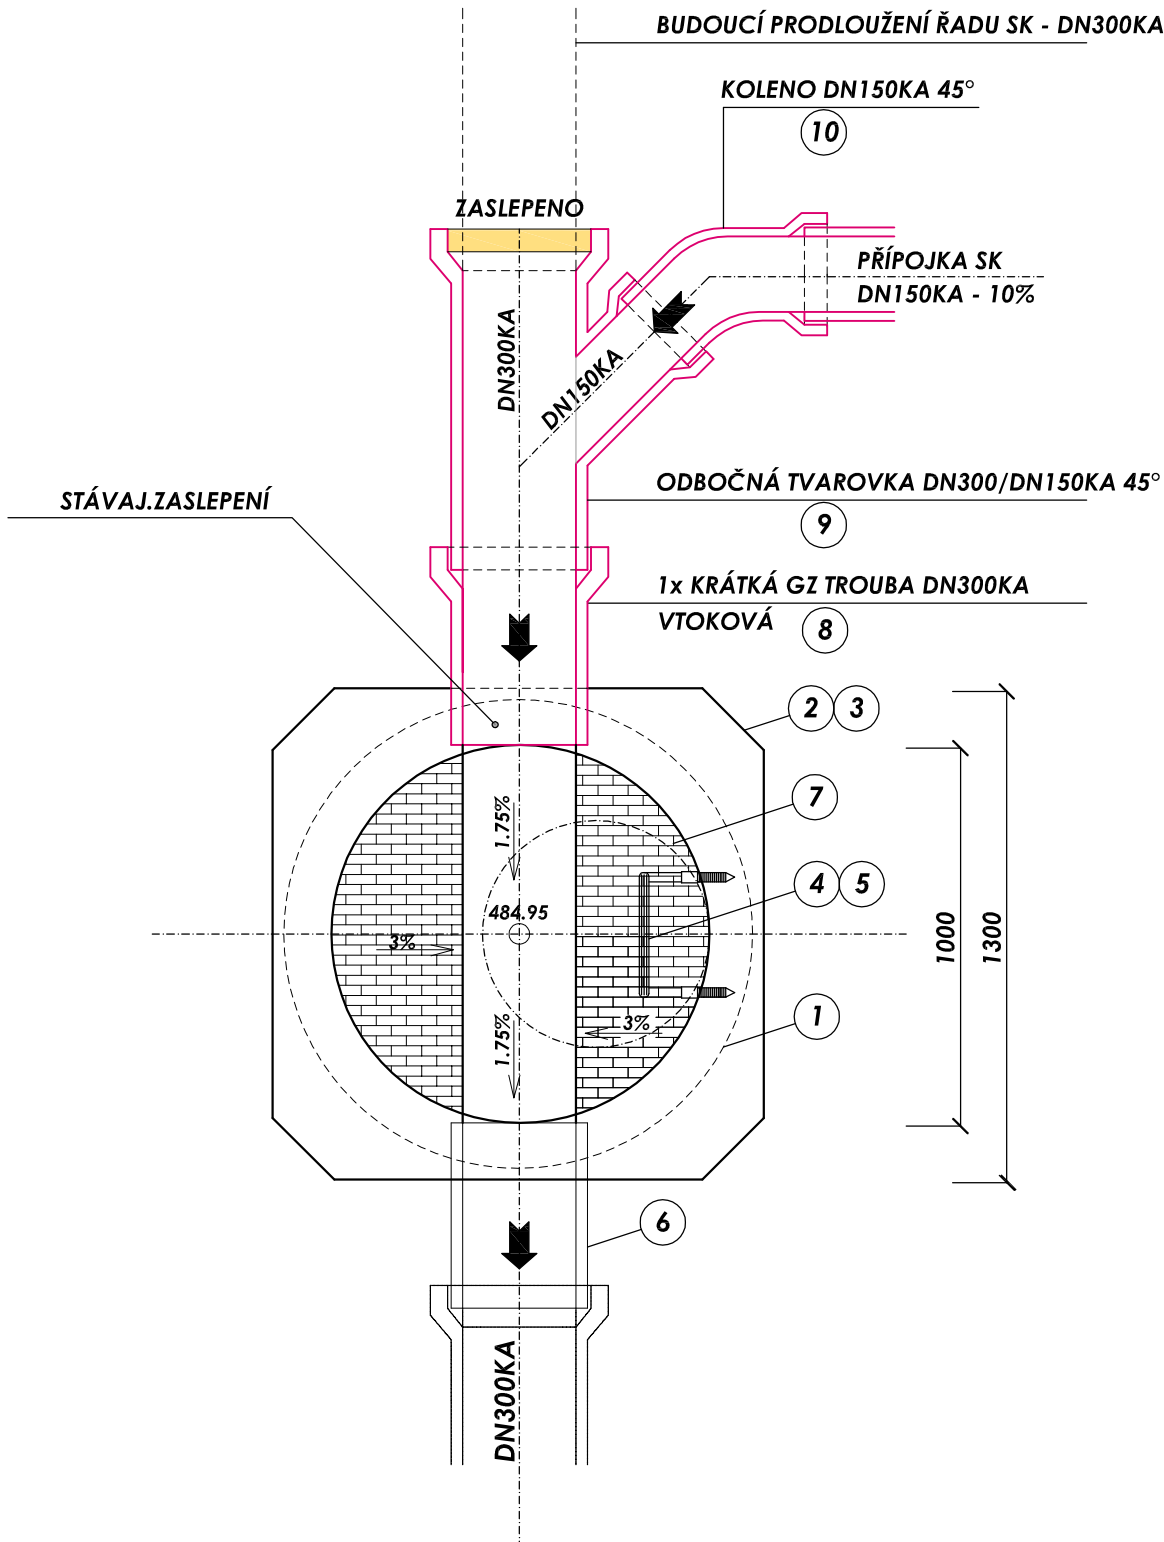

Legenda:

Stávající bet. šachta Š1313

- Skrže světlého průměru DN 1000 dle ČSN EN 1917 stavební výšky 250, 500 a 1000 mm.
- Šachtové dno prefabrikované vibrolisované světlého průměru DN 1000 dle ČSN EN 1917, beton C40/50
- Vibrolisované dno - kyneť výšky 1/1DN potrubí - vyložena kameninovým obkladem do výšky DN, nadezděna kyselinovzdornými cihlami do výšky DN. Obklad i zářivo vyspárovaný.
- Kapsové stupadlo
- Kramlové stupadlo s ocelovým jádrem a PE povlakem
- Zkrácená trouba odtoková GA DN300KA / tř.160
- Kanalizační cihly Klinker - dozdění 2xcihlami od 1/2 profilu do výšky profilu potrubí dobetonování houbenatým betonem s čedičovým kamenivem

Napojení přípojky dn150KA

- Zkrácená trouba nátoková GZ DN300KA / tř.160
- Odbočná tvarovka DN300 / DN150KA 45° / tř.160/34 dl.500mm
DN300 ZASLEPENO / BUDOUCÍ POKRÁČOVÁNÍ SK, DN150 NAPOJENÍ PŘÍPOJKY SK DN150KA
- Koleno DN150KA 45° / tř.34

±0,00 = 488,50m.n.m.= úroveň čisté podlahy v 1.NP ZP = 249,80m2

VEDOUCÍ PROJEKTANT		PROJEKTANT	VYPRACOVAL	ING.ARCH. EVA UCHYTILOVÁ Sluneční 2095/5,594 01 Velké Meziříčí tel. : 608 519 730 IČ 642 74 055 DIČ 7355048085	VÝTISK Č.:	
ING. ARCH.EVA UCHYTILOVÁ		ING. M.OŠTÁDAL	ING. BOHUMIL BEROUN			
POZEMEK:		p.č. 3800/16, 3812, 6404/6	KÚ:	VELKÉ MEZIRÍČÍ		
INVESTOR:		Město Velké Meziříčí, Radnická 29/1, 594 01 Velké Meziříčí				
AKCE:						
DĚTSKÁ SKUPINA Velké Meziříčí, p.č. 3800/16, 3812					FORMÁT	2x A4
					STUPEŇ	DPPS
ODDÍL:					ARCH.ČÍSLO:	SS/2024/001/DPPS
D.3. SO03 Přípojka vodovodu SO04 Přípojka splaškové kanalizace SO06 Přípojka dešťové kanalizace					DATUM:	05/2024
VÝKRES Č.:					MĚŘÍTKO:	ČÍSLO VÝKR.:
NAPOJENÍ PŘÍPOJKY SK NA ŠACHTU Š1313					1:25	D.3.7