



PODÉLNÝ PROFIL M1:200/100
dešťová kanalizace

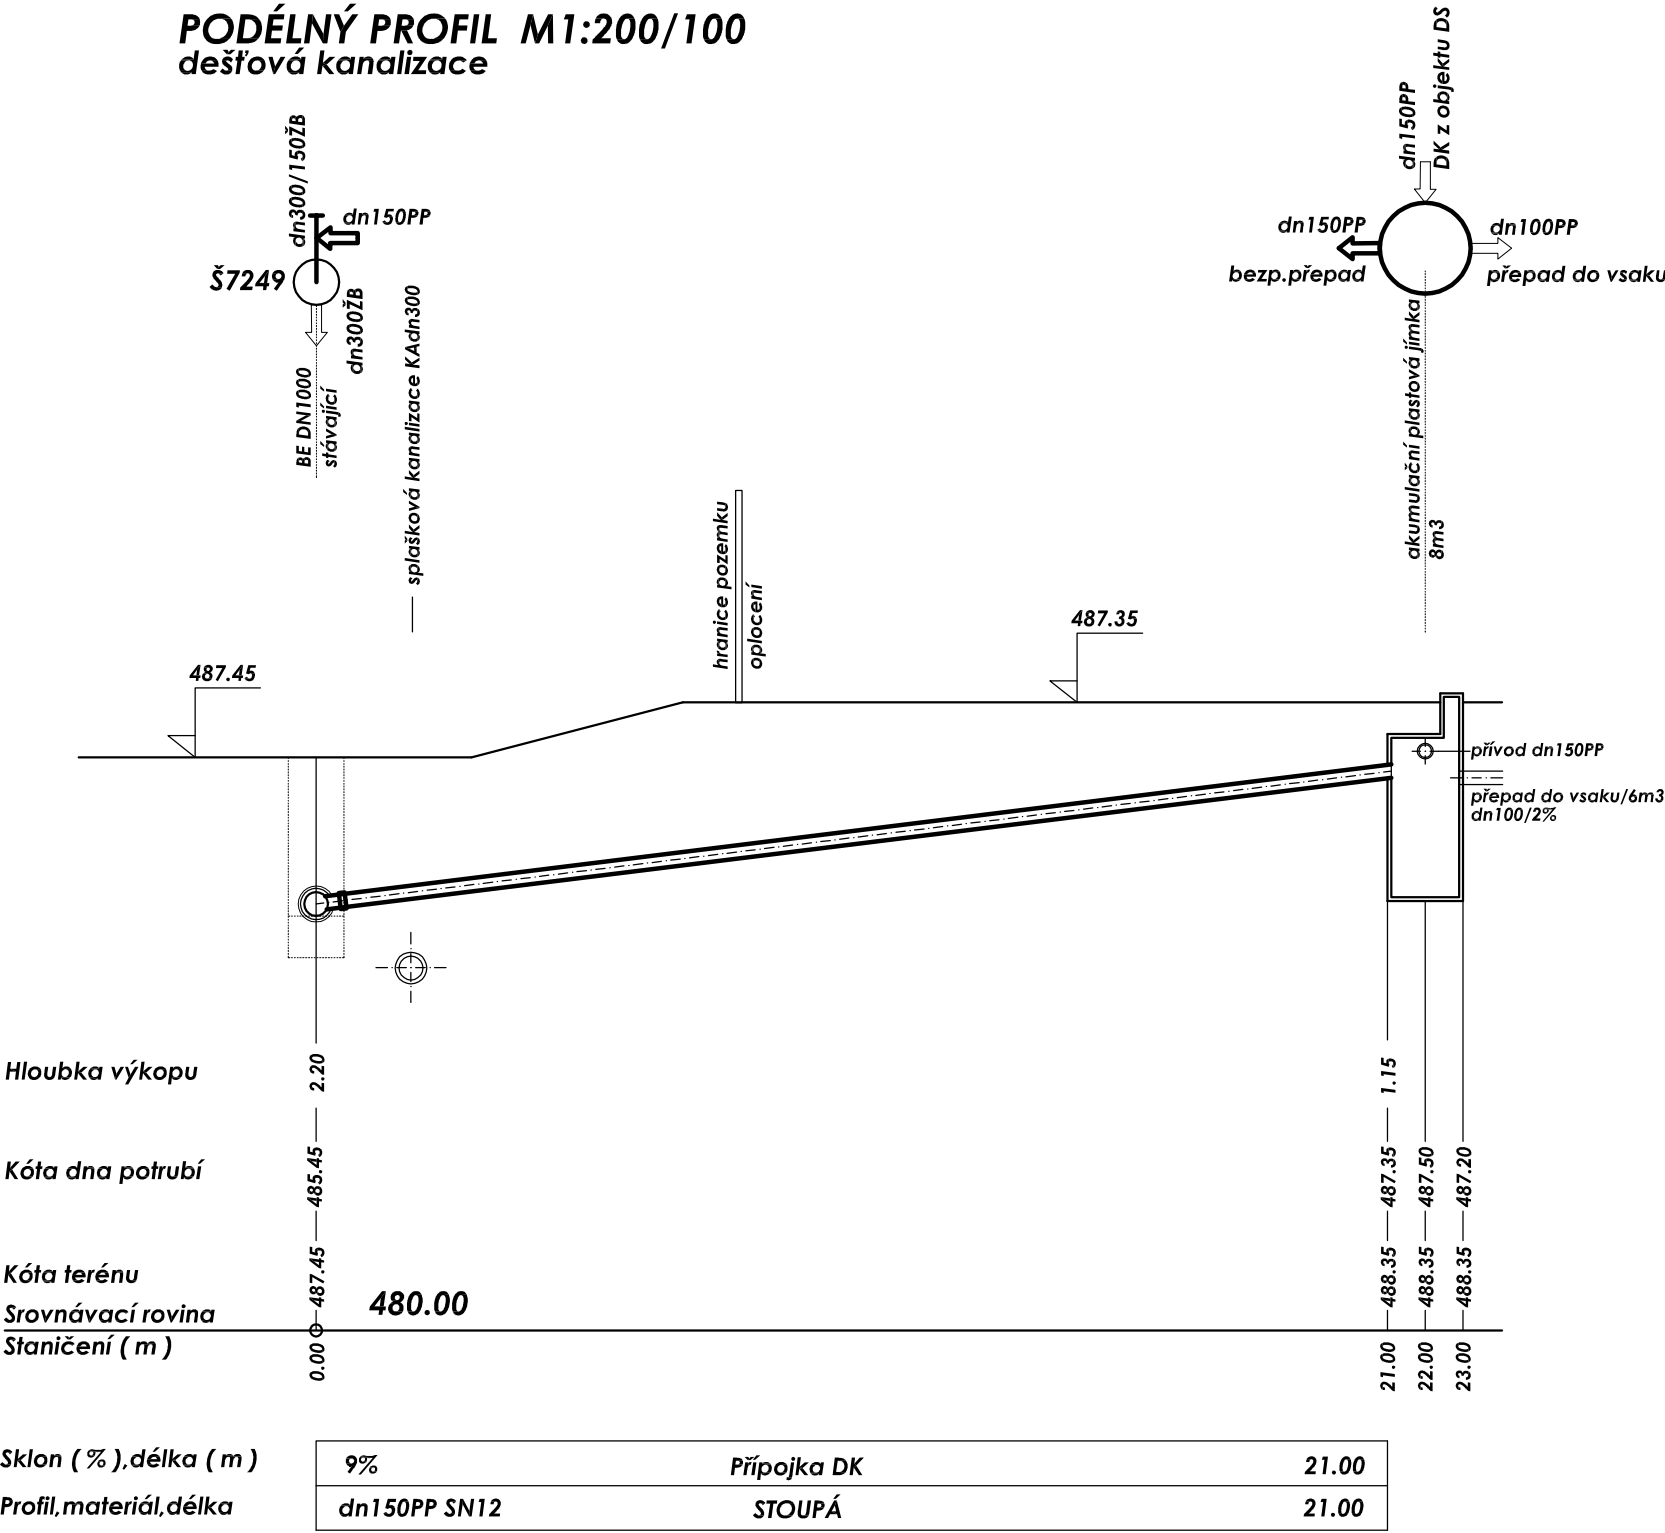


VZOROVÝ ŘEZ PŘÍPOJKOU - ULOŽENÍ POTRUBÍ PP DK
M1:25

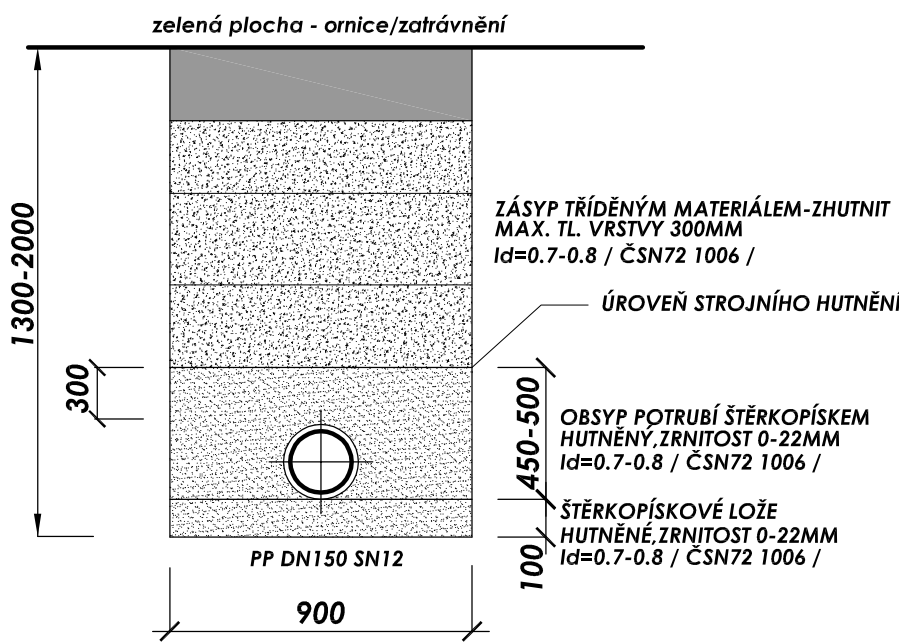

PŘED ZAHÁJENÍM PRACÍ PROVÉST VYTÝČENÍ VEŠKERÝCH ISI!!!

±0,00 = 488,50m.n.m.= úroveň čisté podlahy v 1.NP			ZP = 249,80m2	
VEDOUČÍ PROJEKTANT	PROJEKTANT	VYPRACOVAL	ING.ARCH. EVA UCHYTILOVÁ Sluneční 2095/5,594 01 Velké Meziříčí tel. : 608 519 730 IČ 642 74 055 DIČ 7355048085	
ING. ARCH.EVA UCHYTILOVÁ	ING. M.OŠTÁDAL	ING. BOHUMIL BEROUN		
POZEMEK:	p.č. 3800/16 , 3812 , 6404/6	KÚ:	VELKÉ MEZIRÍČÍ	VÝTISK Č.:
INVESTOR:	Město Velké Meziříčí, Radnická 29/1, 594 01 Velké Meziříčí			
AKCE:	DĚTSKÁ SKUPINA Velké Meziříčí , p.č. 3800/16 , 3812			FORMÁT
				2x A4
ODDÍL:	D.3. SO03 Přípojka vodovodu SO04 Přípojka splaškové kanalizace SO06 Přípojka dešťové kanalizace			STUPEŇ
				DPPS
				ARCH.ČÍSLO:
				SS/2024/001/DPPS
				DATUM:
				05/2024
VÝKRES Č.:	Přípojka splašk.kanalizace - pod.profil, řez			MĚŘÍTKO:
				1:200/100 , 1:25
				ČÍSLO VÝKR.:
				D.3.8

NAPOJENÍ PŘÍPOJKY DK - DN150PP SN12
ŠACHTA Š7249

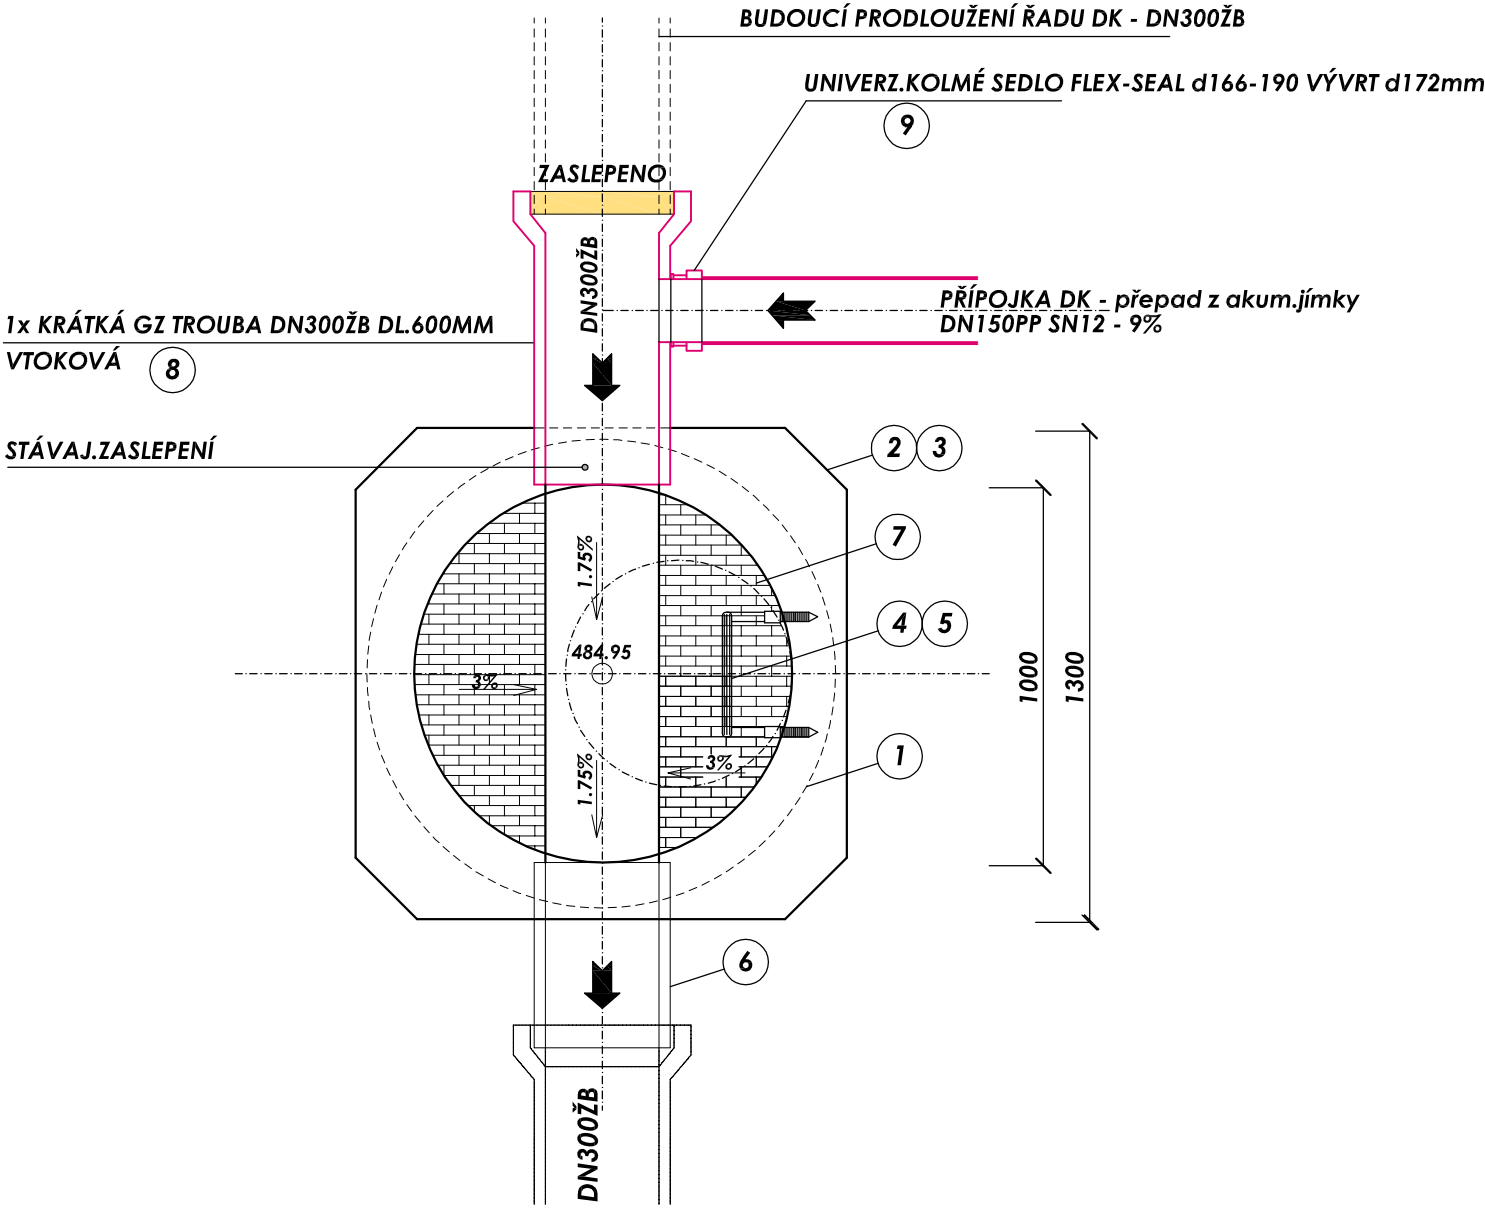

Legenda:

Stávající bet. šachta Š7249

1. Skruže světlého průměru DN 1000 dle ČSN EN 1917 stavební výšky 250, 500 a 1000 mm.
2. Šachtové dno prefabrikované vibrolisované světlého průměru DN 1000 dle ČSN EN 1917, beton C40/50
3. Vibrolisované dno - kyneta výšky 1/1DN potrubí - vyložena kameninovým obkladem do výšky DN, nadezděna kyselinovzdornými cihlami do výšky DN. Obklad i zdivo vyspárovány.
4. Kapsové stupadlo
5. Kramlové stupadlo s ocelovým jádrem a PE povlakem
6. Zkrácená trouba odtoková GA DN300ŽB
7. Kanalizační cihly Klinker - dozdění 2xcihlami od 1/2 profilu do výšky profilu potrubí dobetonování houževnatým betonem s čedičovým kamenivem

Napojení přípojky dn150PP SN12

8. Zkrácená trouba nátoková GZ DN300ŽB DL.600MM
9. Univerzální kolmé sedlo Flex-Seal d166-190mm , vývrt d172mm vč.vyrovňovací vložky BC 12/190mm

±0,00 = 488,50m.n.m.= úroveň čisté podlahy v 1.NP			ZP = 249,80m2	
VEDOUČÍ PROJEKTANT	PROJEKTANT	VYPRACOVAL	ING.ARCH. EVA UCHYTILOVÁ Sluneční 2095/5,594 01 Velké Meziříčí tel. : 608 519 730 IČ 642 74 055 DIČ 7355048085	
ING. ARCH.EVA UCHYTILOVÁ	ING. M.OŠTÁDAL	ING. BOHUMIL BEROUN		
POZEMEK:	p.č. 3800/16 , 3812 , 6404/6	KÚ:	VELKÉ MEZIRÍČÍ	VÝTISK Č.:
INVESTOR:	Město Velké Meziříčí, Radnická 29/1, 594 01 Velké Meziříčí			
AKCE:	DĚTSKÁ SKUPINA Velké Meziříčí , p.č. 3800/16 , 3812			FORMÁT
				2x A4
ODDÍL:	D.3. SO03 Přípojka vodovodu SO04 Přípojka splaškové kanalizace SO06 Přípojka dešťové kanalizace			STUPEŇ
				DPPS
				ARCH.ČÍSLO:
				SS/2024/001/DPPS
				DATUM:
				05/2024
VÝKRES Č.:	NAPOJENÍ PŘÍPOJKY DK NA ŠACHTU Š7249			MĚŘÍTKO:
				1:25
				ČÍSLO VÝKR.:
				D.3.9