KATASTRÁLNÍ ÚZEMÍ	VELKÉ MEZIŘÍČÍ
STAVBA	DĚTSKÁ SKUPINA VELKÉ MEZIŘÍČÍ

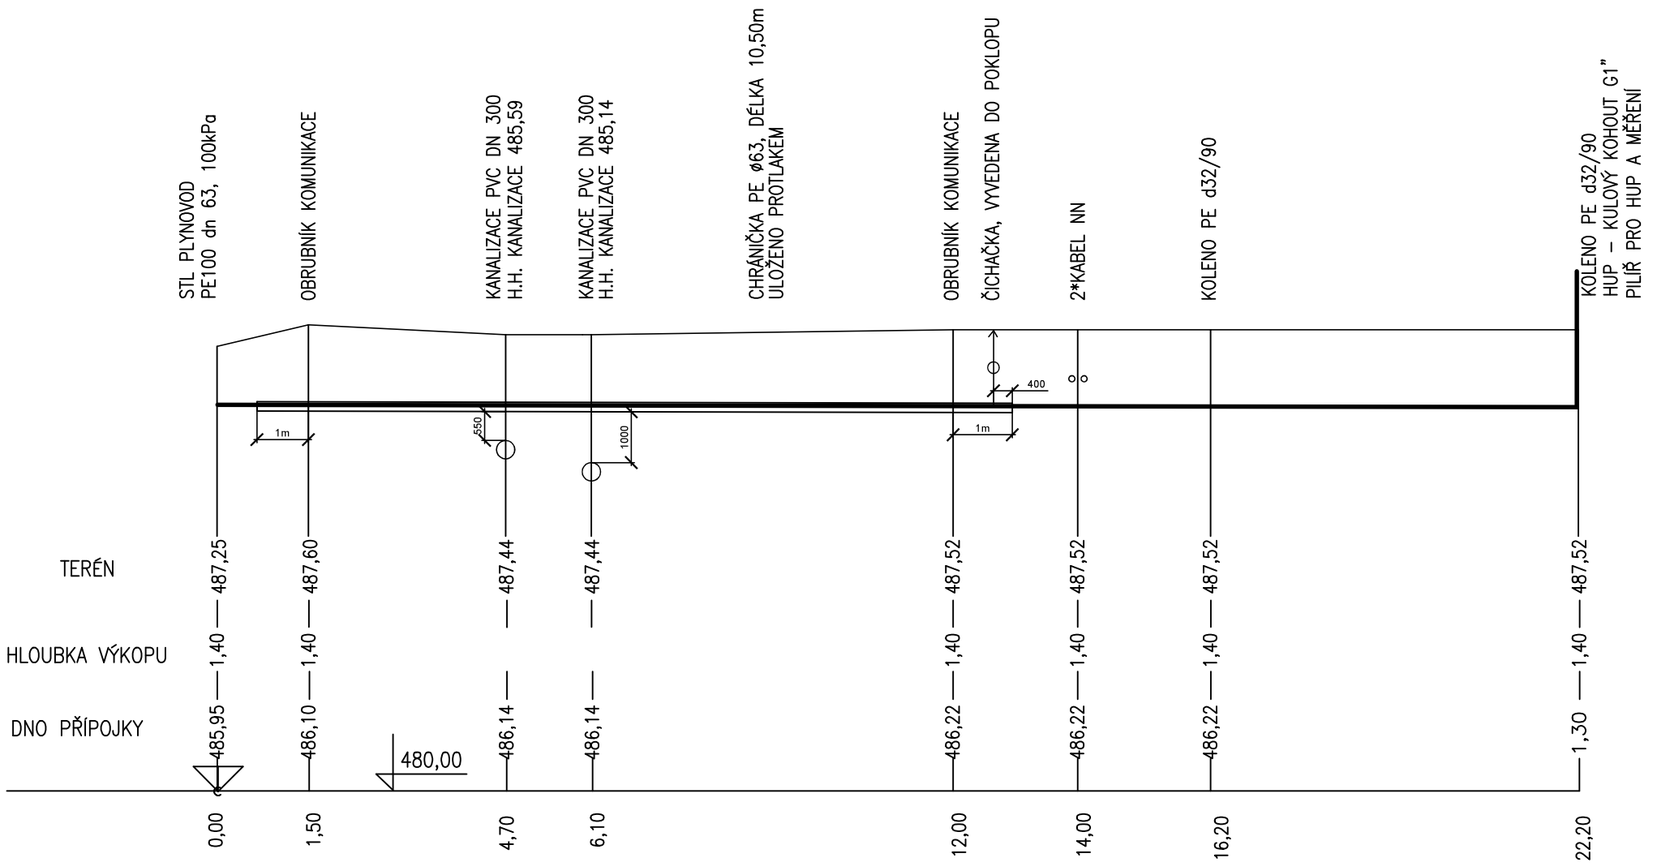

SPÁD	0,05% – 24,00m		
MATERIÁL	PE 100 RC ø32*3,0 – 24,0m		
TERÉN	ZELEŇ	ASF. KOMUNIKACE	ZELEŇ

POZNÁMKA:

Před zahájením zemních prací je investor povinen zajistit vytýčení stávajících podzemních vedení u jejich správců. (Vyhl.č. 10/74 Sb.; ČSN 733050, čl. 48,54,55),
Při provádění dodržet ČSN 755401,ČSN 755402,ON 755411,ČSN 733050,ČSN 736005,ČSN 386413, ČSN 756101,ČSN 383360 a další;
a předpisy o bezpečnosti a ochraně pracujících ve stavebnictví

Vypracoval	Ing. MARKÉTA GABRLÍKOVÁ	Ing.MARKÉTA GABRLÍKOVÁ JOS. FIALY č.9A 783 34 SKRBEŇ IČO 669 08604
Zodpovědný projektant	Ing. MARKÉTA GABRLÍKOVÁ	
Místo stavby	k.ú. VELKÉ MEZIŘÍČÍ, parc.č. 3800/16, 3812	
Investor	MĚSTO VELKÉ MEZIŘÍČÍ, RADNICKÁ 29/1, 59401 VELKÉ MEZIŘÍČÍ	
Název akce	DĚTSKÁ SKUPINA VELKÉ MEZIŘÍČÍ	Datum 05/2024 Zak.číslo – – – Počet A4 2 x A4
Část	SO 05 - PLYNOVODNÍ PŘÍPOJKA A PLYNOINSTALACE	Stupeň DPS
Název výkresu	PODÉLNÝ PROFIL PLYNOVODNÍ PŘÍPOJKY	Měřítko 1 : 100 Číslo výkresu SO 05.6