



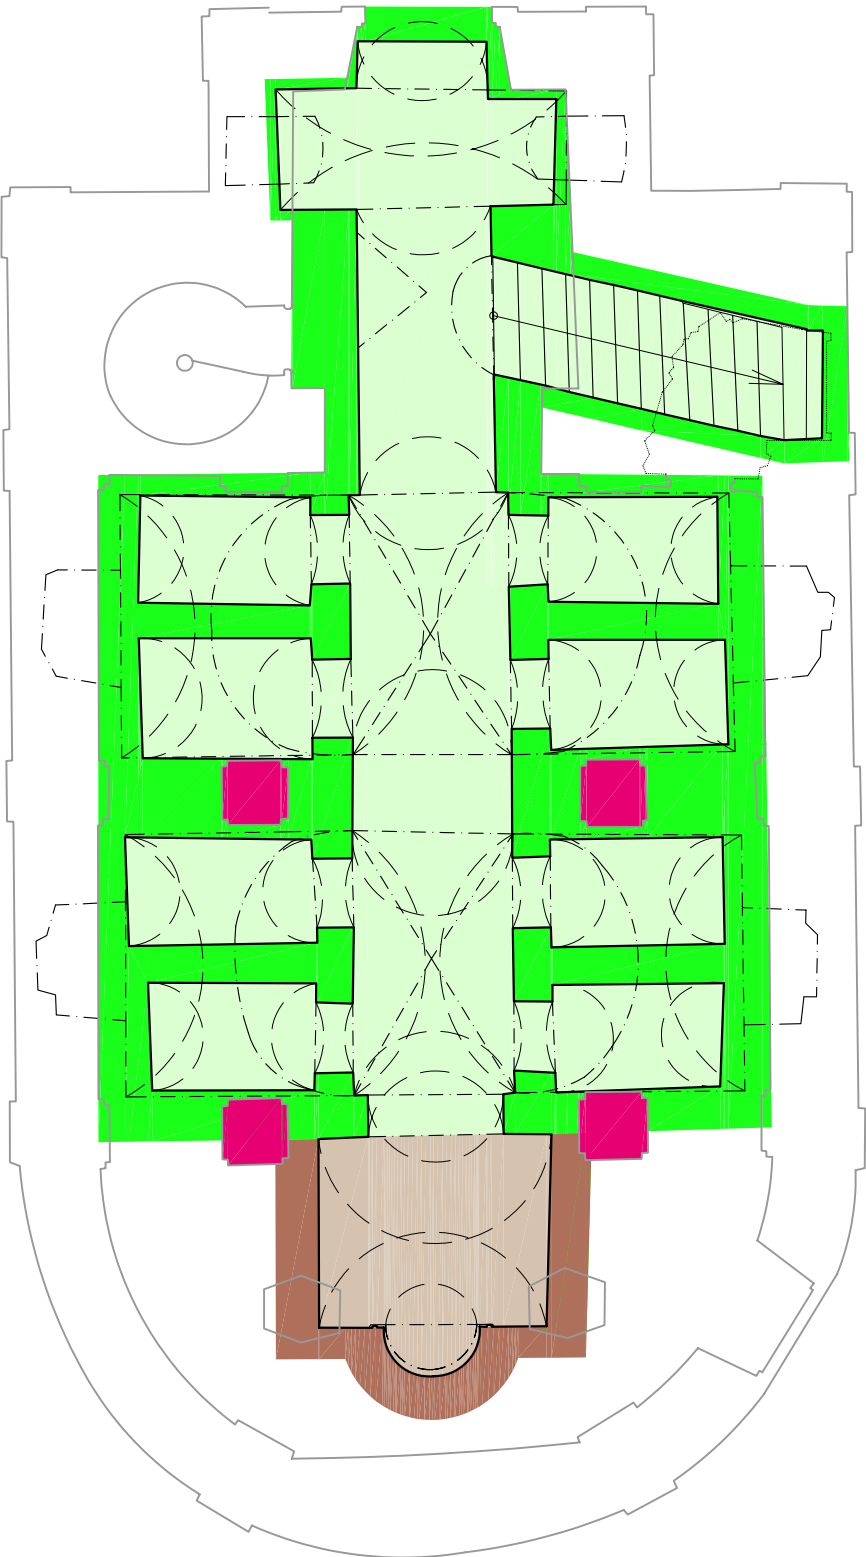


LEGENDA
K STAVEBNÍMU VÝVOJI

- 1654 - 1656
- 1730 - 1734
- (Václav Špaček ?)
- 1823 - 1826
- po roce 1950

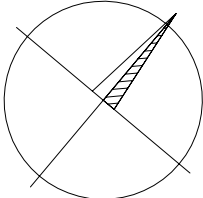


Liběchov, okr. Mělník, č. parc. 59, Kostel sv. Ducha				
STAVEBNĚ HISTORICKÝ PRŮZKUM		STAVEBNÍ VÝVOJ		1.PP
Petr Mandážíev		A3	1 : 100	r. č. ÚSKP - 24923 / 2-1340
				6 / 2019
1.1				Č. VÝKRESU

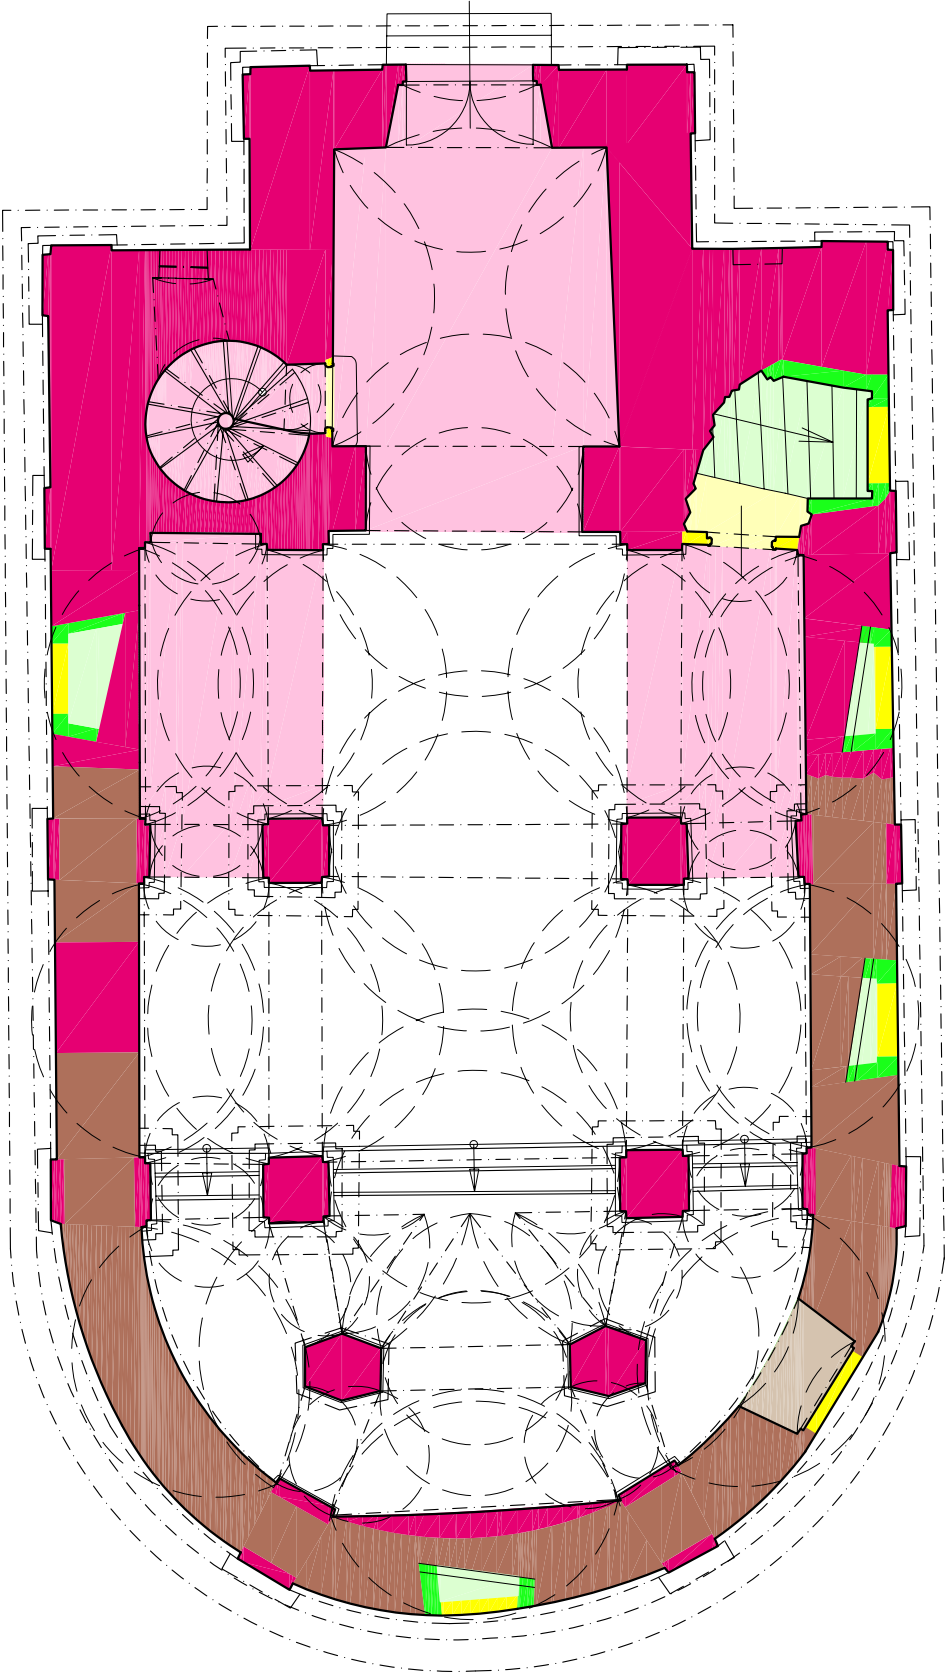


LEGENDA
K STAVEBNÍMU VÝVOJI

- 1654 - 1656
- 1730 - 1734
- (Václav Špaček ?)
- 1823 - 1826
- po roce 1950

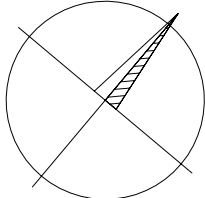


Liběchov, okr. Mělník, č. parc. 59, Kostel sv. Ducha				
STAVEBNĚ HISTORICKÝ PRŮZKUM		STAVEBNÍ VÝVOJ		1.NP
Petr Mandážíev		A3	1 : 100	r. č. ÚSKP - 24923 / 2-1340
				6 / 2019
1.2				Č. VÝKRESU

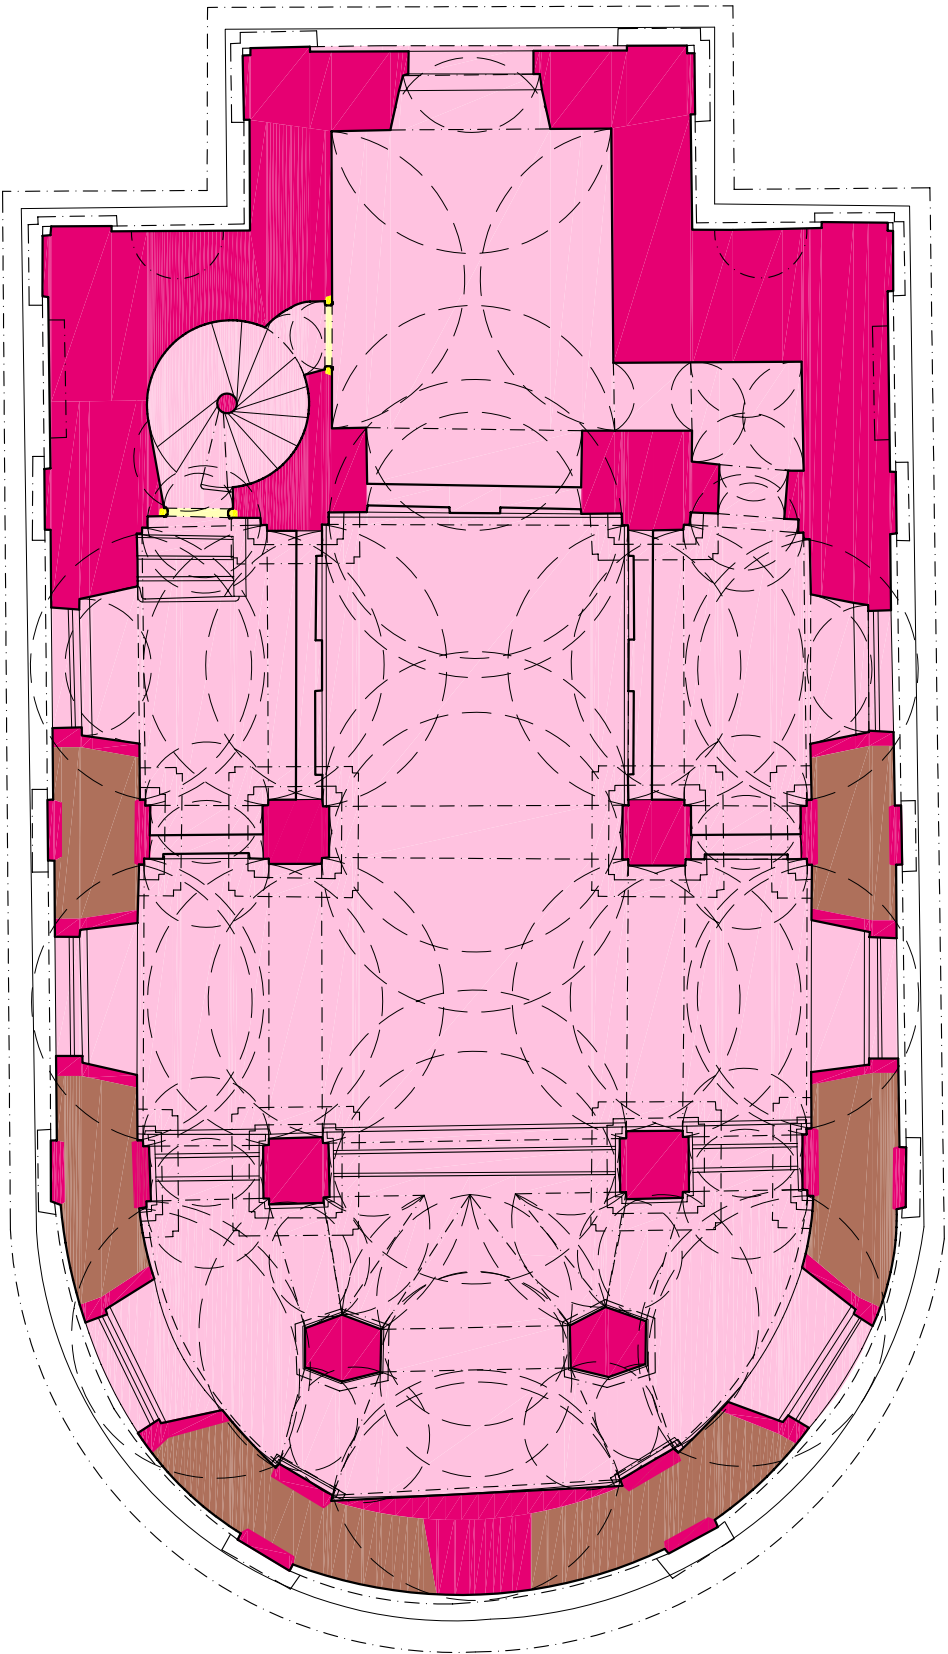



LEGENDA
K STAVEBNÍMU VÝVOJI

- 1654 - 1656
- 1730 - 1734
- 1823 - 1826
- po roce 1950

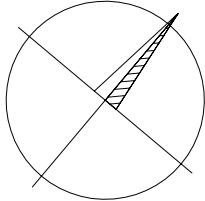



Liběchov, okr. Mělník, č. parc. 59, Kostel sv. Ducha				
STAVEBNĚ HISTORICKÝ PRŮZKUM		STAVEBNÍ VÝVOJ		2.NP
Petr Mandážíev		A3	1 : 100	r. č. ÚSKP - 24923 / 2-1340
				6 / 2019
1.3				č. VÝKRESU

LEGENDA K PAMÁTKOVÉMU HODNOCENÍ OBJEKTU

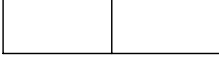
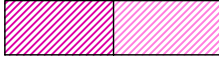
Konstrukce a prostory tvořící podstatu objektu		
Konstrukce a prostory hodnotné		
Konstrukce a prostory neutrální		
Konstrukce a prostory částečně rušivé		
Konstrukce a prostory zásadně rušivé		
Konstrukce a prostory navržené k obnově		
Konstrukce a prostory, u kterých je možno připustit obnovu		
Hodnotná průčelí	- zachovaná - narušená	
Hodnotné prvky (svislé konstrukce)	- zachované - narušené	
Hodnotné prvky (stropy a klenby)	- zachované - narušené	
Hodnotné podlahy	- zachované - narušené	

Liběchov, okr. Mělník, č. parc. 59, Kostel sv. Ducha



STAVEBNĚ HISTORICKÝ PRŮZKUM Petr Mandažiev	PAMÁTKOVÉ HODNOCENÍ		LEGENDA	Č. VÝKRESU
				2.0
A3	1 : 100	r. č. ÚSKP - 24923 / 2-1340	6 / 2019	

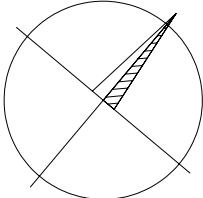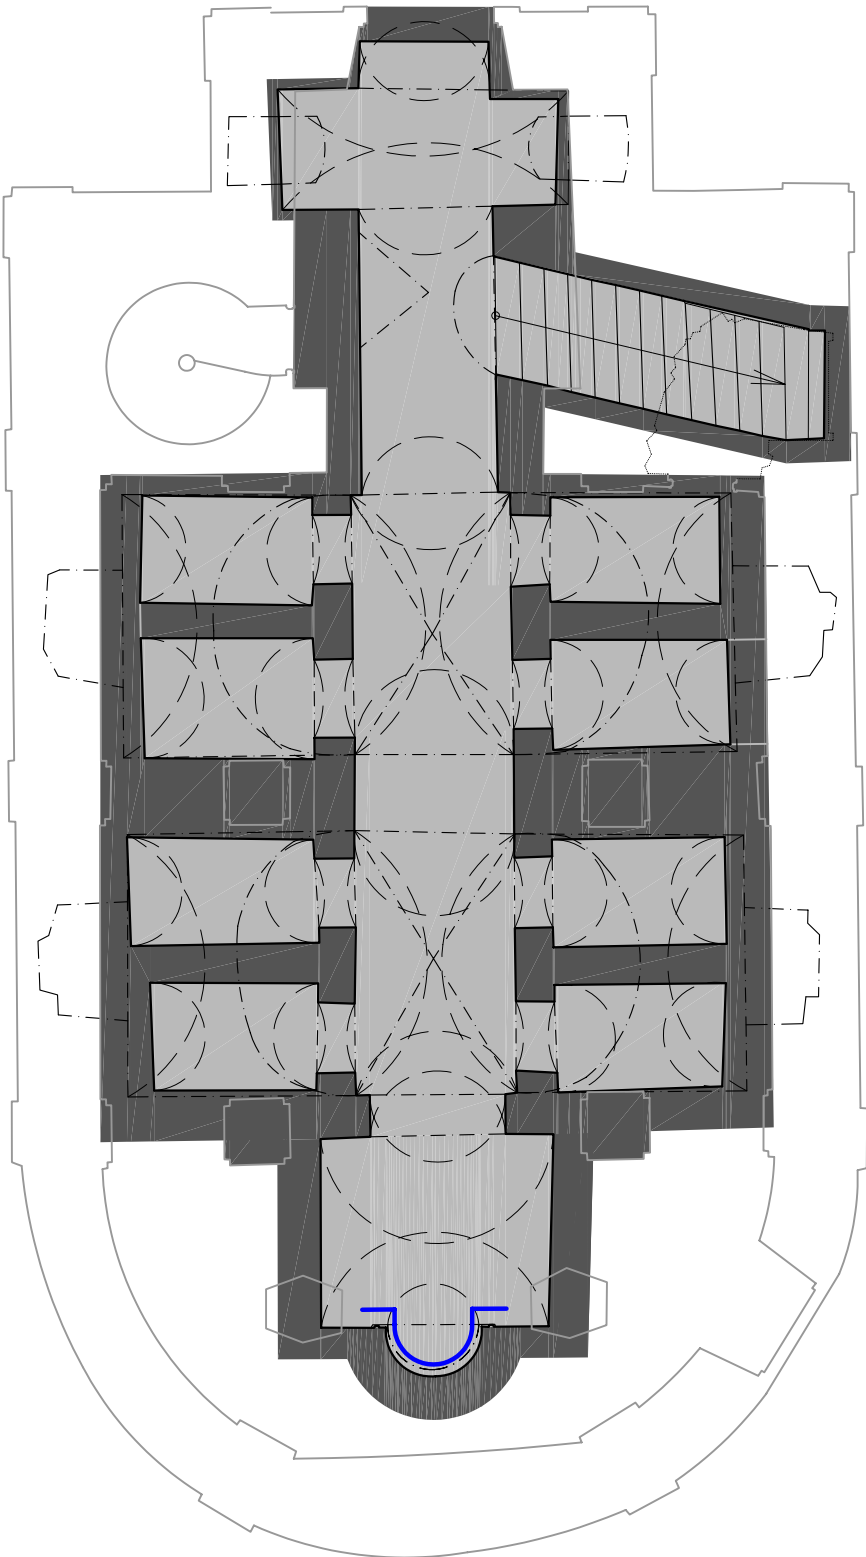

Liběchov, okr. Mělník, č. parc. 59, Kostel sv. Ducha				
STAVEBNĚ HISTORICKÝ PRŮZKUM		PAMÁTKOVÉ HODNOCENÍ		1.PP
Petr Mandážíev		A3	1 : 100	r. č. ÚSKP - 24923 / 2-1340
				6 / 2019
2.1				č. VÝKRESU

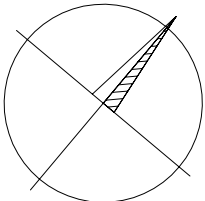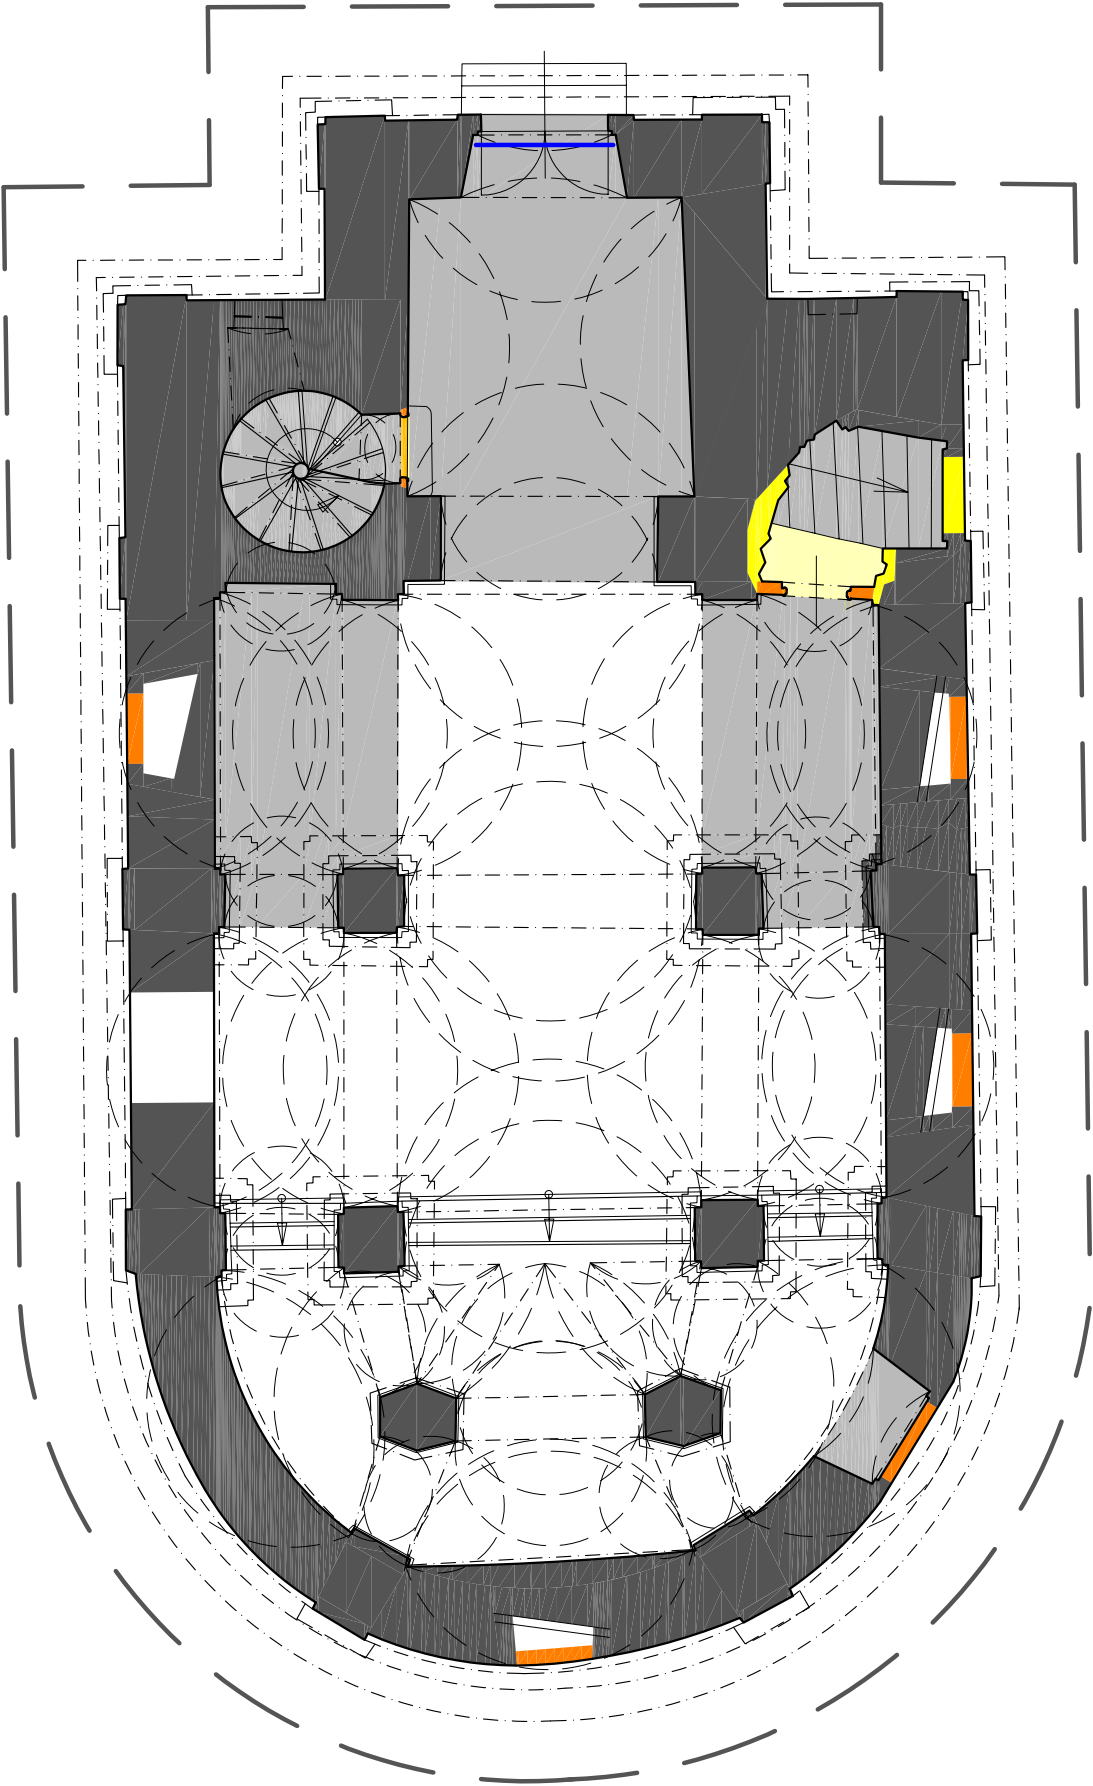

Liběchov, okr. Mělník, č. parc. 59, Kostel sv. Ducha				
STAVEBNĚ HISTORICKÝ PRŮZKUM		PAMÁTKOVÉ HODNOCENÍ		1.NP
Petr Mandážíev		A3	1 : 100	r. č. ÚSKP - 24923 / 2-1340
				6 / 2019
2.2				Č. VÝKRESU

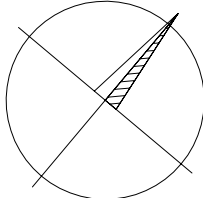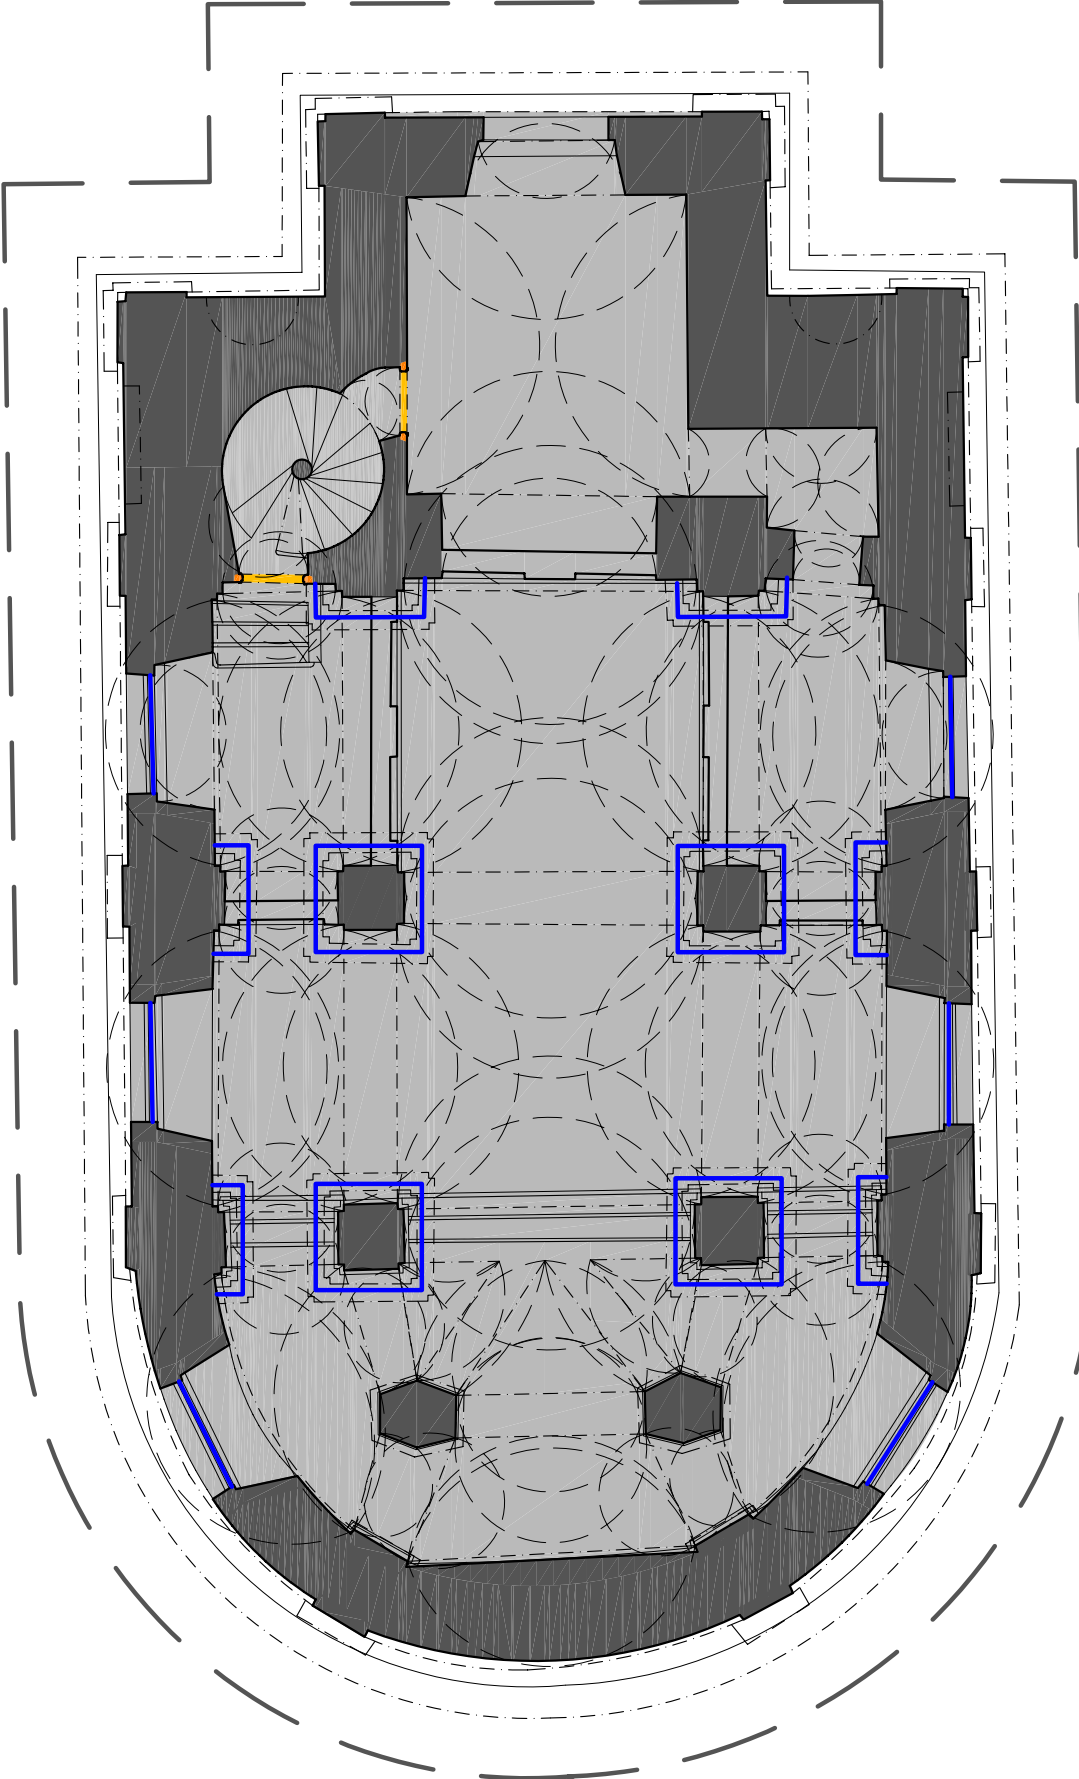

Liběchov, okr. Mělník, č. parc. 59, Kostel sv. Ducha

STAVEBNĚ HISTORICKÝ PRŮZKUM		PAMÁTKOVÉ HODNOCENÍ		2.NP	č. VÝKRESU
Petr Mandážíev		A3	1 : 100	r. č. ÚSKP - 24923 / 2-1340	6 / 2019
2.3					