



ZHLAVÍ VRTU
ŘEZ 1-1, 1:50

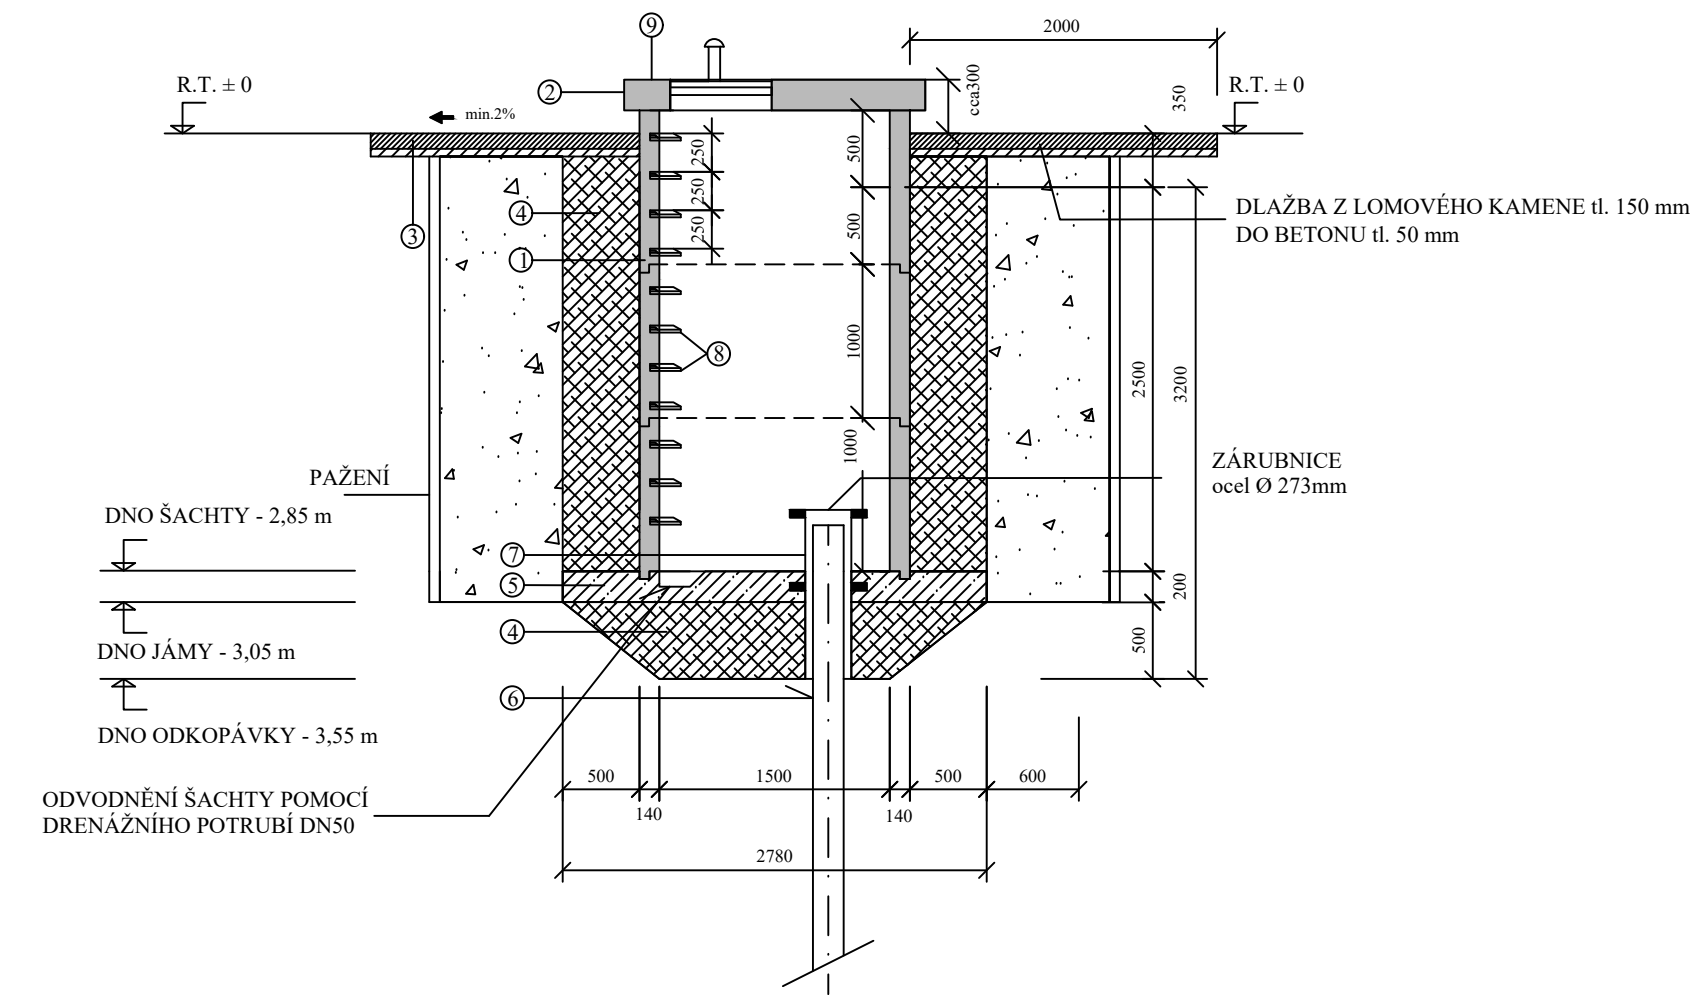

KRYCÍ DESKA

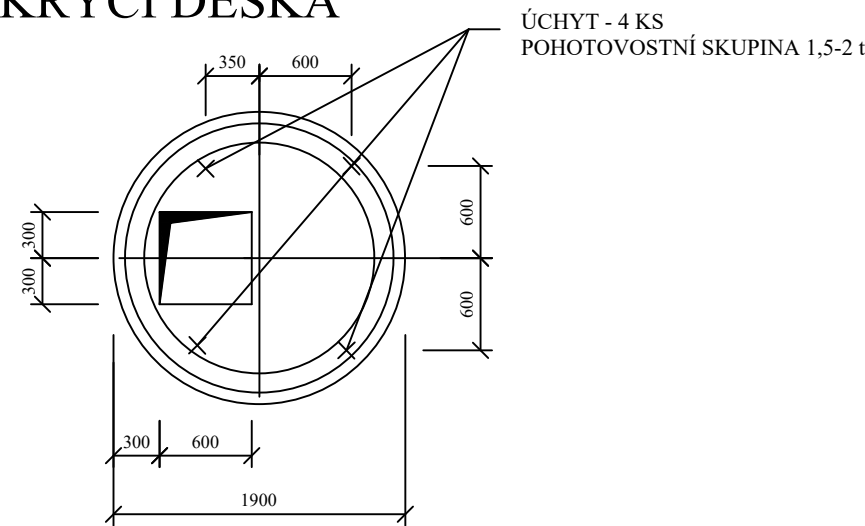

VÝZTUŽ


SÍŤ KARI KH 01 (Ø6/Ø6-150x150)
PŘI OBOU POVRŠÍCH, KRYTÍ 25 mm

LEGENDA

- 1 PLÁŠŤ ŠACHTY - skruž studniční na cem.maltu DN 1500 mm, v = 1000 mm
- 2 ZÁKRYT.DESKA - žel.betonová Ø 1900mm, vč.čtvercového poklopu 600x600 s větracím komínkem
- 3 ZPEVNĚNÁ PLOCHA - dlažba z lom.kamene 150mm do betonové lože 50 mm
- 4 JÍLOVÉ TĚSNĚNÍ - dusané, tl.min.500 mm
- 5 PODKLADNÍ DESKA - beton C8/10, tl.200 mm
- 6 PAŽNICE - HDPE trubka Ø 160, dl. 70m (0 - 10m plná, 10 - 65m perforovaná, 65 - 70m plná)
- 7 ZÁRUBNICE - ocel Ø 254 mm, dl. 1m
- 8 KRAMLOVÉ STUPADLO dle DIN 19555 (ocelové jádro s PE povlakem), 11 ks
- 9 POKLOP - čtvercový studniční, vodotěsný s větracím komínkem; rozměrů 600x600 mm


R.T. = ROSTLÝ TERÉN

PŮDORYSNÝ ŘEZ, 1:50

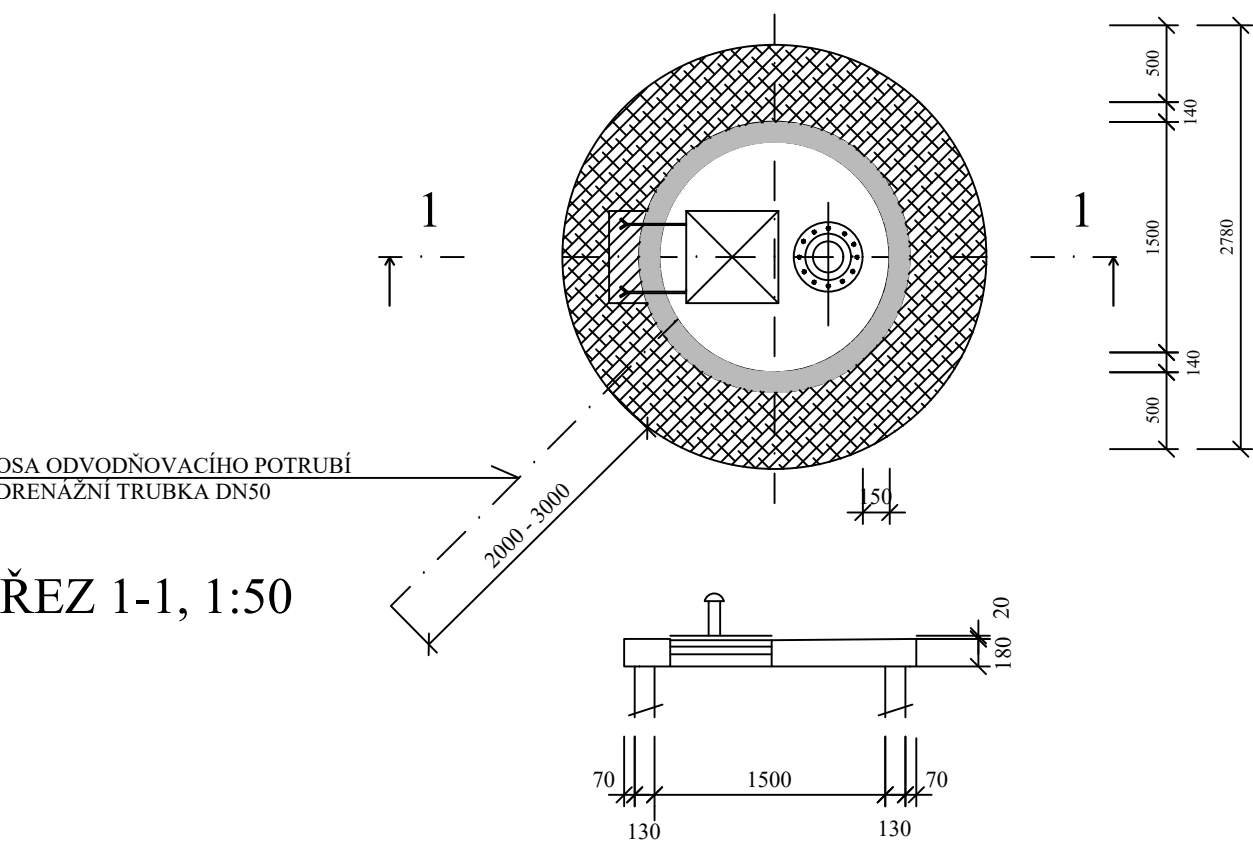

ŘEZ 1-1, 1:50

Revize č.	Popis změny:	Datum:	Schválil:
-	-	-	-

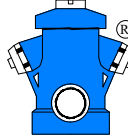Vypracoval:	Ing. Renáta Kocůrová	PROVOD inž. spol., s.r.o. V Podhájí 226/28 400 01 Ústí n/L tel.:475 201 580 středisko Tišnov: Kukýrna 51 666 01 Tišnov tel.: 549 259 539, 549 259 537 			
Zodpovědný projektant:	Ing. Renáta Kocůrová				
Vedoucí projektu:	Ing. Pavel Kocůr				
Kontroloval:	Ing. Pavel Kocůr				
Stupeň:	PD k zadání stavby				
Investor:	Obec Křižínkov				
Název akce: Obec Křižínkov - vodovodní síť Část: D.1.01 SO.01 Jímací území Název přílohy: Vzorový výkres zhlaví vrtu		Soubor:		-	
		Tisk. soubor:		-	
		Paré č.	Zak. č.:	17-T026	
			Datum:	únor 2019	
			Revize č.:	0	
			Formát:	2 A4	
			Měřítko:	Číslo výkresu:	
1:50		D.1.01-3.1			