

DODAVATEL: ALTEC International s.r.o.

INVESTOR: Obec Křižínkov

LOKALITA: Křižínkov

OKRES:

HYDROGEOLOGICKÝ
VRT HVK 1

KÓTA TERÉNU: 493,78

KÓTA PAŽNICE:

SOUŘADNICE X: 1144128,73
y: 621425,10


MĚŘITKO: 470/15

HLOUBKA VRTU: 100 m

SOUPRAVA: HVS 482

VRTMISTR: L. Pytlík

DOBA VRTÁNÍ: 7.-25.10.2013

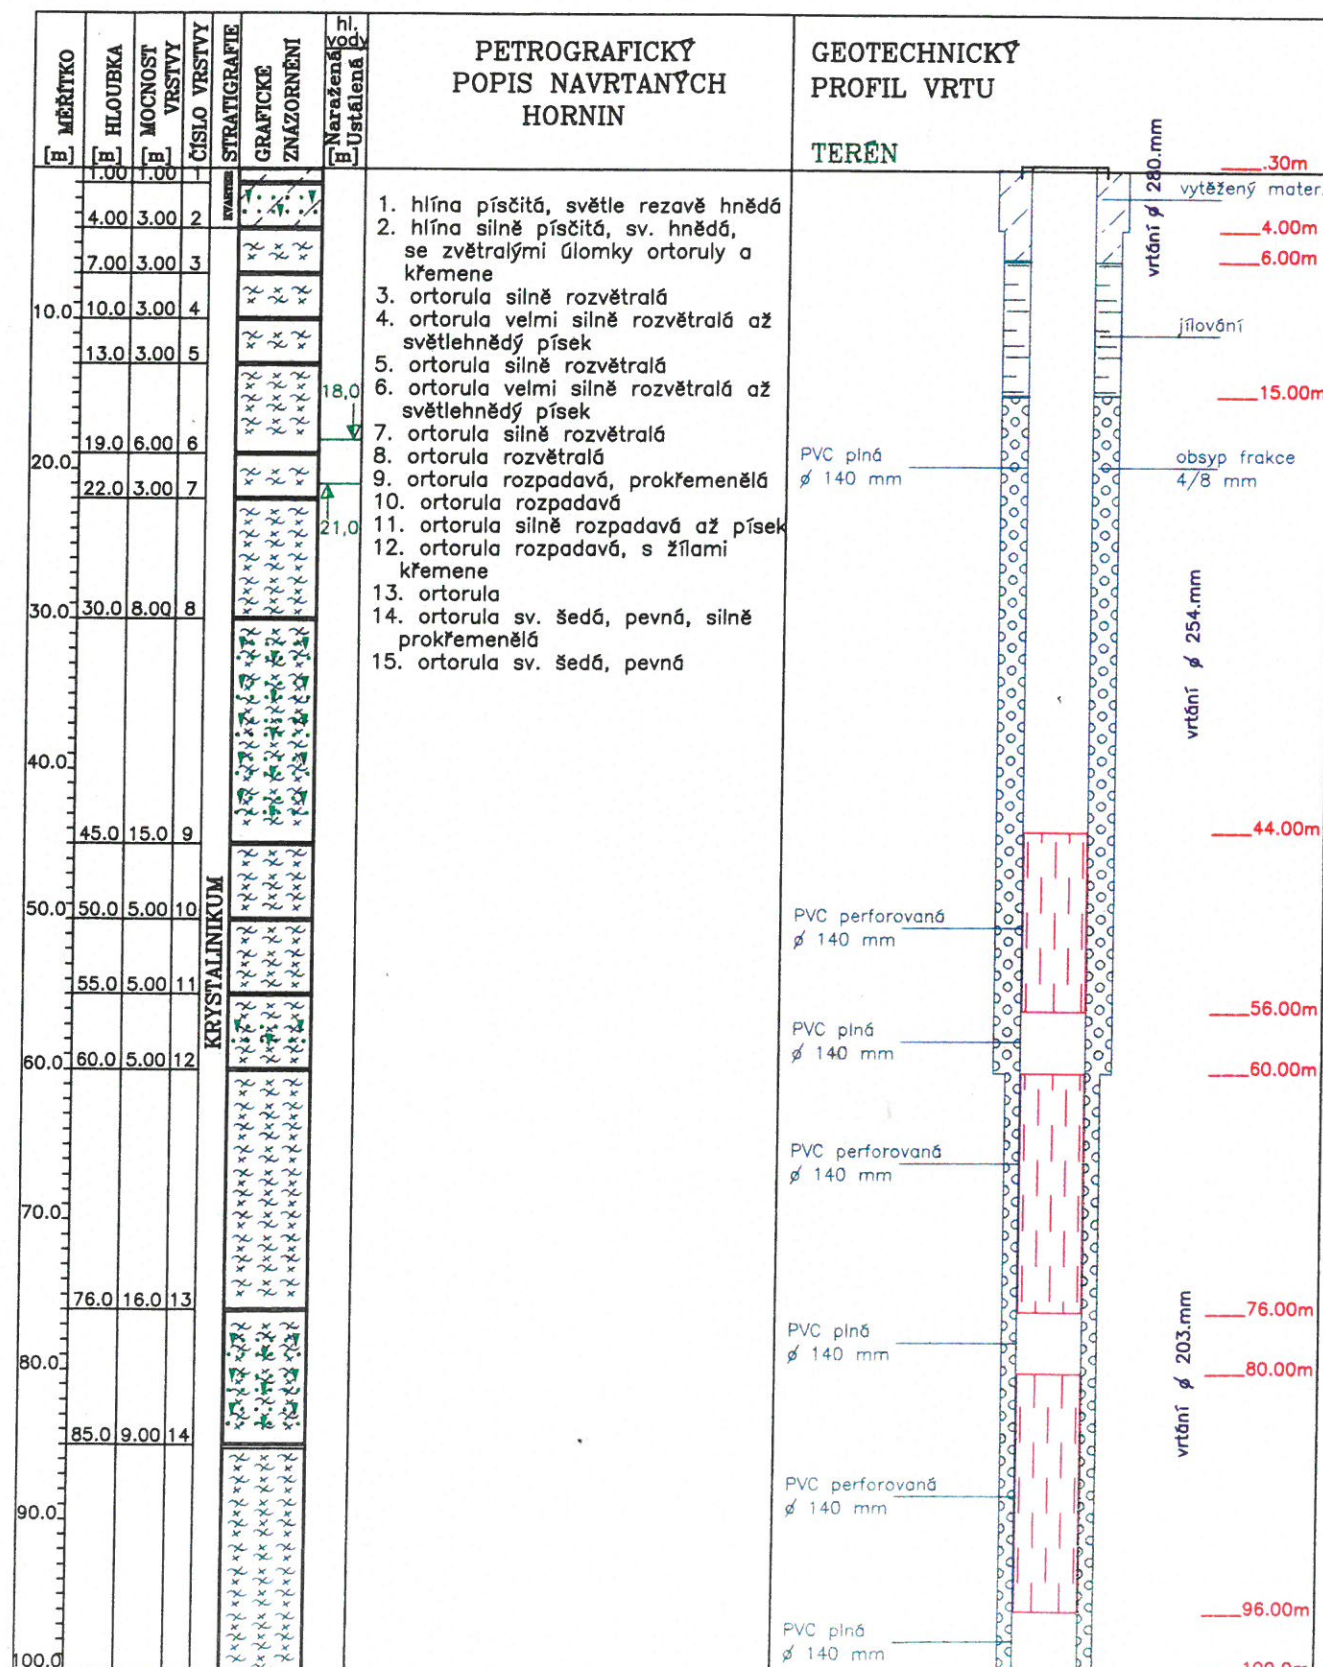

Revize č. Popis změny:

Datum:

Schválil:

-	-	-	-

Vypracoval:	ALTEC International s.r.o.	PROVOD inž. spol., s.r.o.
Zodpovědný projektant:	Ing. Pavel Kocůr	V Podháji 226/28
Vedoucí projektu:	Ing. Pavel Kocůr	400 01 Ústí n/L
Kontroloval:	Ing. Pavel Kocůr	tel.: 475 201 580
Stupeň:	PD k zadání stavby	středisko Tišnov:
Investor:	Obec Křižínkov	Kukýrna 51
		666 01 Tišnov
		tel.: 549 259 539, 549 259 537
Název akce:	Obec Křižínkov - vodovodní síť	Soubor: -
Část:	D.1.01 SO.01 Jímací území	Tisk. soubor: -
Název přílohy:	Vystrojení vrtu	Paré č. Zak. č.: 17-T026
		Datum: únor 2019
		Revize č.: 0
		Formát: 2 A4
		Měřítko: Číslo výkresu: D.1.01-3.2

