


Jímací území s vodojemem k.ú. Křižíňkov

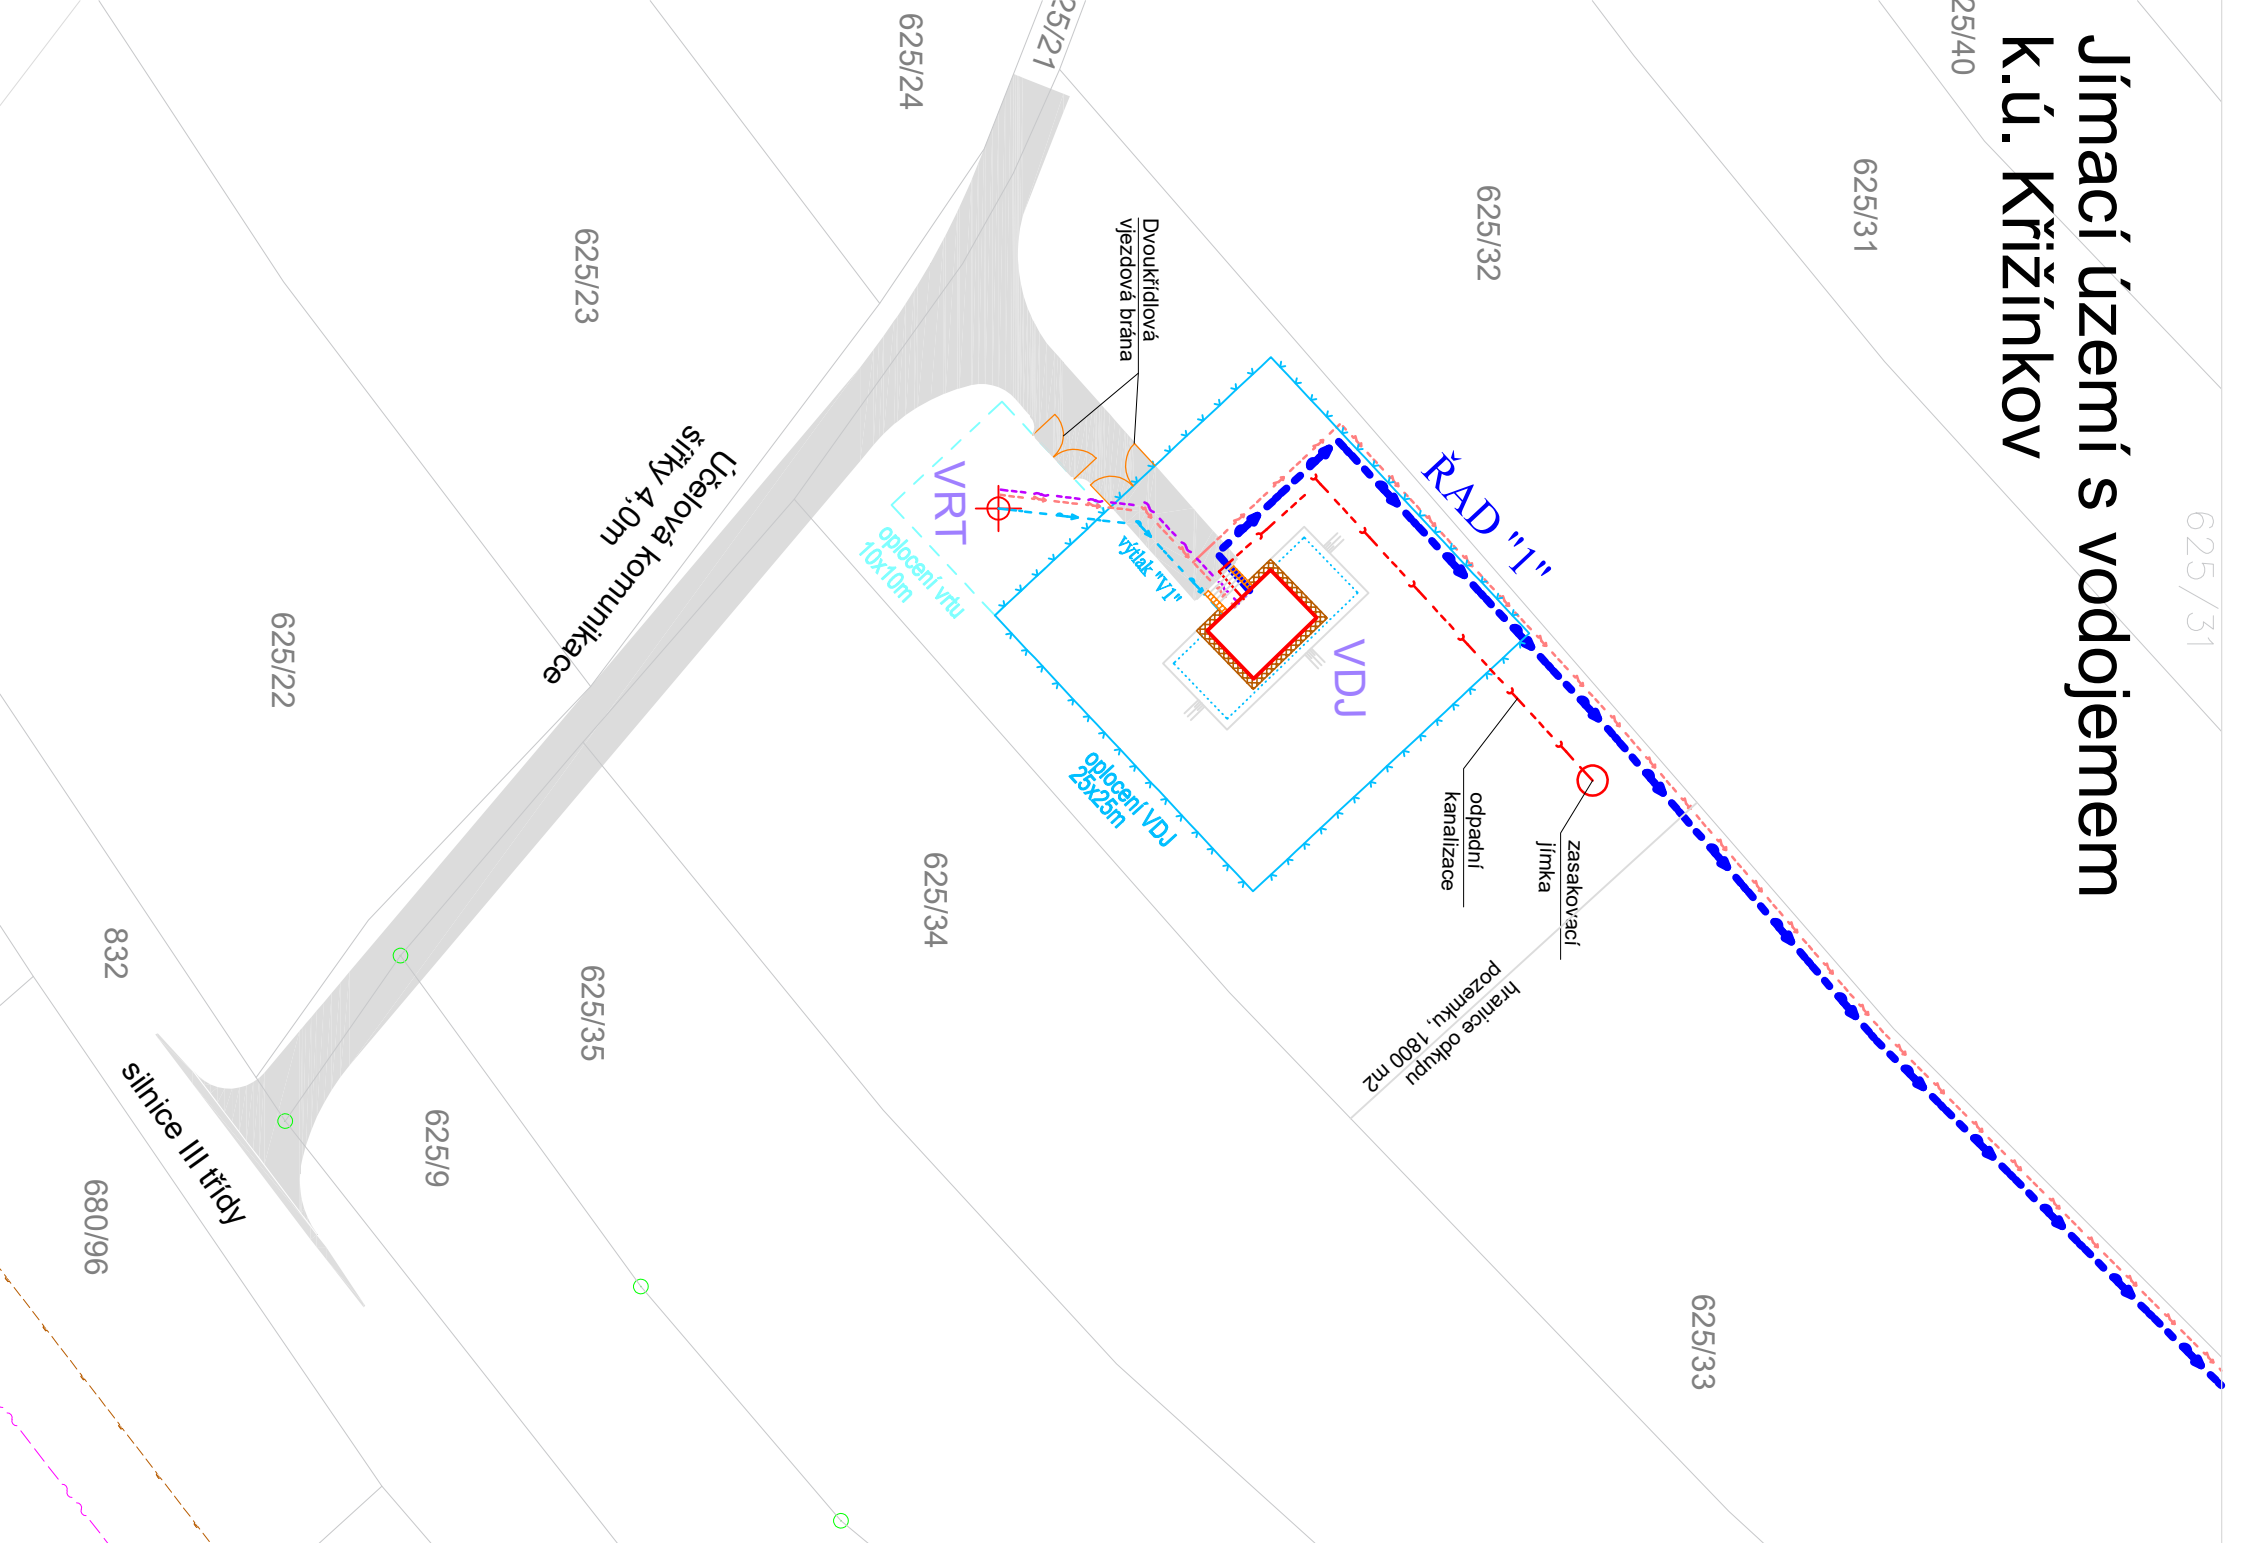


LEGENDA

- Hranice pozemkové a stavební parcely katastru nemovitostí (KN)
- Parcelní číslo KN (pozemkové)
- Hranice pozemkové slučující - převážně obrysy budov
- Parcelní číslo KN (stavební)

LEGENDA - navížené inženýrské sítě

- Trasy nových zásobovacích řadů vodovodní sítě
- Trasy nových výtlačných řadů z jímacího území do VDJ
- Přípojka NN
- Sdělovací kabel
- Odpadní kanalizace z vodojemu
- Ochranné pásmo vodního zdroje PHO 1° = oplocení vrtu
- Oplocení vodojemu
- Jímací vrtaná studna
- Navrhovaný vodojem - nadzemní část
- Navrhovaný vodojem - podzemní část
- Účelová komunikace

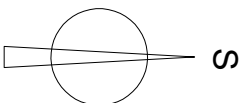

Revize č.	Popis změny:	Datum:	Schválil:
-	-	-	-

Výpracoval:	Ing. Renáta Kocúřová	PROVOD inž. spol., s.r.o. V Poděbrá 226/28 400 01 Ústí n/L tel.: 475 201 580	
Zodpovědný projektant:	Ing. Renáta Kocúřová		
Vedoucí projektu:	Ing. Pavel Kocúr		
Kontroloval:	Ing. Pavel Kocúr		
Stupeň:	PD k zadání stavby	síťedisko Tišnov: Kulýřma 51 666 01 Tišnov tel.: 549 259 539, 549 259 537	
Investor:	Obec Křižíňkov		
Název akce:		Soubor:	-
Obec Křižíňkov - vodovodní síť		Tisk. soubor:	-
		Paré č.:	Zak. č.: 17-T026
		Datum:	Únor 2019
		Revize č.:	0
		Formát:	2 A4
Část:		Měřtko:	Číslo výkresu:
D.1.02 SO.02 Vodojem			
Název přílohy:			
Katastrální situační výkres VDJ			