


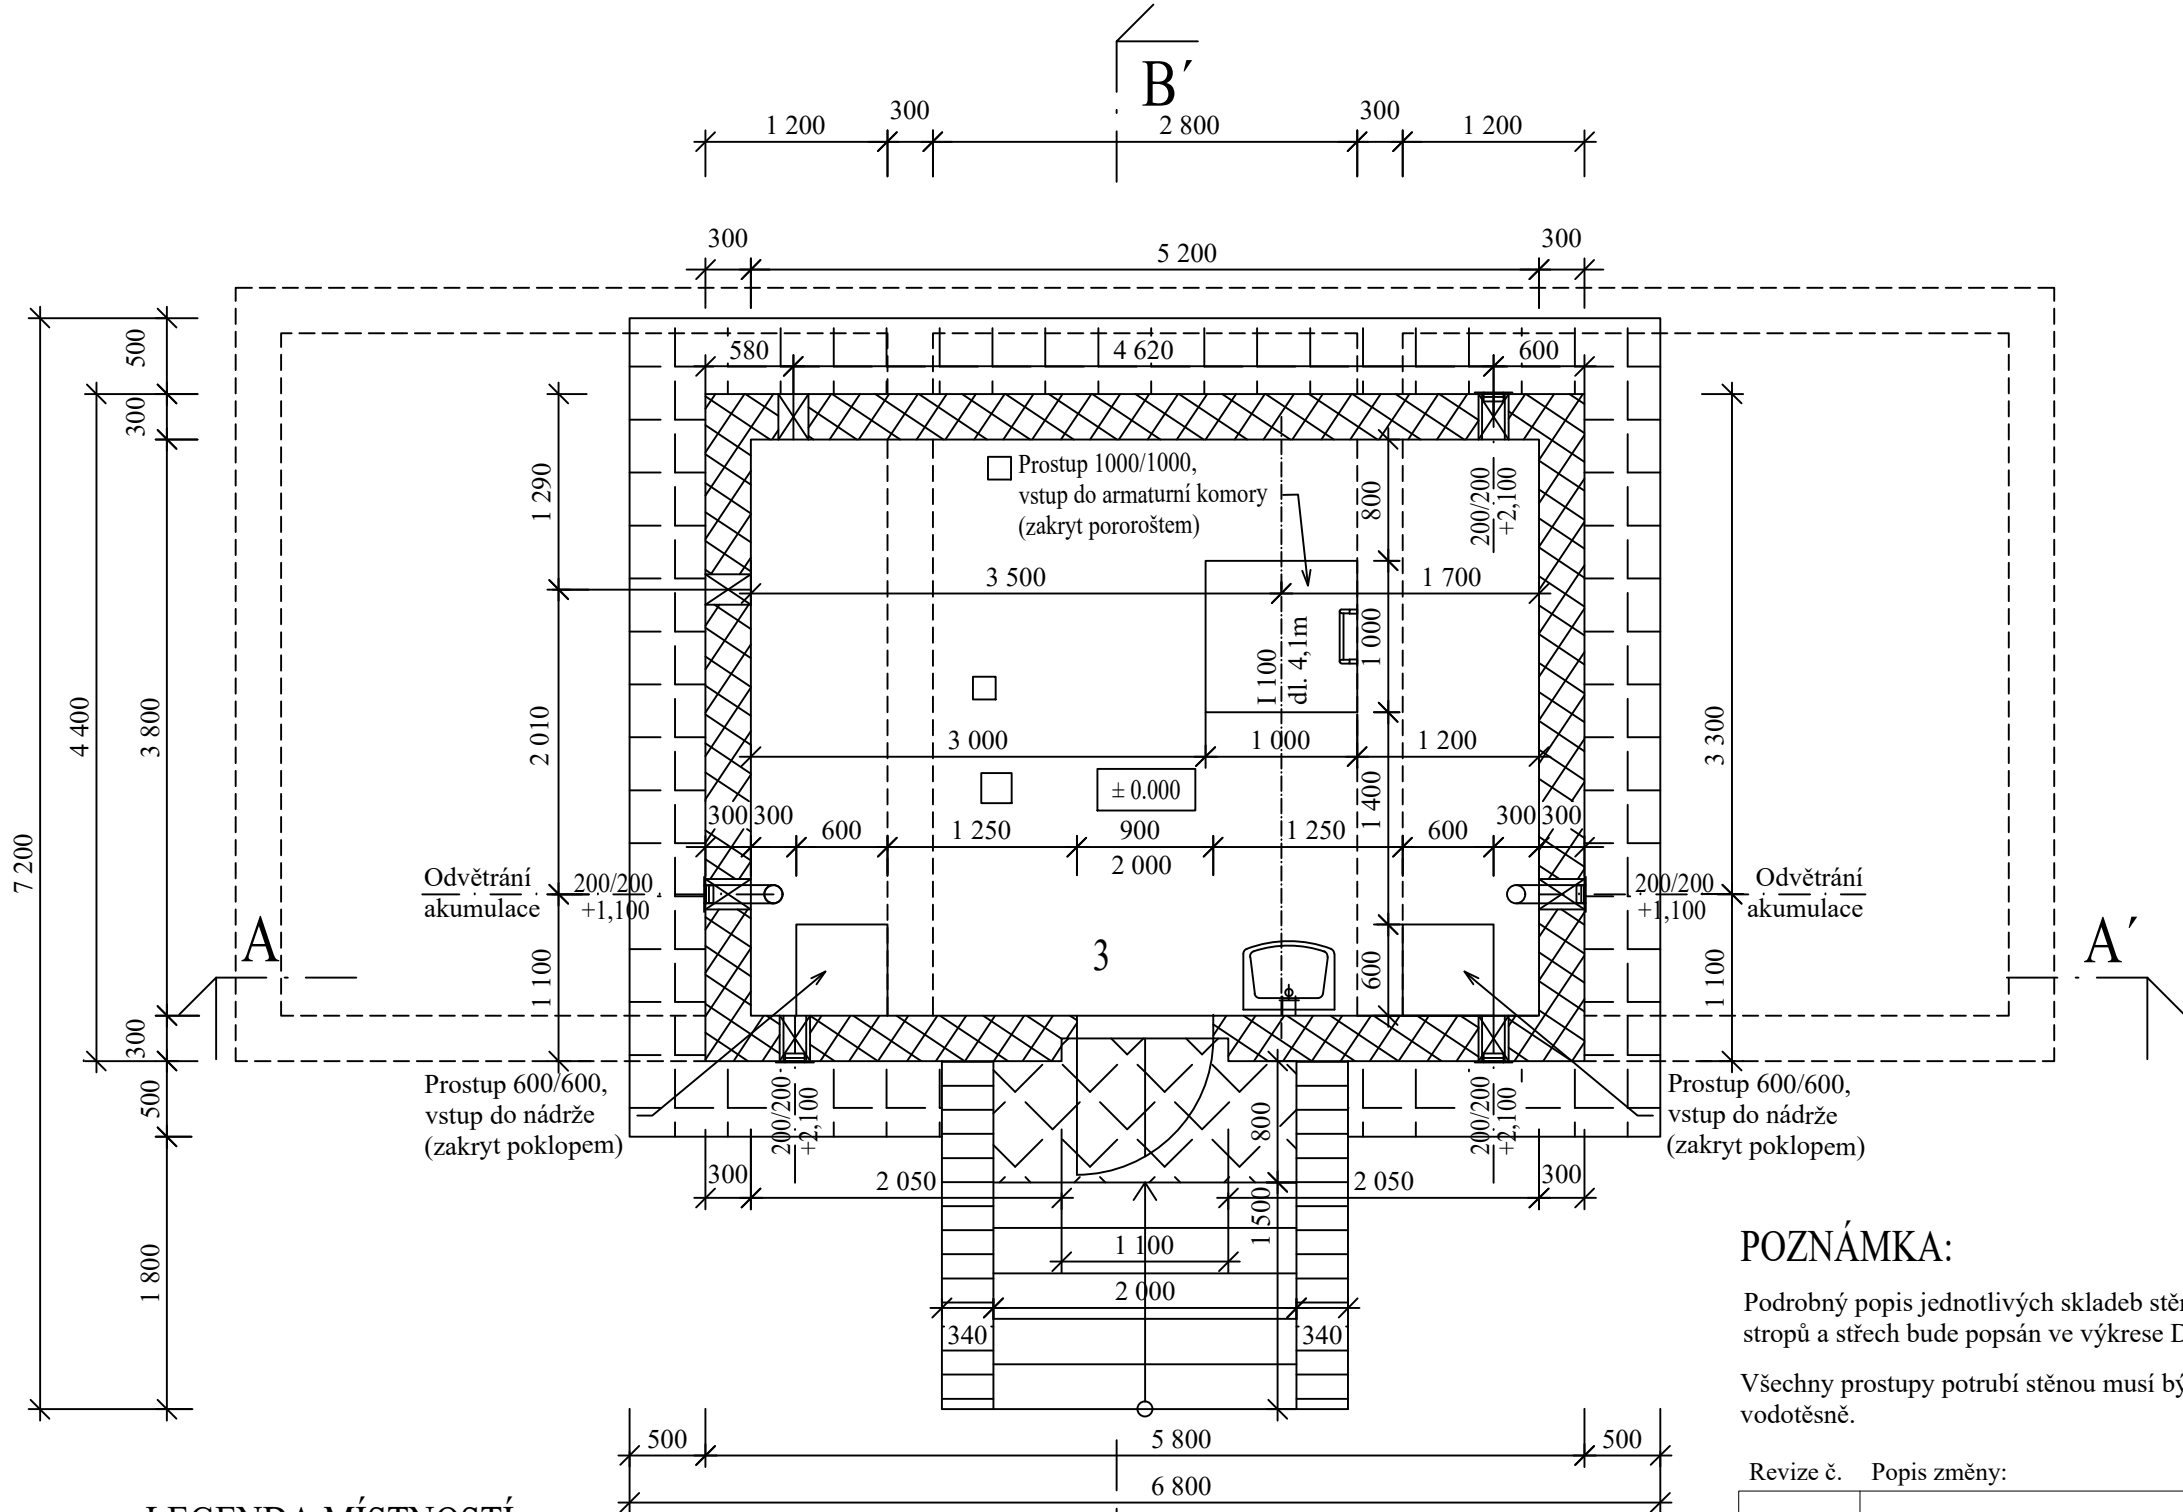

LEGENDA MÍSTNOSTÍ:

Číslo místn.:	Účel místnosti:	Plocha [m²]	Úprava podlah:	Úprava stěn a stropu:
1	NÁDRŽ	18,00 *	Nátěr s atestem pro styk s pitnou vodou	Nátěr s atestem pro styk s pitnou vodou
2	ARMATURNÍ KOMORA	12,60	Spádový cementový potěr 100 - 50 mm	Nátěr s atestem pro styk s pitnou vodou
3	VSTUPNÍ MÍSTNOST	19,76	Protiskluzná dlažba	Vápenocementová omítka tl. 15 mm

* plocha jedné nádrže

LEGENDA MATERIÁLU:

	TVÁRNICE SYSTÉMU IZO PLUS TIP N4 P5 (300/400/190mm)
	ZÁMKOVÁ DLAŽBA
	OKAPOVÝ CHODNÍK
	SWAHOVKA 340/270/200


POZNÁMKA:

Podrobný popis jednotlivých skladeb stěn, podlah, stropů a střech bude popsán ve výkrese D.1.02-3.4

Všechny prostupy potrubí stěnou musí být provedeny vodotěsně.

Revize č.	Popis změny:	Datum:	Schválil:
-	-	-	-

±0,000 = 494,30 m n.m.

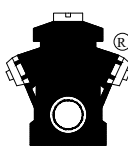Vypracoval: Ing. Renáta Kocůrová Zodpovědný projektant: Ing. Renáta Kocůrová Vedoucí projektu: Ing. Pavel Kocůr Kontroloval: Ing. Pavel Kocůr Stupeň: PD k zadání stavby Investor: Obec Křižínek	PROVOD inž. spol., s.r.o. V Podháji 226/28 400 01 Ústí n/L tel.:475 201 580 středisko Tišnov: Kukýma 51 666 01 Tišnov tel.: 549 259 539, 549 259 537	
Název akce: Obec Křižínek - vodovodní síť Část: D.1.02. SO.02 Vodojem Název přílohy: Půdorys na kótě +1,000	Soubor: - Tisk. soubor: - Paré č. Zak. č.: 17-T026 Datum: únor 2019 Revize č.: 0 Formát: 2 A4 Měřítko: Číslo výkresu: D.1.02-3.1 1:50	