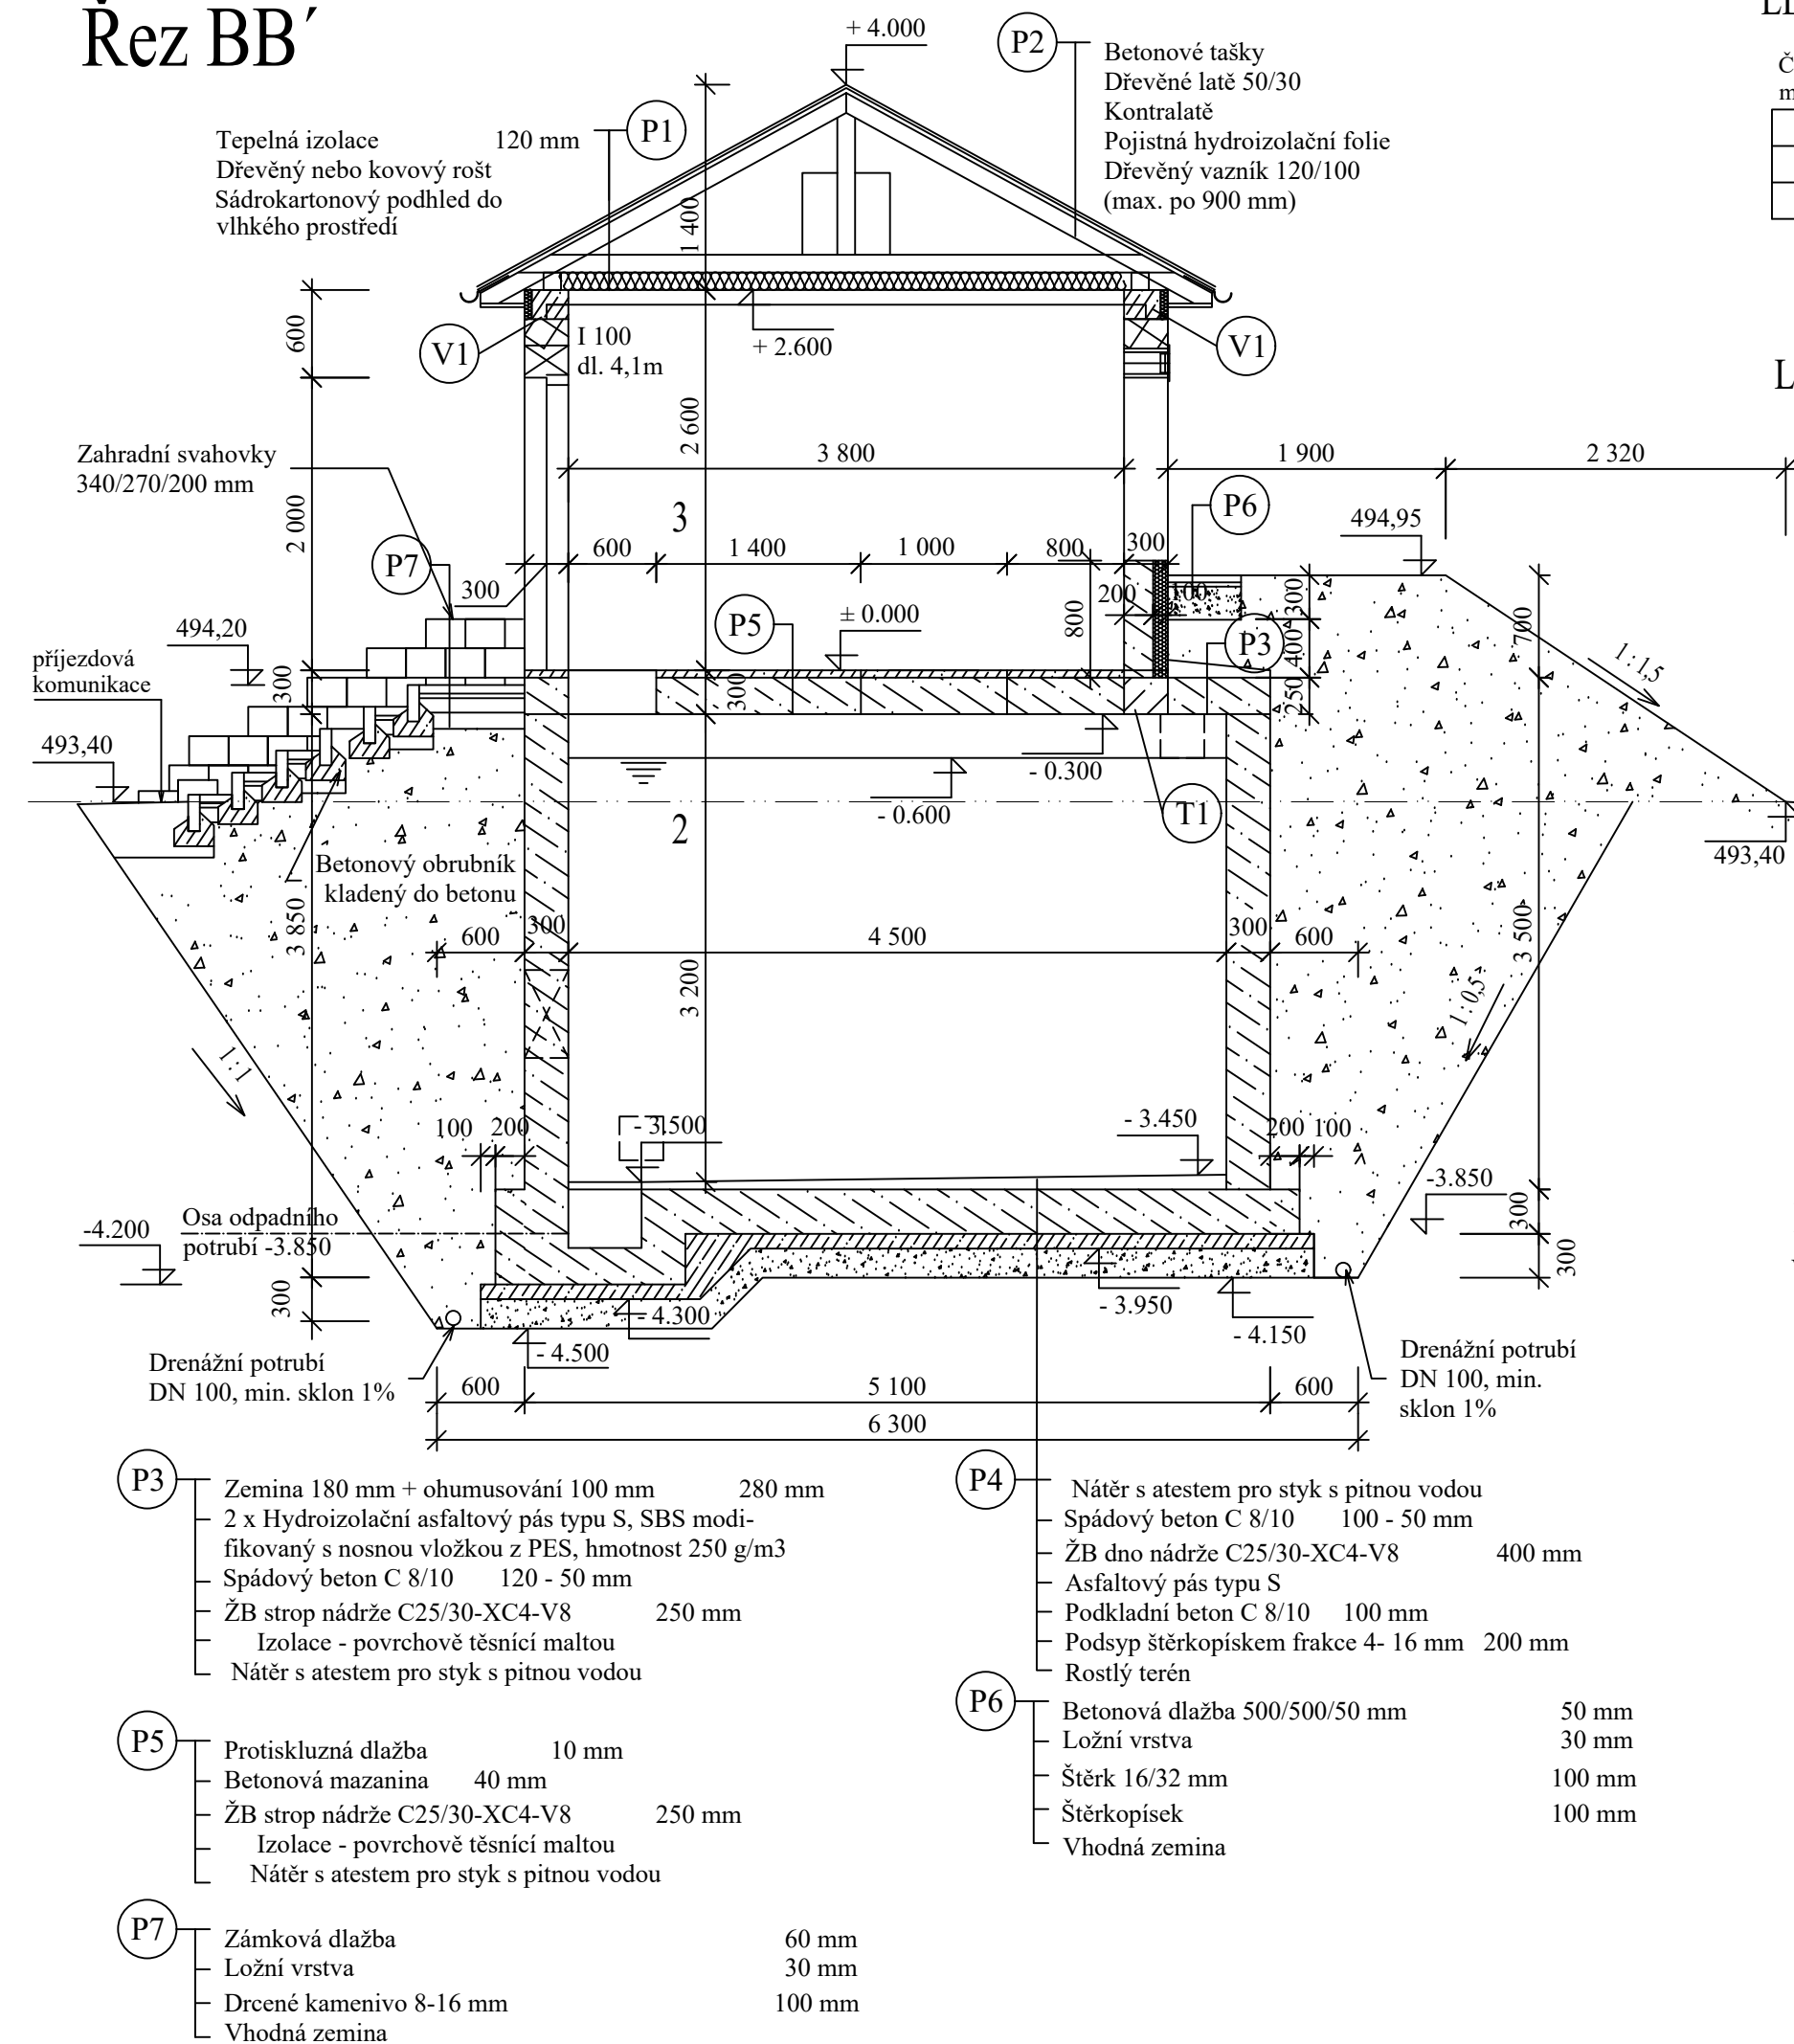


Řez BB'

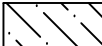
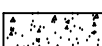
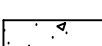
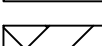


### LEGENDA MÍSTNOSTÍ:

| Číslo místn.: | Účel místnosti:  | Plocha [m²] | Úprava podlah:                          | Úprava stěn a stropu:                   |
|---------------|------------------|-------------|-----------------------------------------|-----------------------------------------|
| 1             | NÁDRŽ            | 18,00 *     | Nátěr s atestem pro styk s pitnou vodou | Nátěr s atestem pro styk s pitnou vodou |
| 2             | ARMATURNÍ KOMORA | 12,60       | Spádový cementový potěr 100 - 50 mm     | Nátěr s atestem pro styk s pitnou vodou |
| 3             | VSTUPNÍ MÍSTNOST | 19,76       | Protiskluzná dlažba                     | Vápenocementová omítka tl. 15 mm        |

\* plocha jedné nádrže

## LEGENDA MATERIÁLU:

|                                                                                     |                                                                          |
|-------------------------------------------------------------------------------------|--------------------------------------------------------------------------|
|  | ŽB STĚNA, DNO A STROP C25/30-XC4-V8                                      |
|  | TVÁRNICE SYSTÉMU IZO PLUS TIP N4 P5 (300/400/190mm)                      |
|  | SPÁDOVÝ A PODKLADNÍ BETON C 8/10                                         |
|  | PODSYP ŠTĚRKOPÍSKEM                                                      |
|  | ZÁSYP ZE ŠP NEBO Z VHODNÉ PŮVODNÍ ZEMINY,<br>HUTNĚNO PO 300mm, Na 25 MPa |
|  | PŮVODNÍ ZEMINA                                                           |
|  | TEPELNÁ IZOLACE                                                          |
|  | PŮVODNÍ TERÉN                                                            |

LEGENDA ZKRATEK:

V1 - Železobetonový věnec + tepelná izolace, tl. 50 mm

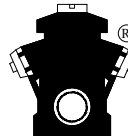
T1, T2 - Železobetonový překlad

POZNÁMKA:

Všechny prostupy potrubí stěnou musí být provedeny vodotěsně.

| Revize č. | Popis změny: | Datum: | Schválil: |
|-----------|--------------|--------|-----------|
| -         | -            | -      | -         |
|           |              |        |           |
|           |              |        |           |

$$\pm 0,000 = 494,30 \text{ m n.m.}$$

|   |                      |   |                                                                                       |
|---|----------------------|---|---------------------------------------------------------------------------------------|
| Vypracoval:   | Ing. Renáta Kocůrová | <b>PROVOD inž. spol., s.r.o.</b><br>V Podhájí 226/28<br>400 01 Ústí n/L<br>tel.:475 201 580<br><br>středisko Tišnov:<br>Kukýrna 51<br>666 01 Tišnov<br>tel.: 549 259 539, 549 259 537 |  |
| Zodpovědný projektant:   | Ing. Renáta Kocůrová |   |                                                                                       |
| Vedoucí projektu:   | Ing. Pavel Kocůr     |   |                                                                                       |
| Kontroloval:   | Ing. Pavel Kocůr     |   |                                                                                       |
| Stupeň:   | PD k zadání stavby   |   |                                                                                       |
| Investor:   | Obec Křižínkov       | Soubor:   | -                                                                                     |
| Název akce:<br><br><b>Obec Křižínkov - vodovodní síť</b><br><br>Část:<br><b>D.1.02. SO.02 Vodojem</b><br><br>Název přílohy:<br><b>Řez BB'</b> | Tisk. soubor:        | -   |                                                                                       |
|   | Paré č.              | Zak. č.:   | 17-T026                                                                               |
|   |                      | Datum:   | únor 2019                                                                             |
|   |                      | Revize č.:   | 0                                                                                     |
|   |                      | Formát:   | 2 A4                                                                                  |
|   |                      | Měřitko:   | Číslo výkresu:<br><b>D.1.02-3.4</b>                                                   |
|   |                      | 1:50   |                                                                                       |