
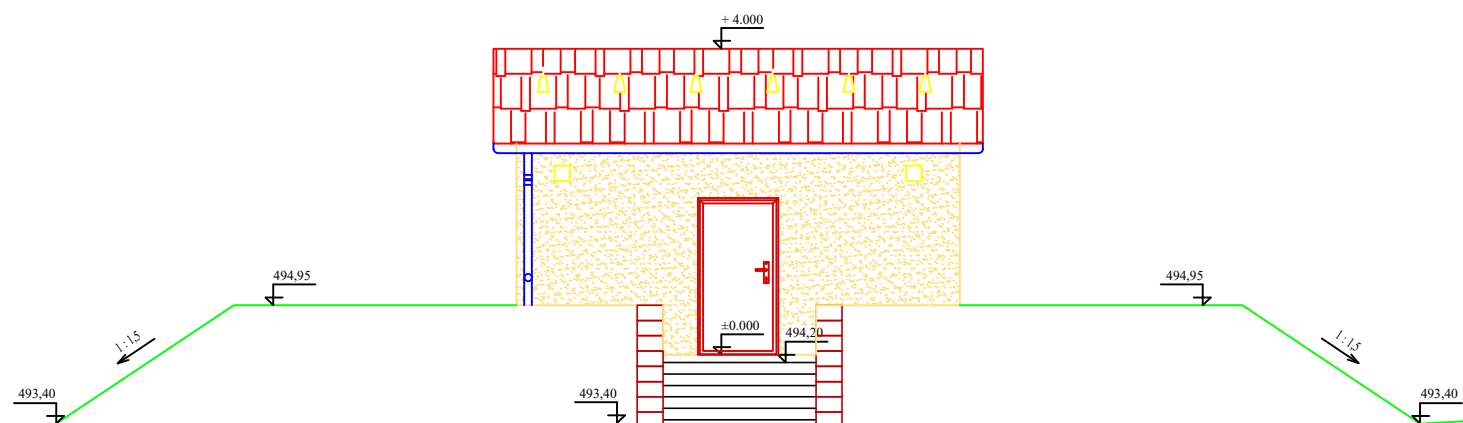


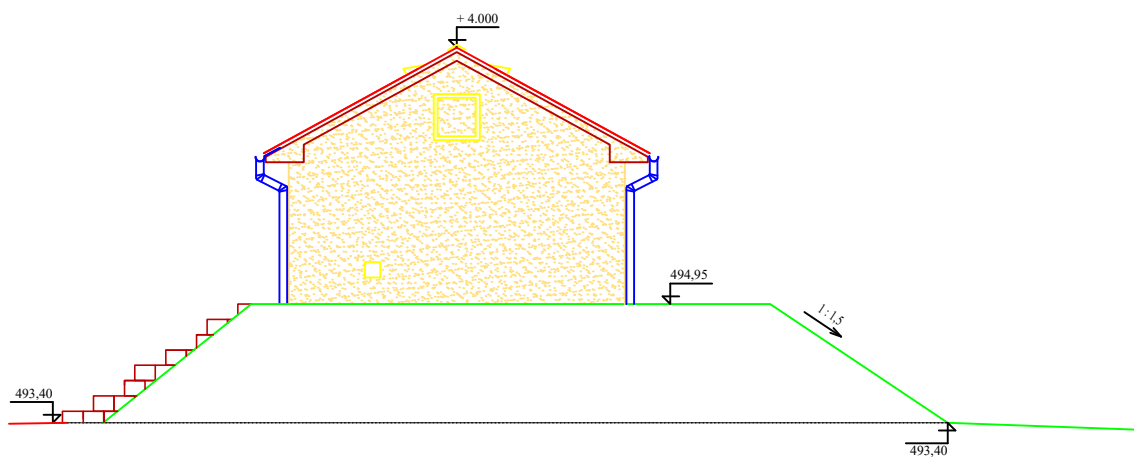


Revize č. Popis změny:

Datum:

Schválil:

-	-	-	-

$\pm 0,000 = 494,30 \text{ m n.m.}$

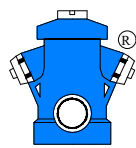Vypracoval: Ing. Renáta Kocůrová Zodpovědný projektant: Ing. Renáta Kocůrová Vedoucí projektu: Ing. Pavel Kocůr Kontroloval: Ing. Pavel Kocůr Stupeň: PD k zadání stavby Investor: Obec Křižínkov	PROVOD inž. spol., s.r.o. V Podháji 226/28 400 01 Ústí n/L tel.: 475 201 580 středisko Tišnov: Kukýrna 51 666 01 Tišnov tel.: 549 259 539, 549 259 537	
Název akce: Obec Křižínkov - vodovodní síť Část: D.1.02. SO.02 Vodojem Název přílohy: Pohledy	Soubor:	-
	Tisk. soubor:	-
	Paré č.	Zak. č.: 17-T026
		Datum: únor 2019
		Revize č.: 0
		Formát: 1 A4
	Měřítko:	Číslo výkresu: D.1.02-3.5
	1:50	