


POVRCH
KATASTR


nezpevněný povrch - pole
Křížínkov

úsek 1

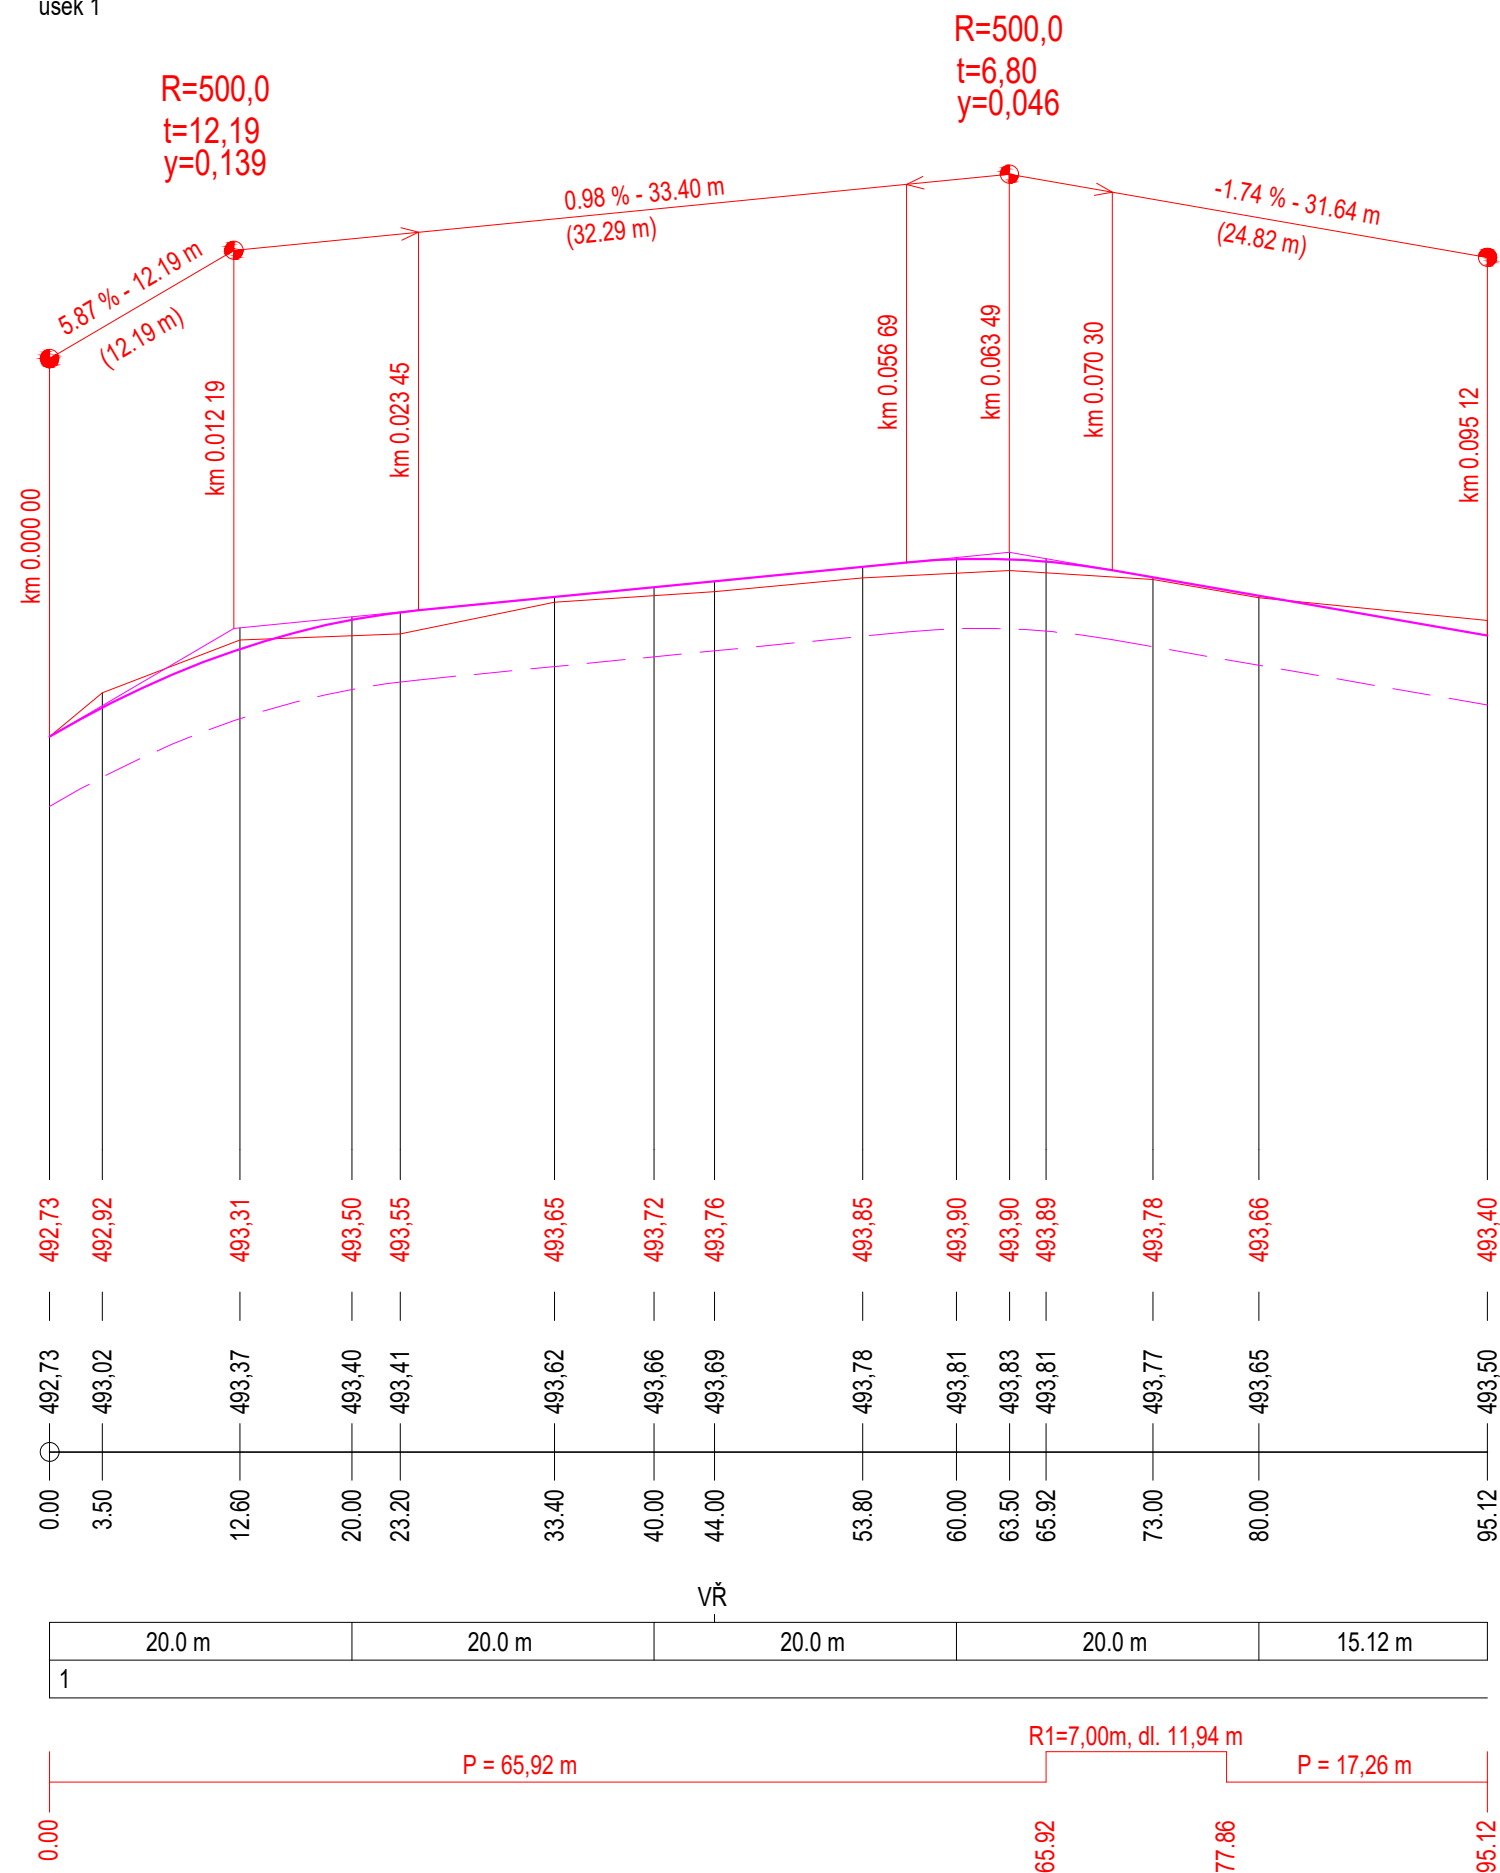

úsek 2

nezpevněný povrch - pole
Křižíkov

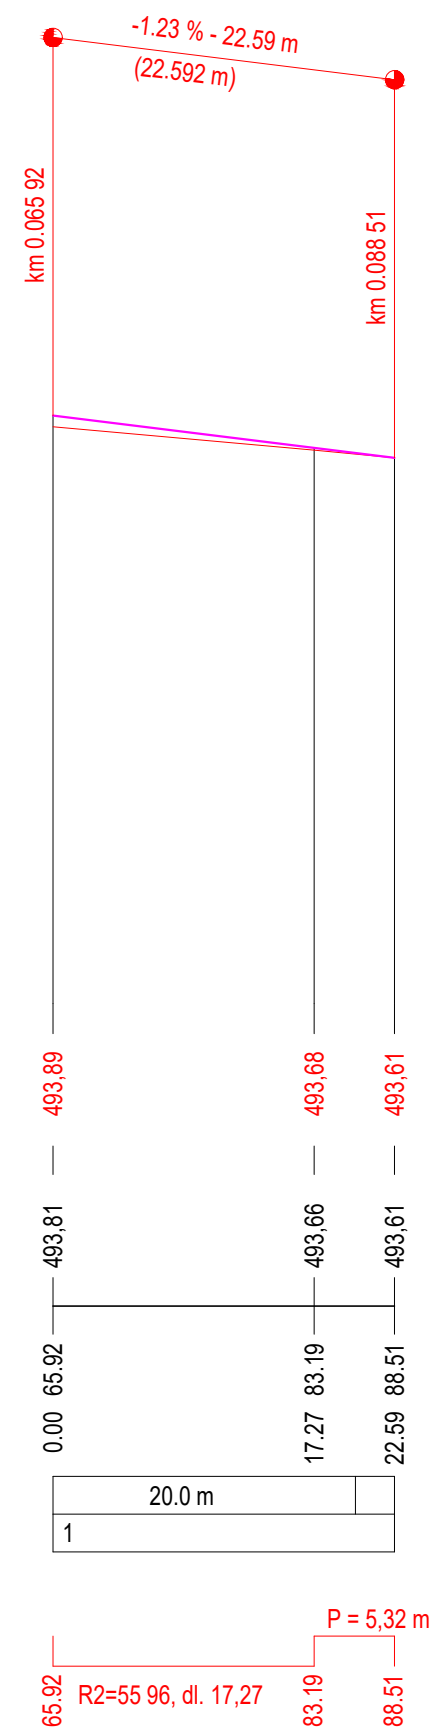

1 KONSTRUKCE ÚČELOVÉ KOMUNIKACE (D1-N-3, TDZ V, PIII)

ASFALTOVÝ BETON PRO OBRUSNE VRSTVY	ACO 11	40 mm	ČSN 73 6121, ČSN EN 13108-1
SPOJOVACÍ POSTŘÍK – kationaktivní emulze 0,2 kg/m ²	PS-EP		ČSN 73 6129
ASFALTOVÝ BETON PRO PODKLADNÍ VRSTVY	ACP 16	70 mm	ČSN 73 6121, ČSN EN 13108-1
SPOJOVACÍ POSTŘÍK – kationaktivní emulze 0,5 kg/m ²	PS-E		ČSN 73 6129
ŠTERKODŘ	ŠD ₁ : 0/63	150 mm	ČSN 73 6126-1, ČSN EN 13285
MECHANICKÝ ZPEVNĚNÝ KAMENIVO	MZK	200 mm	ČSN 73 6126-1, ČSN EN 13285
CELKEM KONSTRUKCE		460 mm	

INVESTOR: Obec Křižíňkov, IČO: 00842681 Křižíňkov č.p.5, 594 53 Křižíňkov	XXSsmall atelier Ing. Filip Haška Milýnská 257/64 602 00 Brno tel.: 603 241 137 mail: filip.haska@email.cz		
NÁZEV AKCE: Obec Křižíňkov - vodovodní síť	ZODPOVĚDNÝ PROJEKTANT: Miroslav Patočka VYPRACOVAL: Ing. Filip Haška		
NÁZEV ČÁSTI : SO 02 03 VDJ – příjezdová komunikace	DATUM : 1/2019	MĚŘÍTKO : 1:500/50	ČÍSLO SOUPRAVY :
NÁZEV VÝKRESU : PODÉLNÝ PROFIL	ČÍSLO VÝKRESU : D.1.02-6.3		