



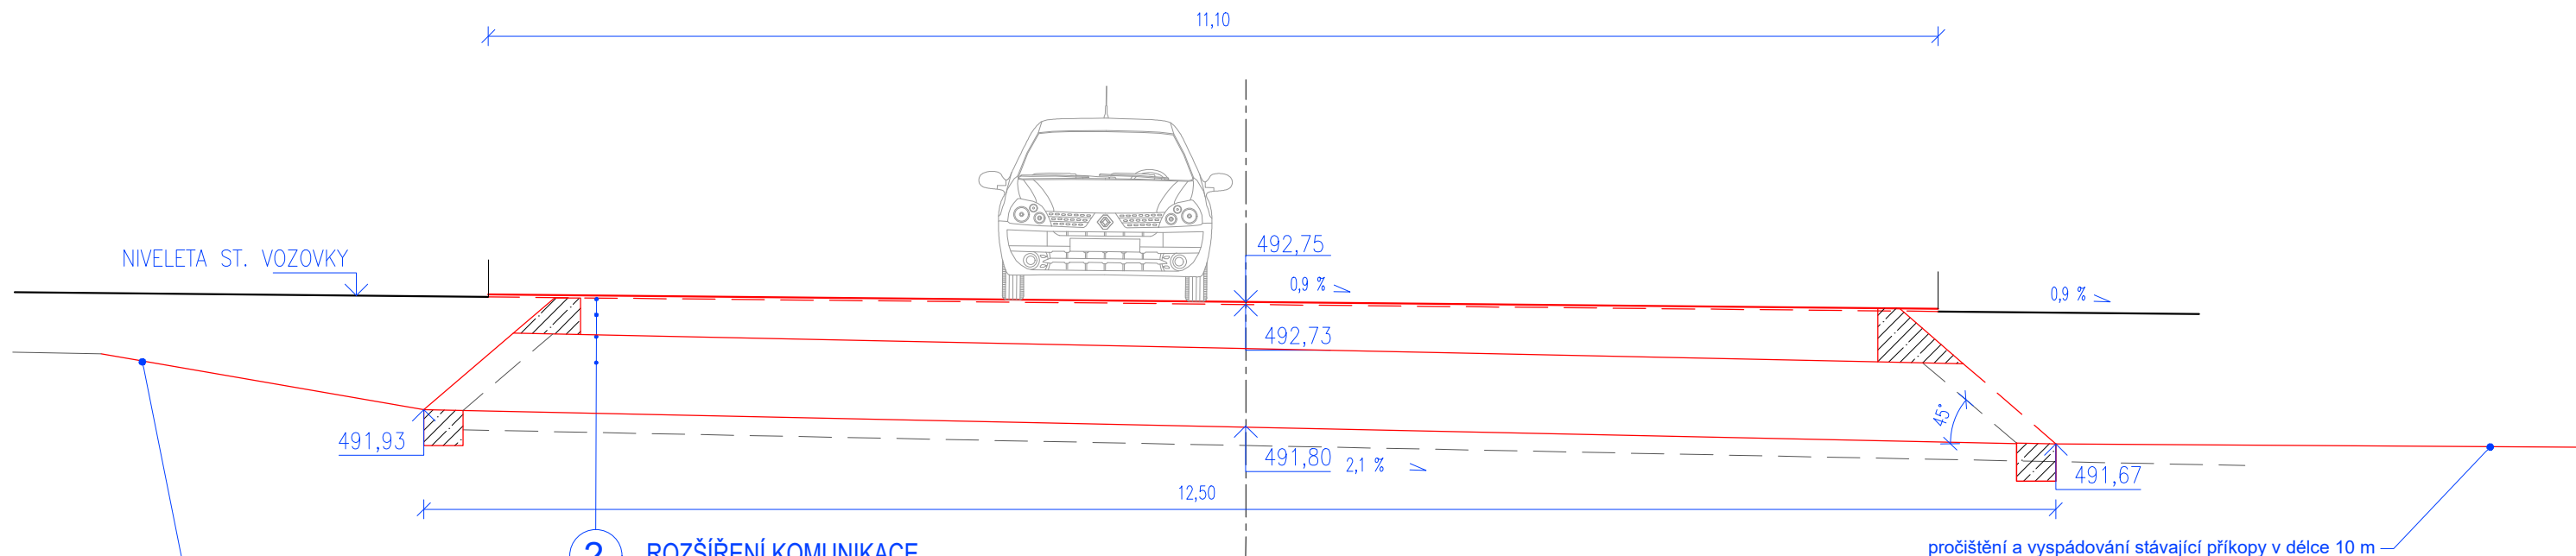

PŘÍČNÝ ŘEZ PŘIPOJENÍM

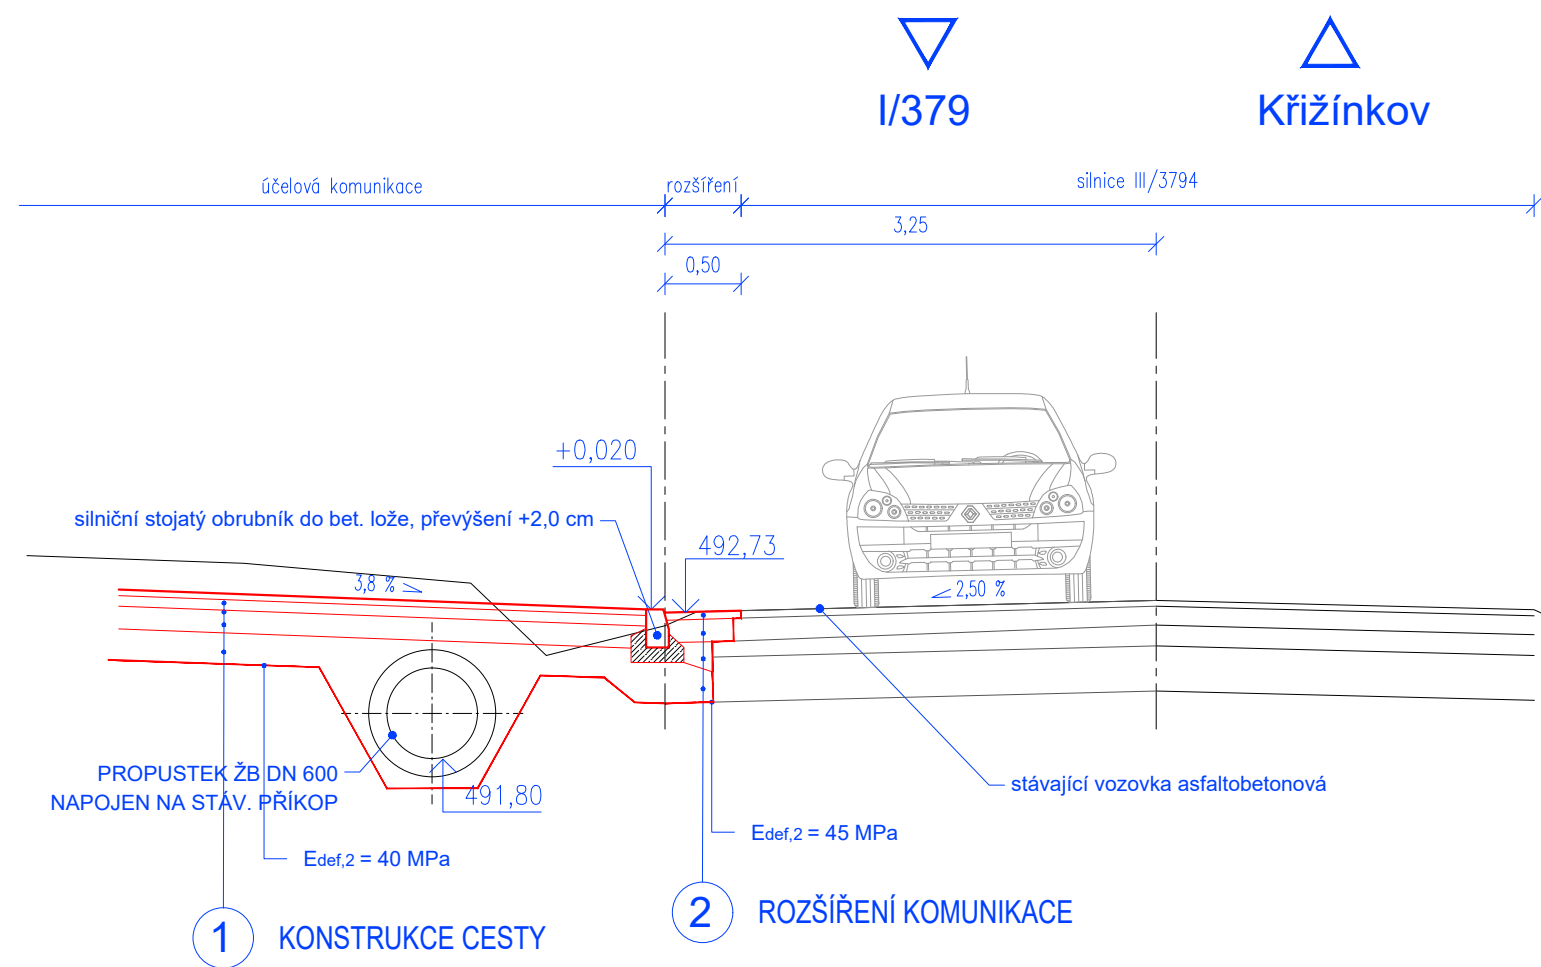

1 KONSTRUKCE ÚČELOVÉ KOMUNIKACE (D1-N-3, TDZ V, PIII)

ASFALTOVÝ BETON PRO OBRUSNÉ VRSTVY	ACO 11	40 mm	ČSN 73 6121, ČSN EN 13108-1
SPOJOVACÍ POSTŘÍK – kationaktivní emulze 0,2 kg/m ²	PS-EP		ČSN 73 6129
ASFALTOVÝ BETON PRO PODKLADNÍ VRSTVY	ACP 16	70 mm	ČSN 73 6121, ČSN EN 13108-1
SPOJOVACÍ POSTŘÍK – kationaktivní emulze 0,5 kg/m ²	PS-E		ČSN 73 6129
ŠTĚRKODŘŤ	ŠD _A : 0/63	150 mm	ČSN 73 6126-1, ČSN EN 13285
MECHANICKY ZPEVNĚNÉ KAMENIVO	MZK	200 mm	ČSN 73 6126-1, ČSN EN 13285
CELKEM KONSTRUKCE		460 mm	

2 KONSTRUKCE ROZŠÍŘENÍ KRAJSKÉ KOMUNIKACE

ASFALTOVÝ BETON PRO OBRUSNÉ VRSTVY	ACO 11	50 mm	ČSN 73 6121, ČSN EN 13108-1
SPOJOVACÍ POSTŘÍK – kationaktivní emulze 0,2 kg/m ²	PS-EP		ČSN 73 6129
ASFALTOVÝ BETON PRO PODKLADNÍ VRSTVY	ACP 16+	150 mm	ČSN 73 6121, ČSN EN 13108-1
SPOJOVACÍ POSTŘÍK – kationaktivní emulze 0,5 kg/m ²	PS-E		ČSN 73 6129
SMĚS STÍLELNÁ CEMENTEM	SC 0/32 C _{8/10}	200 mm	ČSN 73 6124-1, ČSN EN 14227-1
ŠTĚRKODŘŤ	ŠD _A : 0/63	min. 200 mm	ČSN 73 6126-1, ČSN EN 13285
CELKEM KONSTRUKCE		min. 600 mm	

INVESTOR: Obec Křižínkov, IČO: 00842681 Křižínkov č.p.5, 594 53 Křižínkov	XXSsmall atelier Ing. Filip Haška Mlýnská 257/64 602 00 Brno tel.: 603 241 137 mail: filip.haska@email.cz	
NÁZEV AKCE: Obec Křižínkov - vodovodní síť	ZODPOVĚDNÝ PROJEKTANT: Miroslav Patočka VYPRACOVAL: Ing. Filip Haška	
NÁZEV ČÁSTI : SO 02 03 VDJ – příjezdová komunikace	DATUM : 1/2019	MĚŘÍTKO : 1:50
NÁZEV VÝKRESU : PODÉLNÝ ŘEZ PŘIPOJENÍM	STUPEŇ : DZS	ČÍSLO SOUPRAVY : 17-T026
	ČÍSLO VÝKRESU : D.1.02-6.4.2	