


km 0,044 00

VŘ

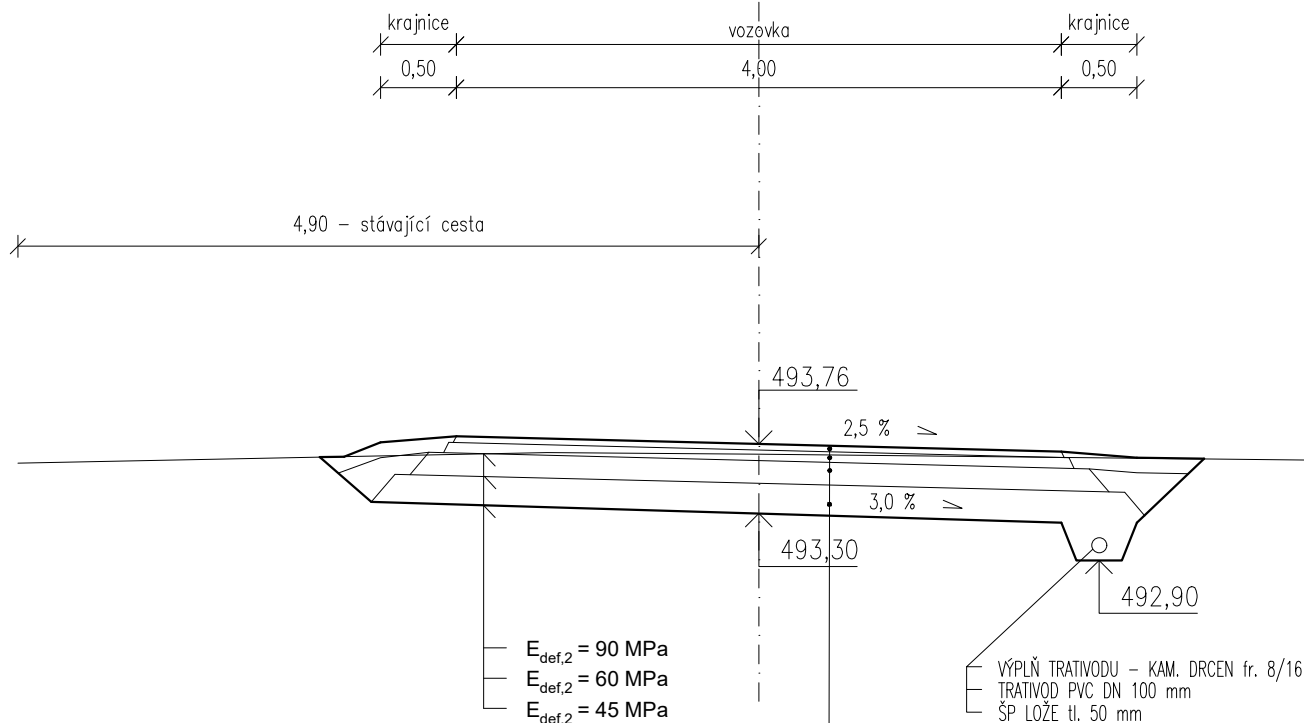

1 KONSTRUKCE CESTY

1 KONSTRUKCE ÚČELOVÉ KOMUNIKACE (D1-N-3, TDZ V, PIII)

ASFALTOVÝ BETON PRO OBRUSNÉ VRSTVY	ACO 11	40 mm	ČSN 73 6121, ČSN EN 13108-1
SPOJOVACÍ POSTŘÍK - kationaktivní emulze 0,2 kg/m ²	PS-EP		ČSN 73 6129
ASFALTOVÝ BETON PRO PODKLADNÍ VRSTVY	ACP 16	70 mm	ČSN 73 6121, ČSN EN 13108-1
SPOJOVACÍ POSTŘÍK - kationaktivní emulze 0,5 kg/m ²	PS-E		ČSN 73 6129
ŠTĚRKODRŤ	ŠD _A ; 0/63	150 mm	ČSN 73 6126-1, ČSN EN 13285
MECHANICKY ZPEVNĚNÉ KAMENIVO	MZK	200 mm	ČSN 73 6126-1, ČSN EN 13285
CELKEM KONSTRUKCE		460 mm	

INVESTOR: Obec Křižínkov, IČO: 00842681
Křižínkov č.p.5, 594 53 Křižínkov

XXSmall atelier Ing. Filip Haška

Mlýnská 257/64
tel.: 603 241 137

602 00 Brno
mail: filip.haska@email.cz

NÁZEV AKCE:

Obec Křižínkov - vodovodní síť

ZODPOVĚDNÝ PROJEKTANT:

Miroslav Patočka

VYPRACOVAL:

Ing. Filip Haška

NÁZEV ČÁSTI :

SO 02 03 VDJ – příjezdová komunikace

DATUM :

1/2019

MĚŘÍTKO :

1:50

ČÍSLO

SOUPRAVY :

STUPEŇ :

DZS

ZAK. ČÍSLO :

17-T026

ČÍSLO VÝKRESU :

D.1.02-6.4.1

NÁZEV VÝKRESU :

VZOROVÝ PŘÍČNÝ ŘEZ