
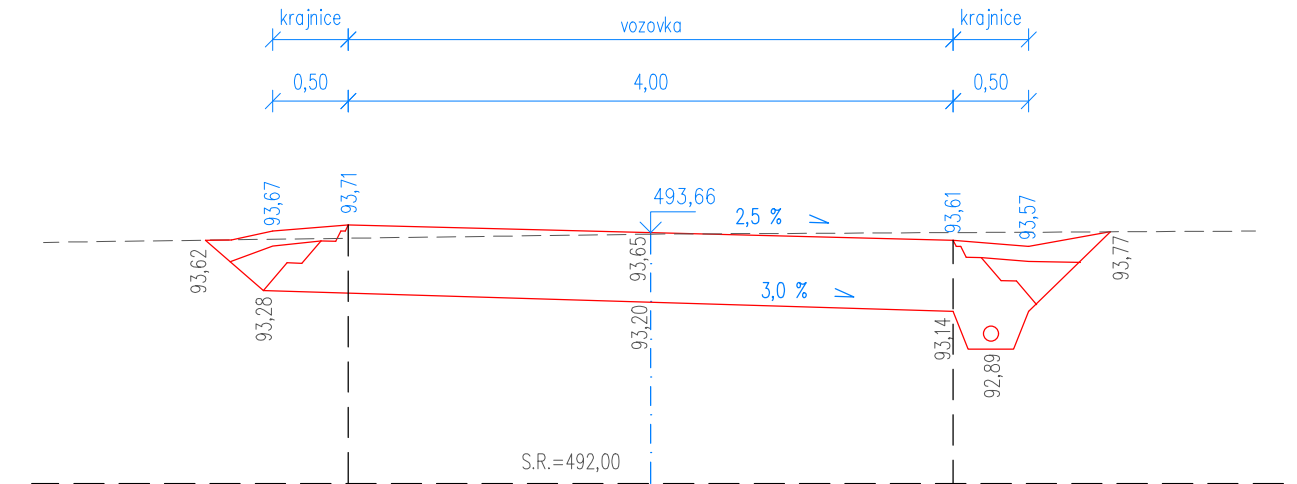
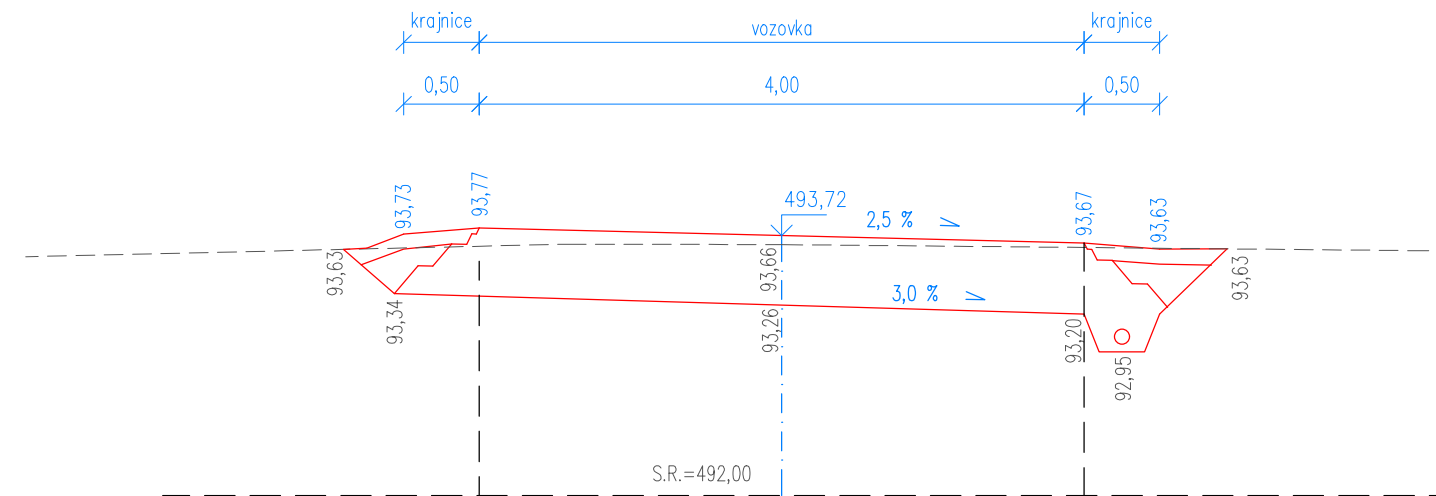
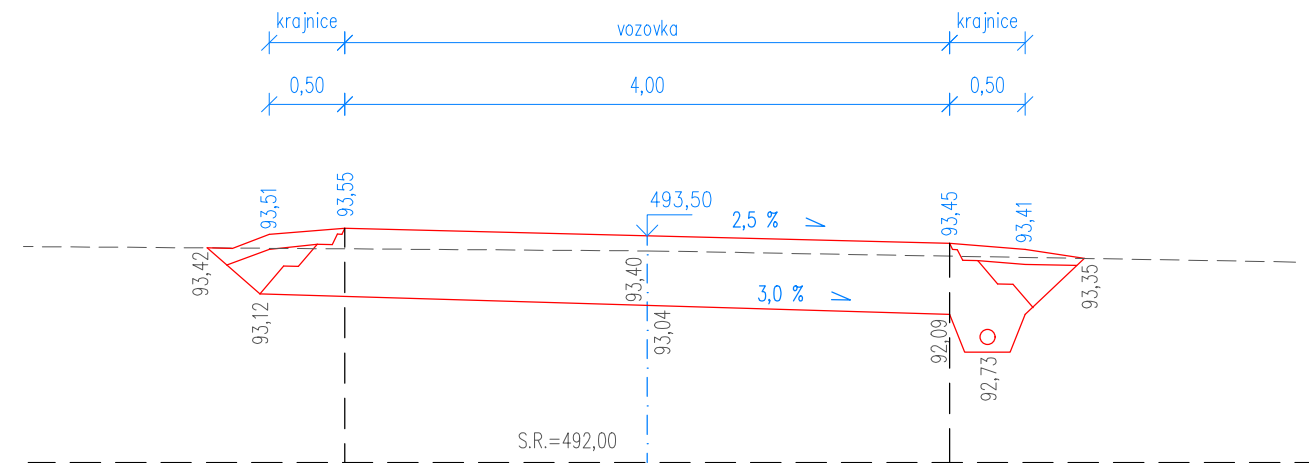
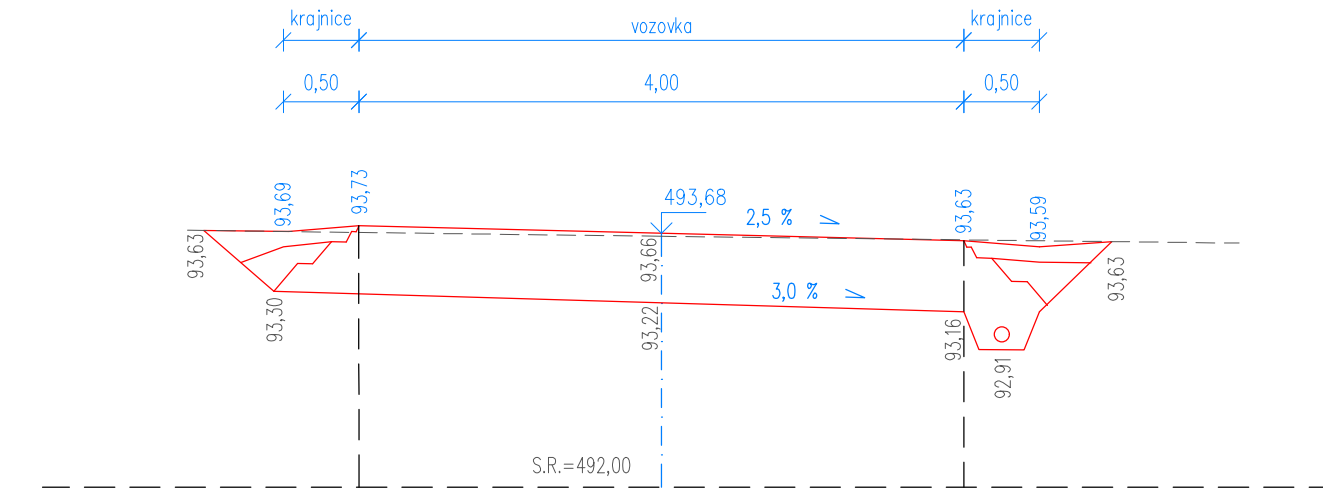
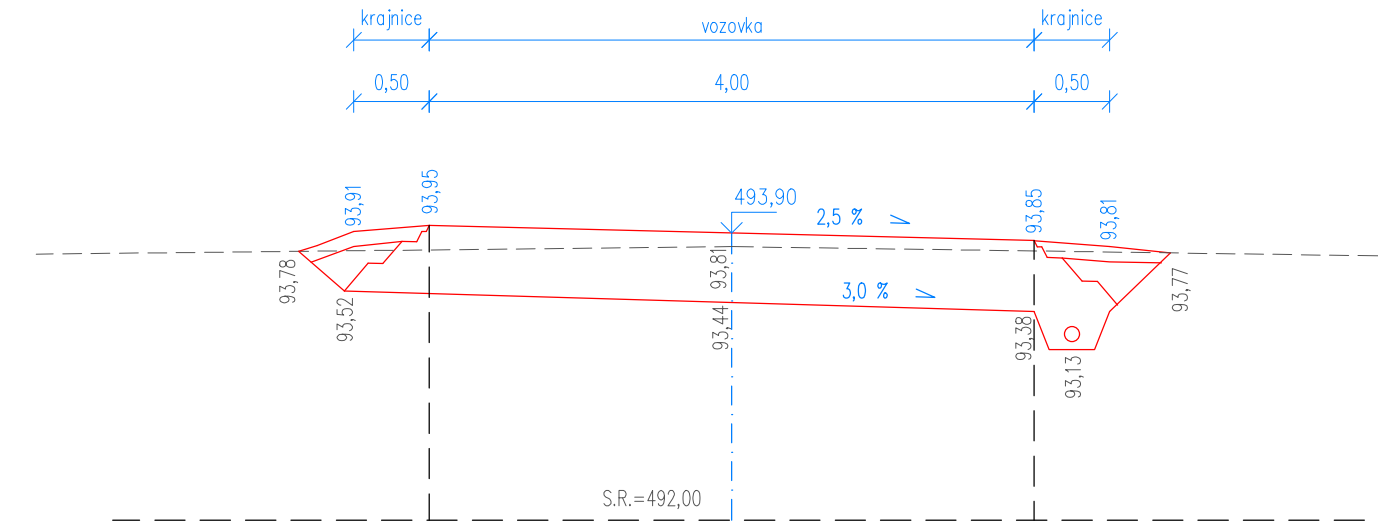


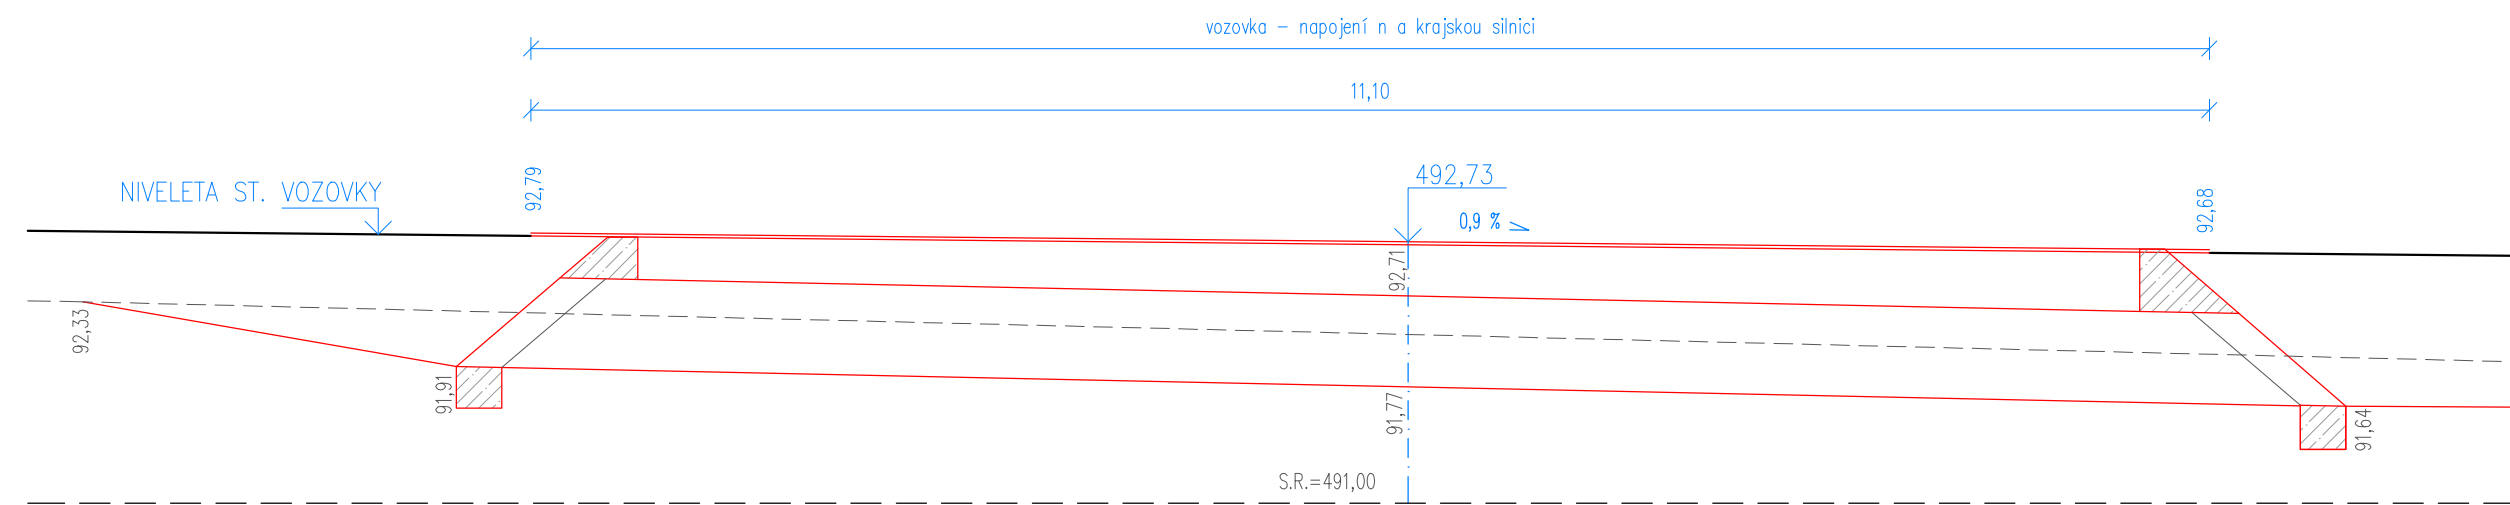

INVESTOR: Obec Křižínkov, IČO: 00842681 Křižínkov č.p.5, 594 53 Křižínkov	XXSsmall atelier Ing. Filip Haška Mlýnská 257/64 602 00 Brno tel.: 603 241 137 mail: filip.haska@email.cz		
NÁZEV AKCE: Obec Křižínkov - vodovodní síť	ZODPOVĚDNÝ PROJEKTANT: Miroslav Patočka VYPRACOVAL: Ing. Filip Haška		
NÁZEV ČÁSTI : SO 02 03 VDJ – příjezdová komunikace	DATUM : 1/2019	MĚŘÍTKO : 1:50	ČÍSLO SOUPRAVY :
NÁZEV VÝKRESU : CHARAKTERISTICKÉ PŘÍČNÉ ŘEZY	STUPEŇ : DZS	ZAK. ČÍSLO : 17-T026	ČÍSLO VÝKRESU : D.1.02-6.5