



Kladečské schéma
řad "1-4-1"

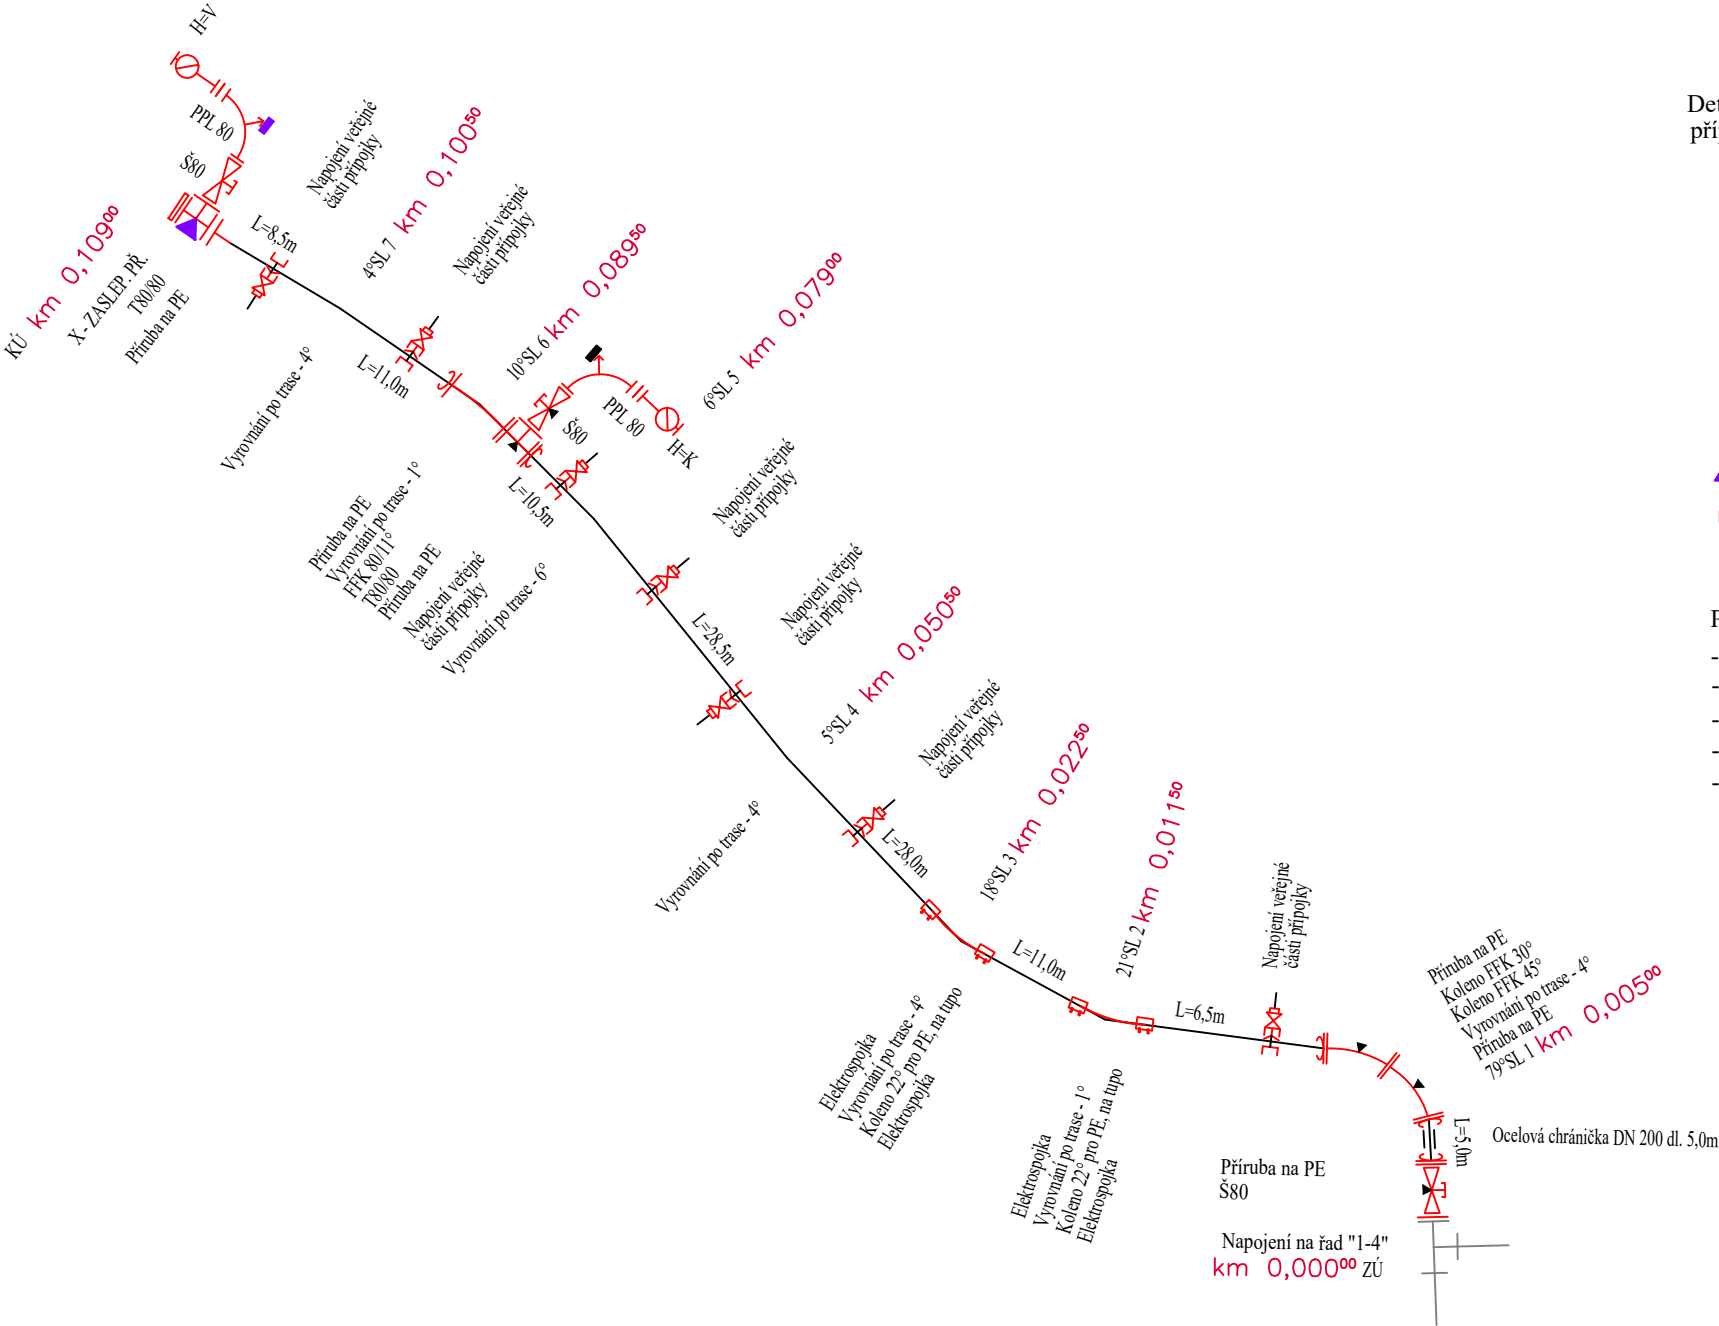

Výpis potrubí


Potrubí PE De90, PN 10 109,0 m

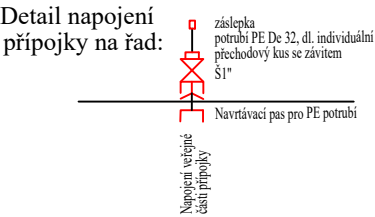

- Bet. opěrný blok
- Elektro spojka, nebo konec elektrotvarovky

Poznámka:
-Výškové lomy na trase budou vyrovnány po trase
-Pokud budou objekty napojeny současně s výstavbou veřejné části domovní přípojky, odpadá ukončení pomocí záslepky
-Elektrotvarovky, použité na výstavbu vodovodu, jsou jištěné proti tahu.
-Přírubové spoje, použité na výstavbu vodovodu, budou jištěné proti posunu.
-Výpis potrubí, armatur a tvarovek viz. textová část.

Revize č.	Popis změny:	Datum:	Schválil:
-	-	-	-

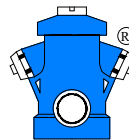Vypracoval:	Ing. Renáta Kocůrová	PROVOD inž. spol., s.r.o. V Podhájí 226/28 400 01 Ústí n/L tel.:475 201 580 středisko Tišnov: Kukýrna 51 666 01 Tišnov tel.: 549 259 539, 549 259 537 
Zodpovědný projektant:	Ing. Renáta Kocůrová	
Vedoucí projektu:	Ing. Pavel Kocůr	
Kontroloval:	Ing. Pavel Kocůr	
Stupeň:	PD k zadání stavby	
Investor:	Obec Křižínkov	
Název akce:		
Obec Křižínkov - vodovodní síť		
Část:		
D.1.03 SO.03 Vodovodní síť		
Název přílohy:		
Kladečské schéma řadu "1-4-1"		
Soubor:		-
Tisk. soubor:		-
Paré č.	Zak. č.:	17-T026
	Datum:	únor 2019
	Revize č.:	0
	Formát:	2 A4
	Měřítko:	Číslo výkresu:
-	-	D.1.03/3-11