


Kladečské schéma


řad "1-4-2"

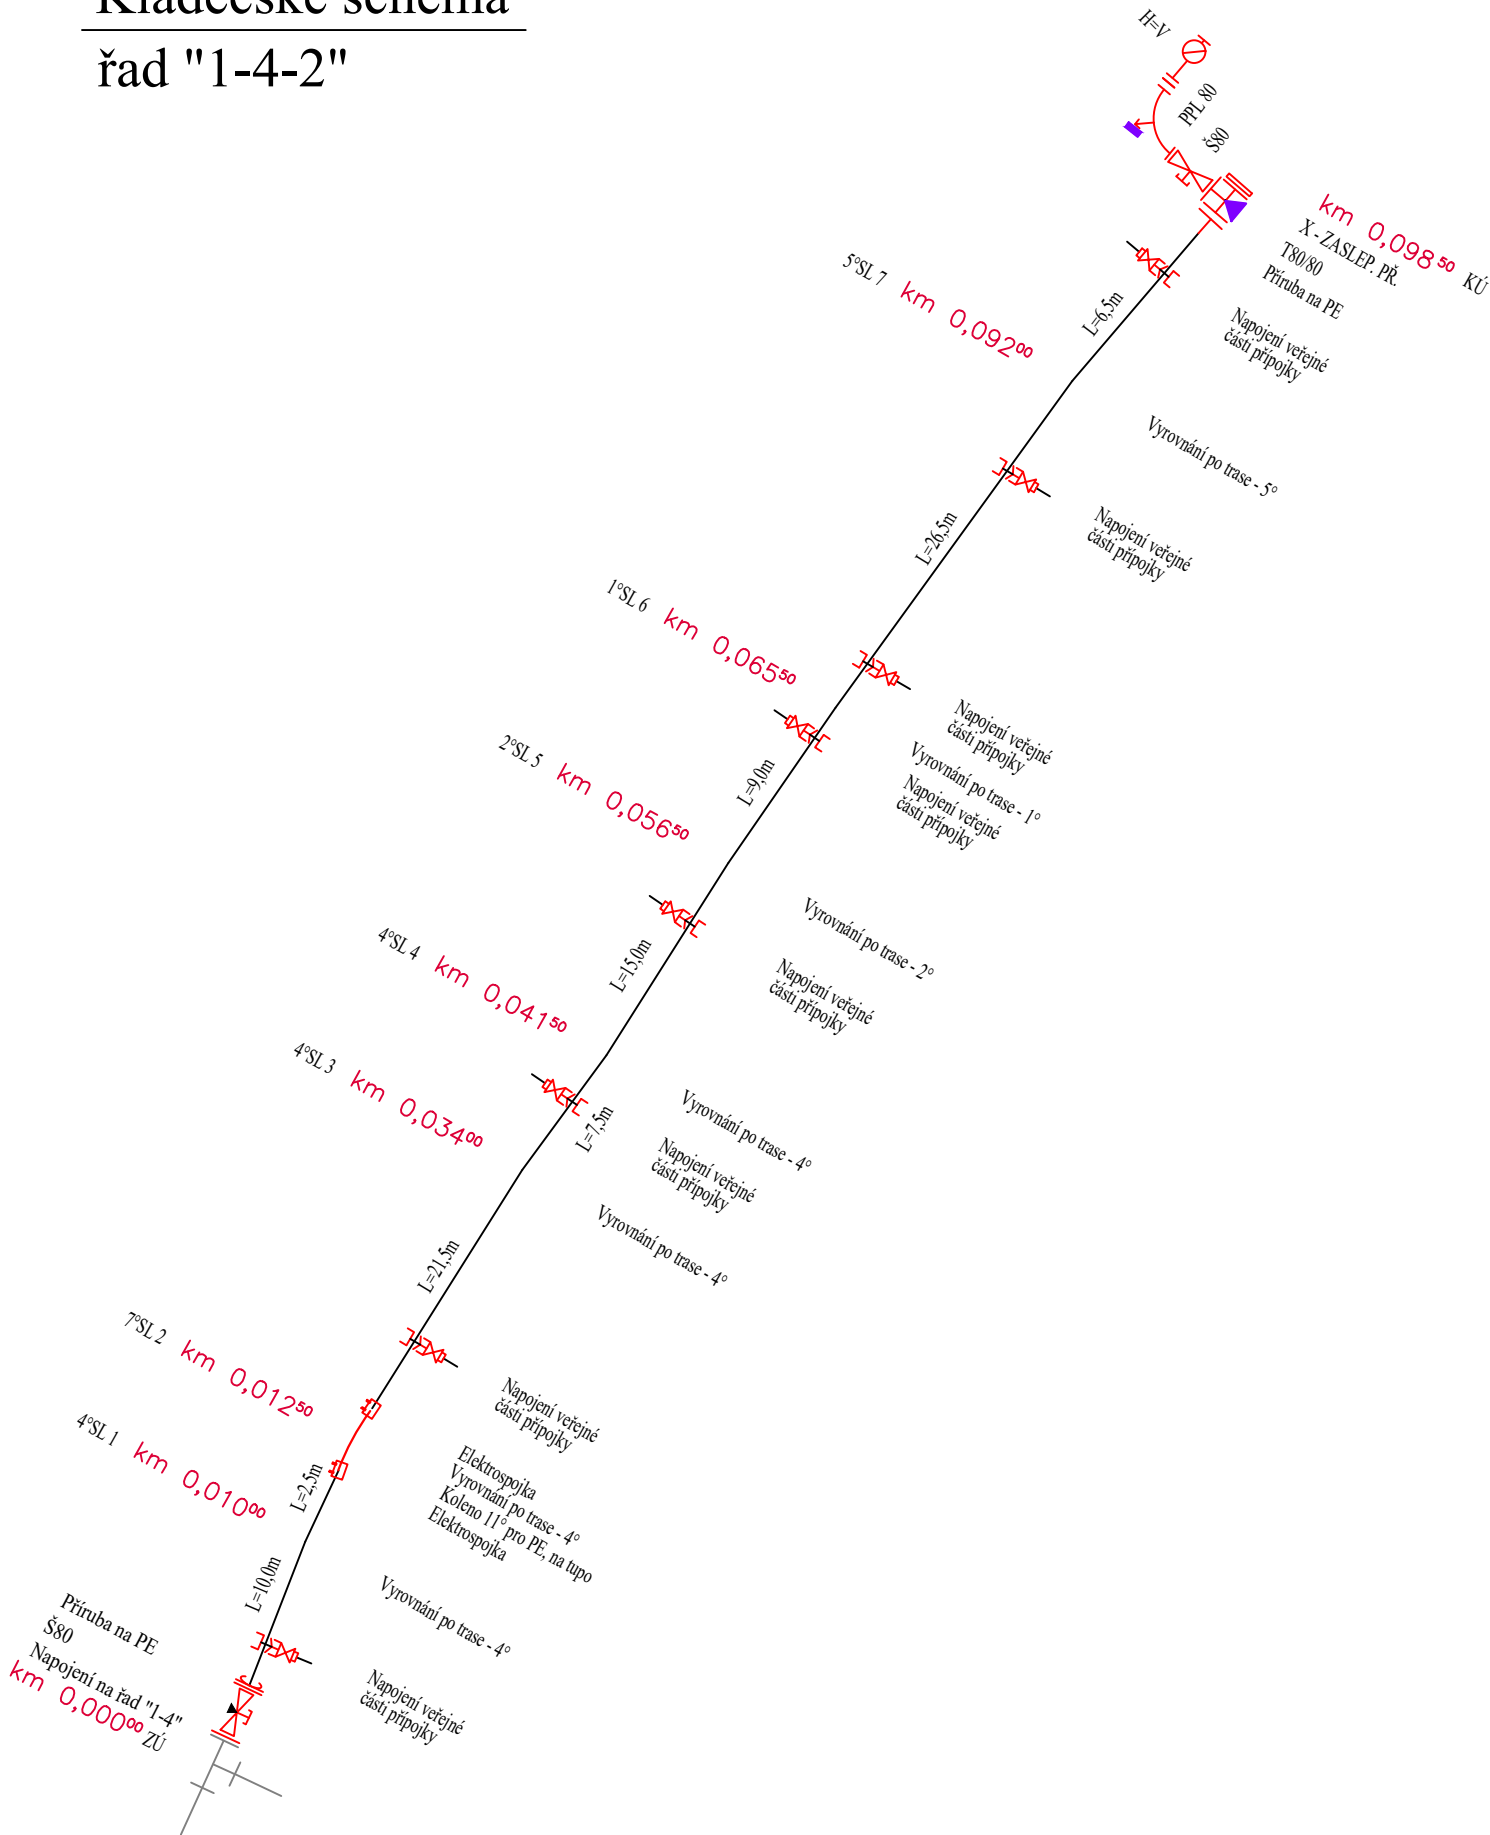

Výpis potrubí

Potrubí PE De90, PN 10 98,5 m

Detail napojení přípojky na řad:

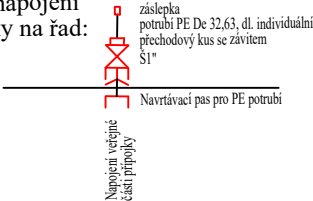


- Bet. opěrný blok
- Elektro spojka, nebo konec elektrotvarovky

Poznámka:

- Výškové lomy na trase budou vyrovnány po trase
- Pokud budou objekty napojeny současně s výstavbou veřejné části domovní přípojky, odpadá ukončení pomocí záslepky
- Elektrotvarovky, použité na výstavbu vodovodu, jsou jištěné proti tahu.
- Přírubové spoje, použité na výstavbu vodovodu, budou jištěné proti posunu.
- Výpis potrubí, armatur a tvarovek viz. textová část.

Revize č.	Popis změny:	Datum:	Schválil:
-	-	-	-

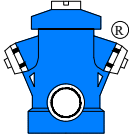Vypracoval:	Ing. Renáta Kocůrová	PROVOD inž. spol., s.r.o. V Podháji 226/28 400 01 Ústí n/L tel.:475 201 580 středisko Tišnov: Kukýrna 51 666 01 Tišnov tel.: 549 259 539, 549 259 537	
Zodpovědný projektant:	Ing. Renáta Kocůrová		
Vedoucí projektu:	Ing. Pavel Kocůr		
Kontroloval:	Ing. Pavel Kocůr		
Stupeň:	PD k zadání stavby		
Investor:	Obec Křižínkov		
Název akce: Obec Křižínkov - vodovodní síť Část: D.1.03 SO.03 Vodovodní síť Název přílohy: Kladečské schéma řadu "1-4-2"		Soubor:	-
		Tisk. soubor:	-
		Paré č.	Zak. č.: 17-T026
			Datum: únor 2019
			Revize č.: 0
			Formát: 2 A4
		Měřítko:	Číslo výkresu:
		-	D.1.03/3-12