


## Kladečské schéma


---

### řad "1-5"

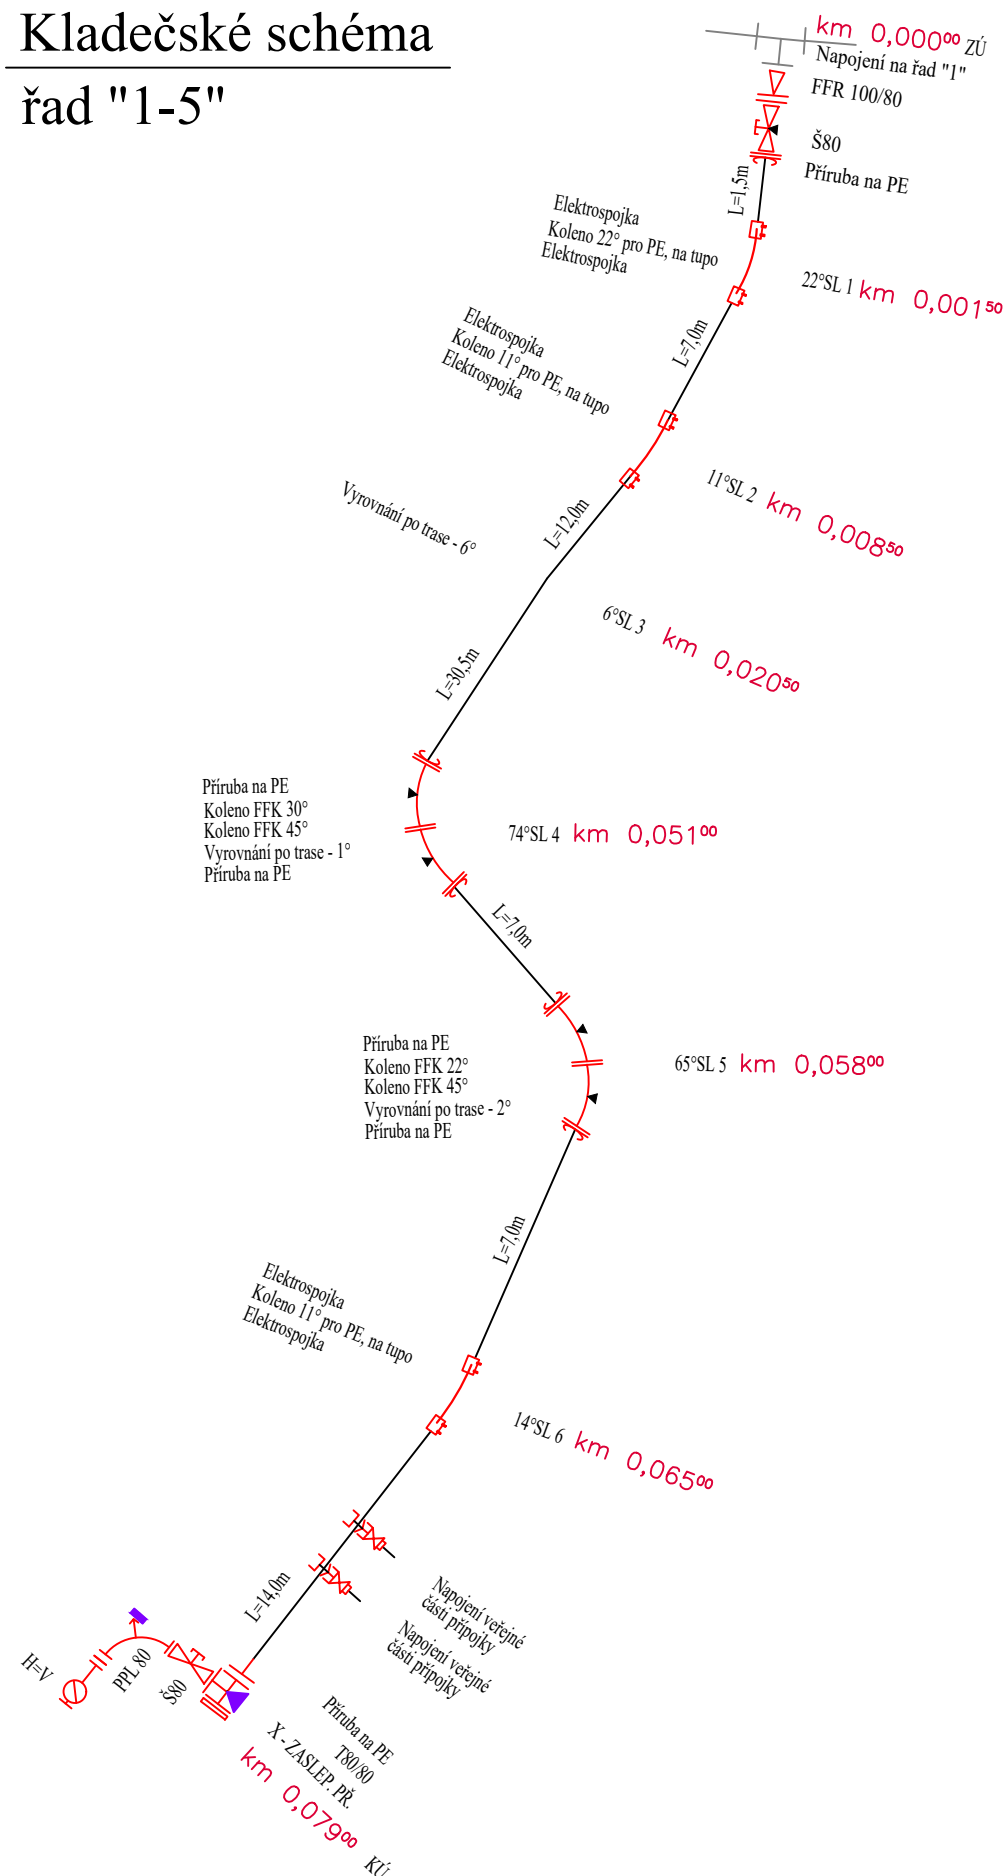

### Výpis potrubí

|                        |        |
|------------------------|--------|
| Potrubí PE De90, PN 10 | 79,0 m |
|------------------------|--------|

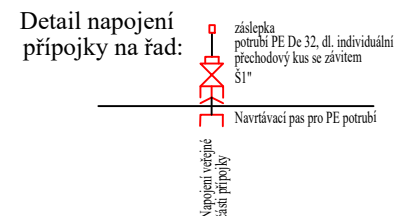

-  Bet. opěrný blok  
 Elektro spojka, nebo konec elektrotvarovky

Poznámka:

- Výškové lomy na trase budou vyrovnány po trase
- Pokud budou objekty napojeny současně s výstavbou veřejné části domovní přípojky, odpadá ukončení pomocí záslepky
- Elektrotvarovky, použité na výstavbu vodovodu, jsou jištěné proti tahu.
- Přírubové spoje, použité na výstavbu vodovodu, budou jištěné proti posunu.
- Výpis potrubí, armatur a tvarovek viz. textová část.

|           |              |        |           |
|-----------|--------------|--------|-----------|
| Revize č. | Popis změny: | Datum: | Schválil: |
| -         | -            | -      | -         |
|           |              |        |           |
|           |              |        |           |

|                                                                           |                      |   |                                                                                       |
|---------------------------------------------------------------------------|----------------------|---|---------------------------------------------------------------------------------------|
| Vypracoval:                                                               | Ing. Renáta Kocůrová | <b>PROVOD inž. spol., s.r.o.</b><br>V Podhájí 226/28<br>400 01 Ústí n/L<br>tel.:475 201 580<br><br><b>středisko Tišnov:</b><br>Kukýrna 51<br>666 01 Tišnov<br>tel.: 549 259 539, 549 259 537 |  |
| Zodpovědný projektant:                                                    | Ing. Renáta Kocůrová |   |                                                                                       |
| Vedoucí projektu:                                                         | Ing. Pavel Kocůr     |   |                                                                                       |
| Kontroloval:                                                              | Ing. Pavel Kocůr     |   |                                                                                       |
| Stupeň:                                                                   | PD k zadání stavby   |   |                                                                                       |
| Investor:                                                                 | Obec Křižínkov       |   |                                                                                       |
| Název akce:                                                               | Soubor: -            |   |                                                                                       |
| Obec Křižínkov - vodovodní síť<br><br>Část:<br>D.1.03 SO.03 Vodovodní síť | Tisk. soubor: -      |   |                                                                                       |
|                                                                           | Paré č.              | Zak. č.:   | 17-T026                                                                               |
| Název přílohy:<br><br>Kladečské schéma řadu "1-5"                         |                      | Datum:   | únor 2019                                                                             |
|                                                                           |                      | Revize č.:   | 0                                                                                     |
|                                                                           |                      | Formát:   | 2 A4                                                                                  |
|                                                                           |                      | Měřítko:   | Číslo výkresu:                                                                        |
|                                                                           |                      | -   | <b>D.1.03/3-15</b>                                                                    |