



Kladečské schéma

řad "1-3-1"

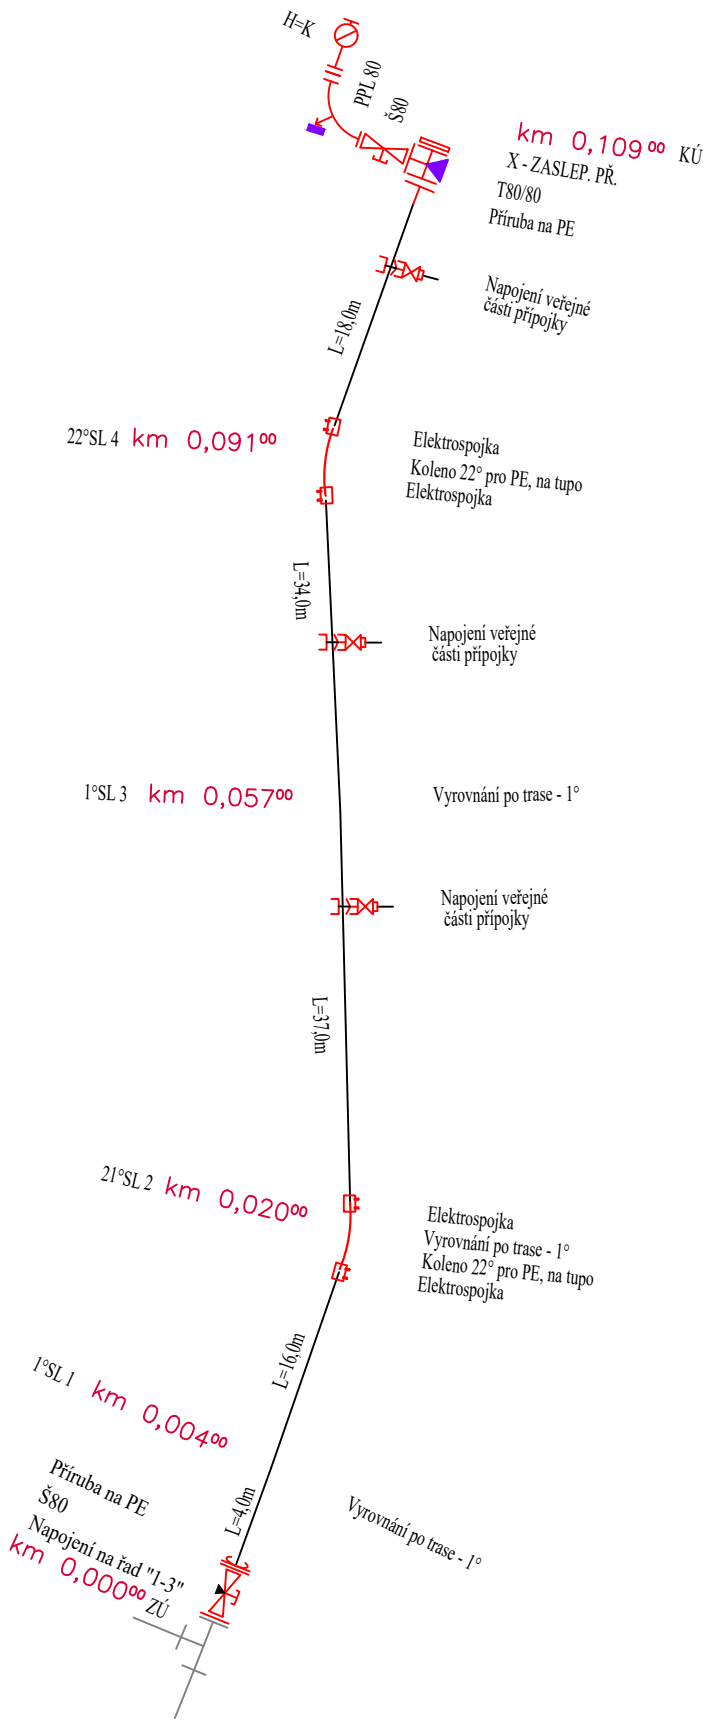

Výpis potrubí

Potrubí PE De90, PN 10 109,0 m

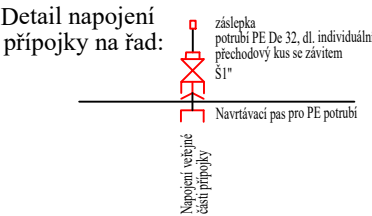


- Bet. opěrný blok
- Elektro spojka, nebo konec elektrotvarovky

Poznámka:

- Výškové lomy na trase budou vyrovnány po trase
- Pokud budou objekty napojeny současně s výstavbou veřejné části domovní přípojky, odpadá ukončení pomocí záslepky
- Elektrotvarovky, použité na výstavbu vodovodu, jsou jistěné proti tahu.
- Přírubové spoje, použité na výstavbu vodovodu, budou jistěné proti posunu.
- Výpis potrubí, armatur a tvarovek viz. textová část.

Revize č.	Popis změny:	Datum:	Schválil:
-	-	-	-

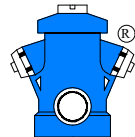Vypracoval:	Ing. Renáta Kocůrová	PROVOD inž. spol., s.r.o. V Podháji 226/28 400 01 Ústí n/L tel.:475 201 580 středisko Tišnov: Kukýrna 51 666 01 Tišnov tel.: 549 259 539, 549 259 537			
Zodpovědný projektant:	Ing. Renáta Kocůrová				
Vedoucí projektu:	Ing. Pavel Kocůr				
Kontroloval:	Ing. Pavel Kocůr				
Stupeň:	PD k zadání stavby				
Investor:	Obec Křižínkov				
Název akce: Obec Křižínkov - vodovodní síť Část: D.1.03 SO.03 Vodovodní síť Název přílohy: Kladečské schéma řadu "1-3-1"		Soubor:	-		
		Tisk. soubor:	-		
		Paré č.	Zak. č.:	17-T026	
			Datum:	únor 2019	
			Revize č.:	0	
			Formát:	2 A4	
			Měřítko:	Číslo výkresu:	
-	D.1.03/3-8				