



Kladečské schéma

řad "1-3-2"

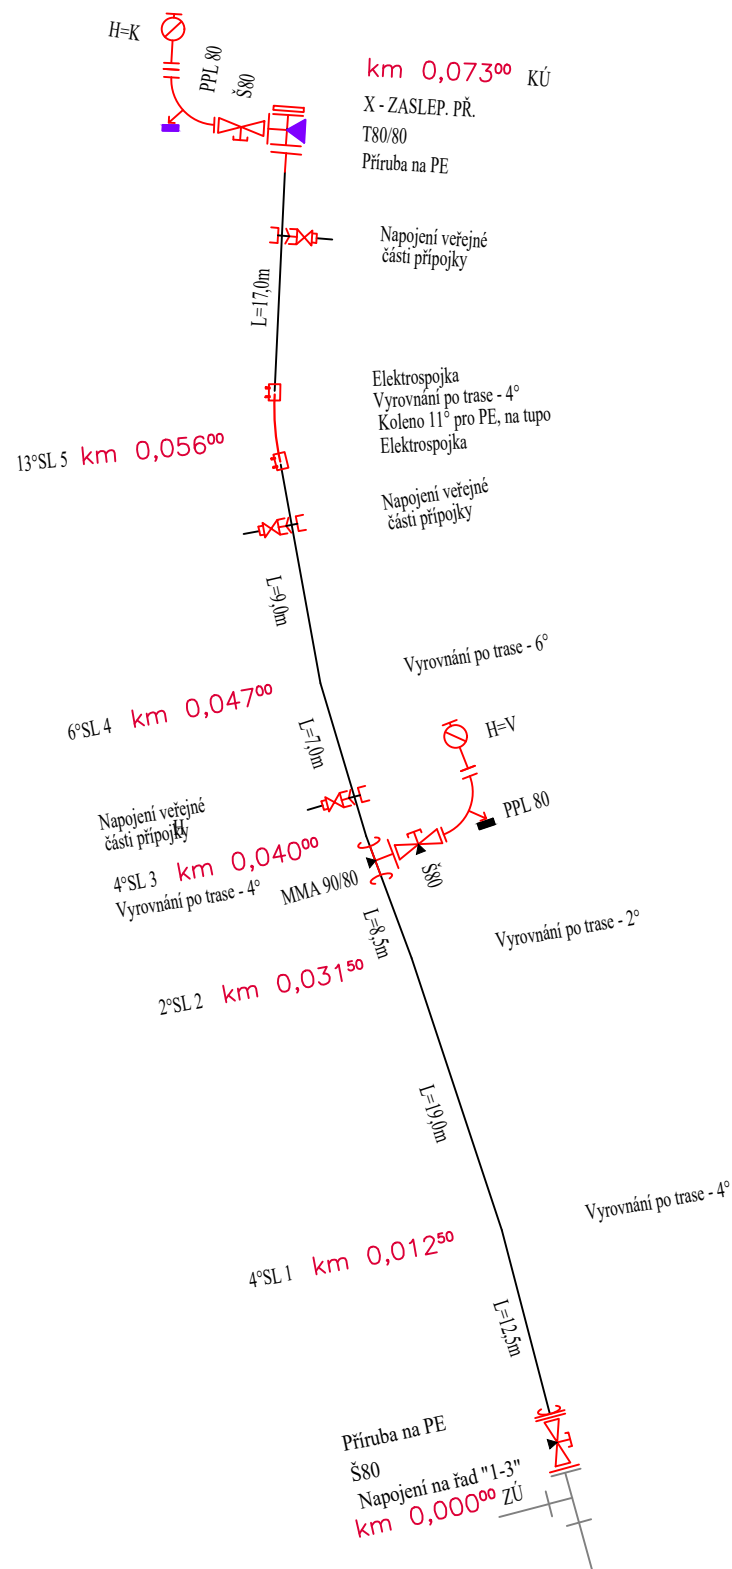

Výpis potřebí

Potrubí PE De90, PN 10	73,0 m
------------------------	--------

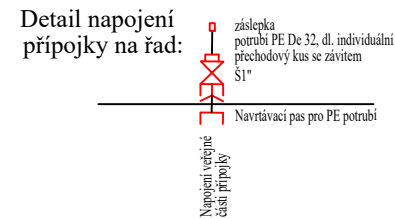


- Bet. opěrný blok
- Elektro spojka, nebo konec elektrotvarovky

Poznámka:

- Výškové lomy na trase budou vyrovnány po trase
- Pokud budou objekty napojeny současně s výstavbou veřejné části domovní přípojky, odpadá ukončení pomocí záslepky
- Elektrotvarovky, použité na výstavbu vodovodu, jsou jištěné proti tahu.
- Přírubové spoje, použité na výstavbu vodovodu, budou jištěné proti posunu.
- Výpis potrubí, armatur a tvarovek viz. textová část.

Revize č.	Popis změny:	Datum:	Schválil:
-	-	-	-

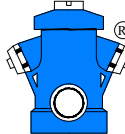Vypracoval:	Ing. Renáta Kocůrová	PROVOD inž. spol., s.r.o. V Podháji 226/28 400 01 Ústí n/L tel.:475 201 580 středisko Tišnov: Kukýrna 51 666 01 Tišnov tel.: 549 259 539, 549 259 537	
Zodpovědný projektant:	Ing. Renáta Kocůrová		
Vedoucí projektu:	Ing. Pavel Kocůr		
Kontroloval:	Ing. Pavel Kocůr		
Stupeň:	PD k zadání stavby		
Investor:	Obec Křižínkov		
Název akce:	Obec Křižínkov - vodovodní síť		
Část:	D.1.03 SO.03 Vodovodní síť		
Název přílohy:	Kladečské schéma řadu "1-3-2"		
Soubor:	-		
Tisk. soubor:	-		
Paré č.	Zak. č.:	17-T026	
	Datum:	únor 2019	
	Revize č.:	0	
	Formát:	2 A4	
	Měřítko:	Číslo výkresu:	
-	D.1.03/3-9		