


Strojní dispozice nadzemní podlaží

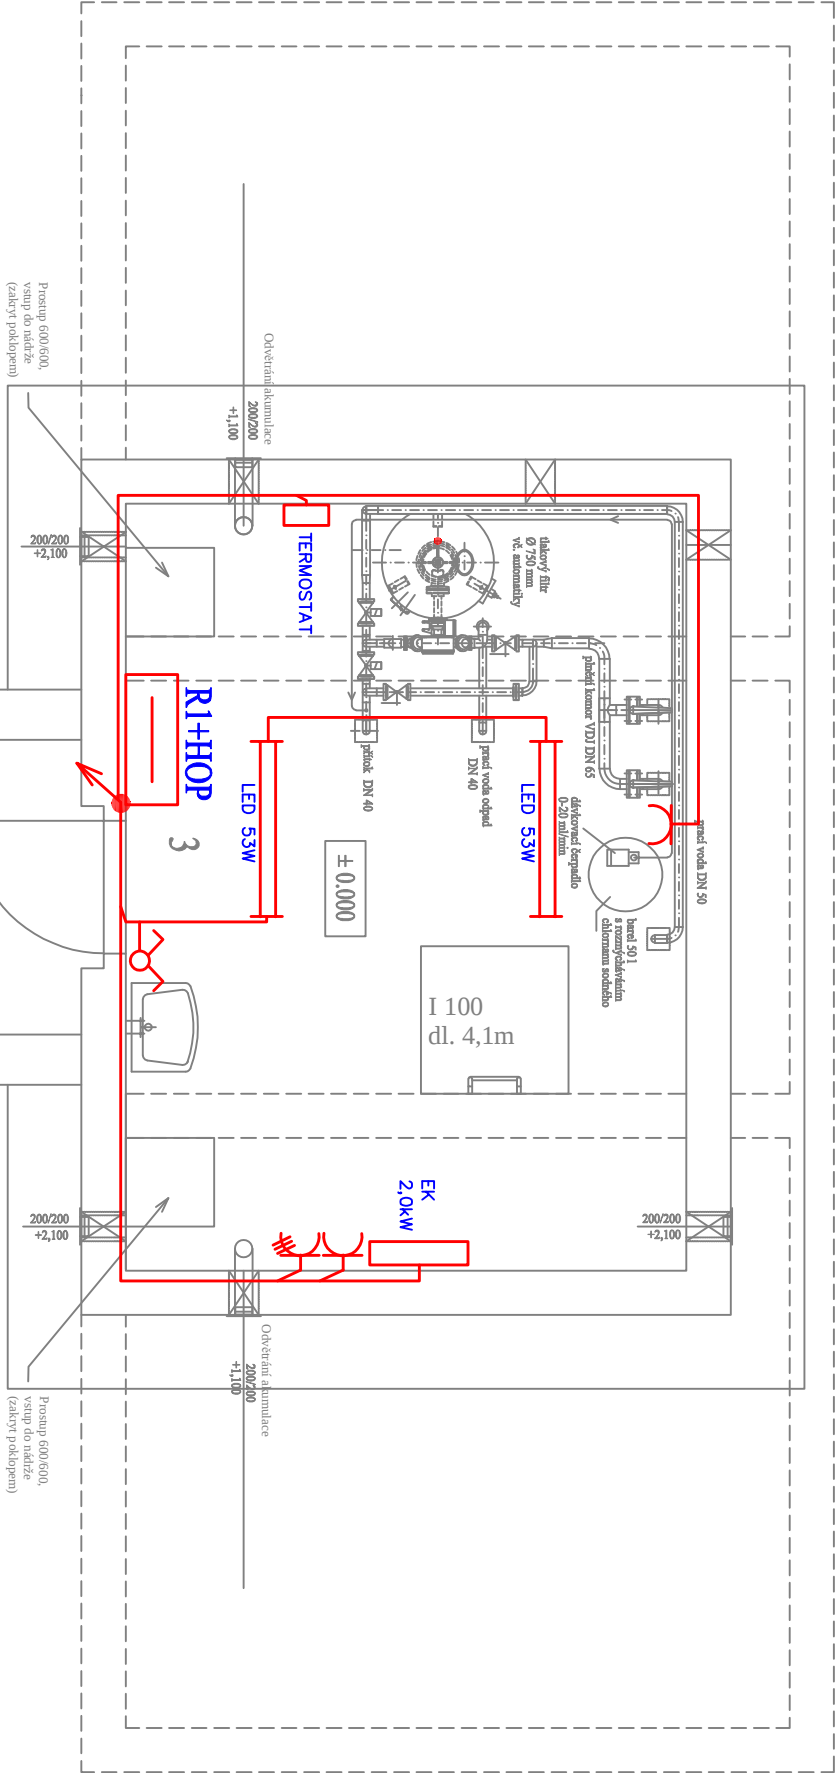


LEGENDA MÍSTNOSTÍ:

Číslo Účel místnosti:
místn.:

1	NÁDRŽE
2	ARMATURNÍ KOMORA
3	VSTUPNÍ MÍSTNOST

Strojní dispozice armaturní komory a nádrží

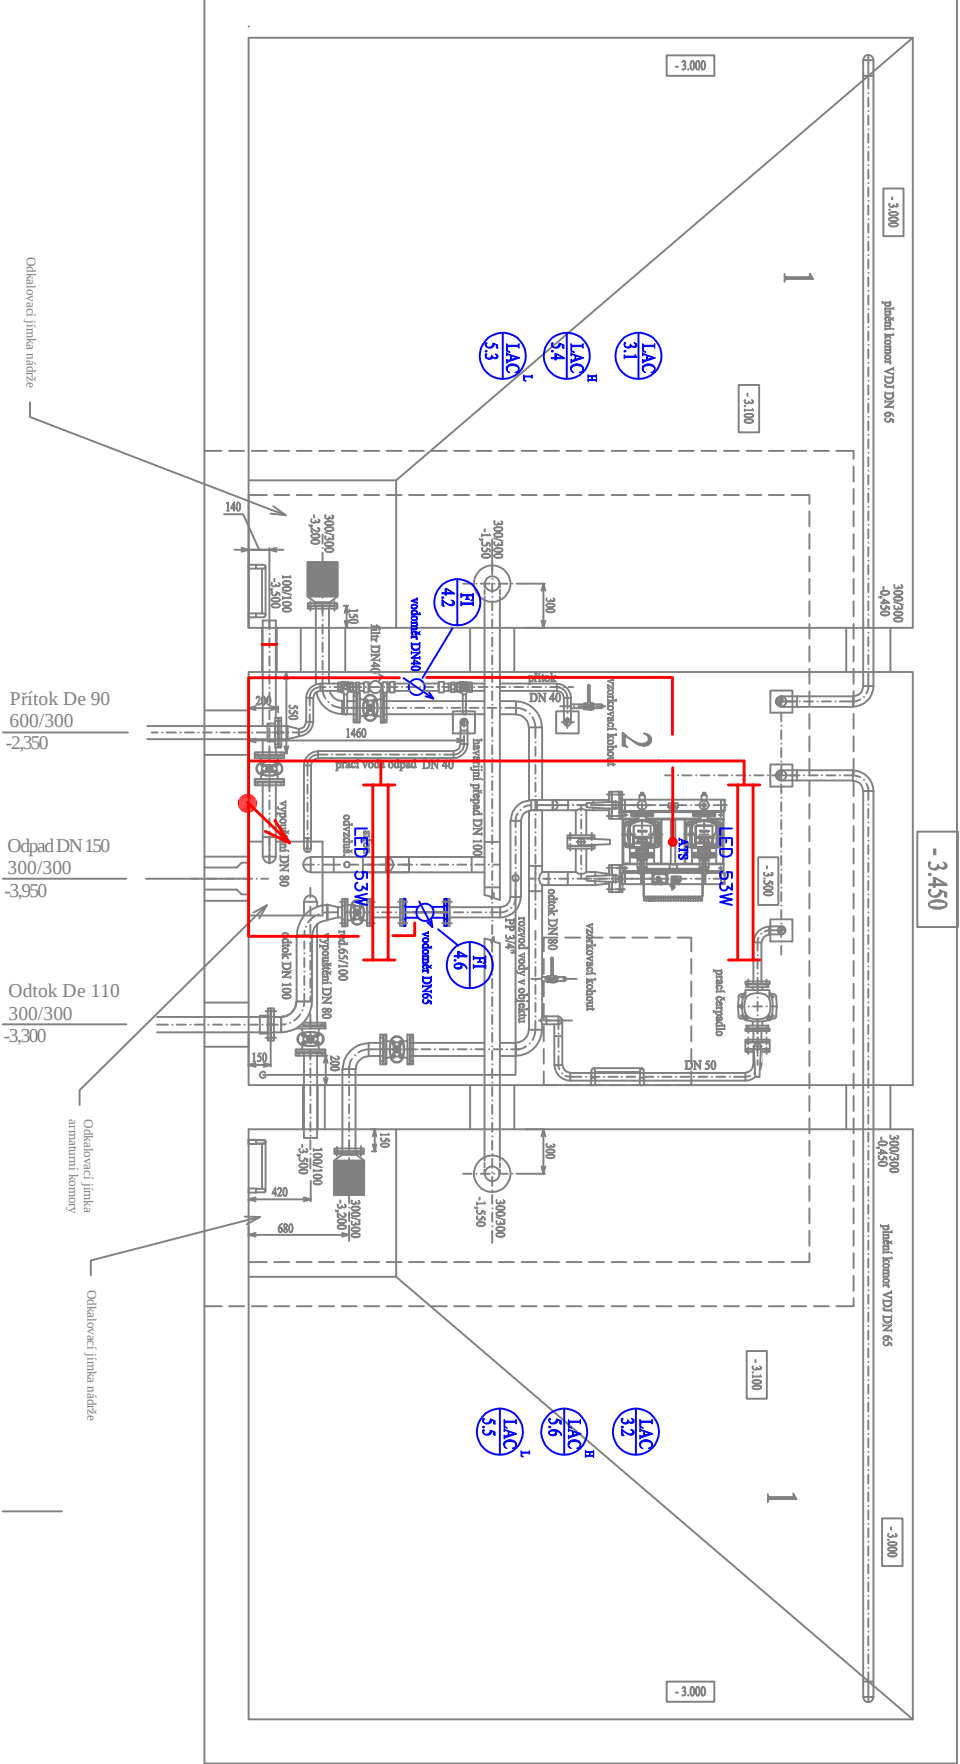

VYPRACOVAL	KONTOLOVAL	ZODP. PROJ.	HIP	PROVOD inž. spol. s r.o. v Podbíjí 226/28 400 01 Ústí n.L. tel.: 475 201 580 provod@provod.cz http://www.provod.cz		
Ing. V. KRŽIŽAN	Ing. P. KOCÚR	Ing. R. KOCÚROVÁ	Ing. P. KOCÚR			
INVESTOR: OBEC KŘÍŽŇKOV				FORMÁT	2x44	ČÍSLO PARÉ
STAVBA: OBEC KŘÍŽŇKOV - VODOVODNÍ SÍŤ				STUPĚŇ	DPS K VŘ	
				DATUM	02/2019	
				MĚŘÍTKO	1:50	
				kótováno v	m	
OBSAH: PSI - VODOJEM				Č. ZAKÁZKY	20/2019	E-04.1
DISPOZICE				Č. VÝKRESU		