


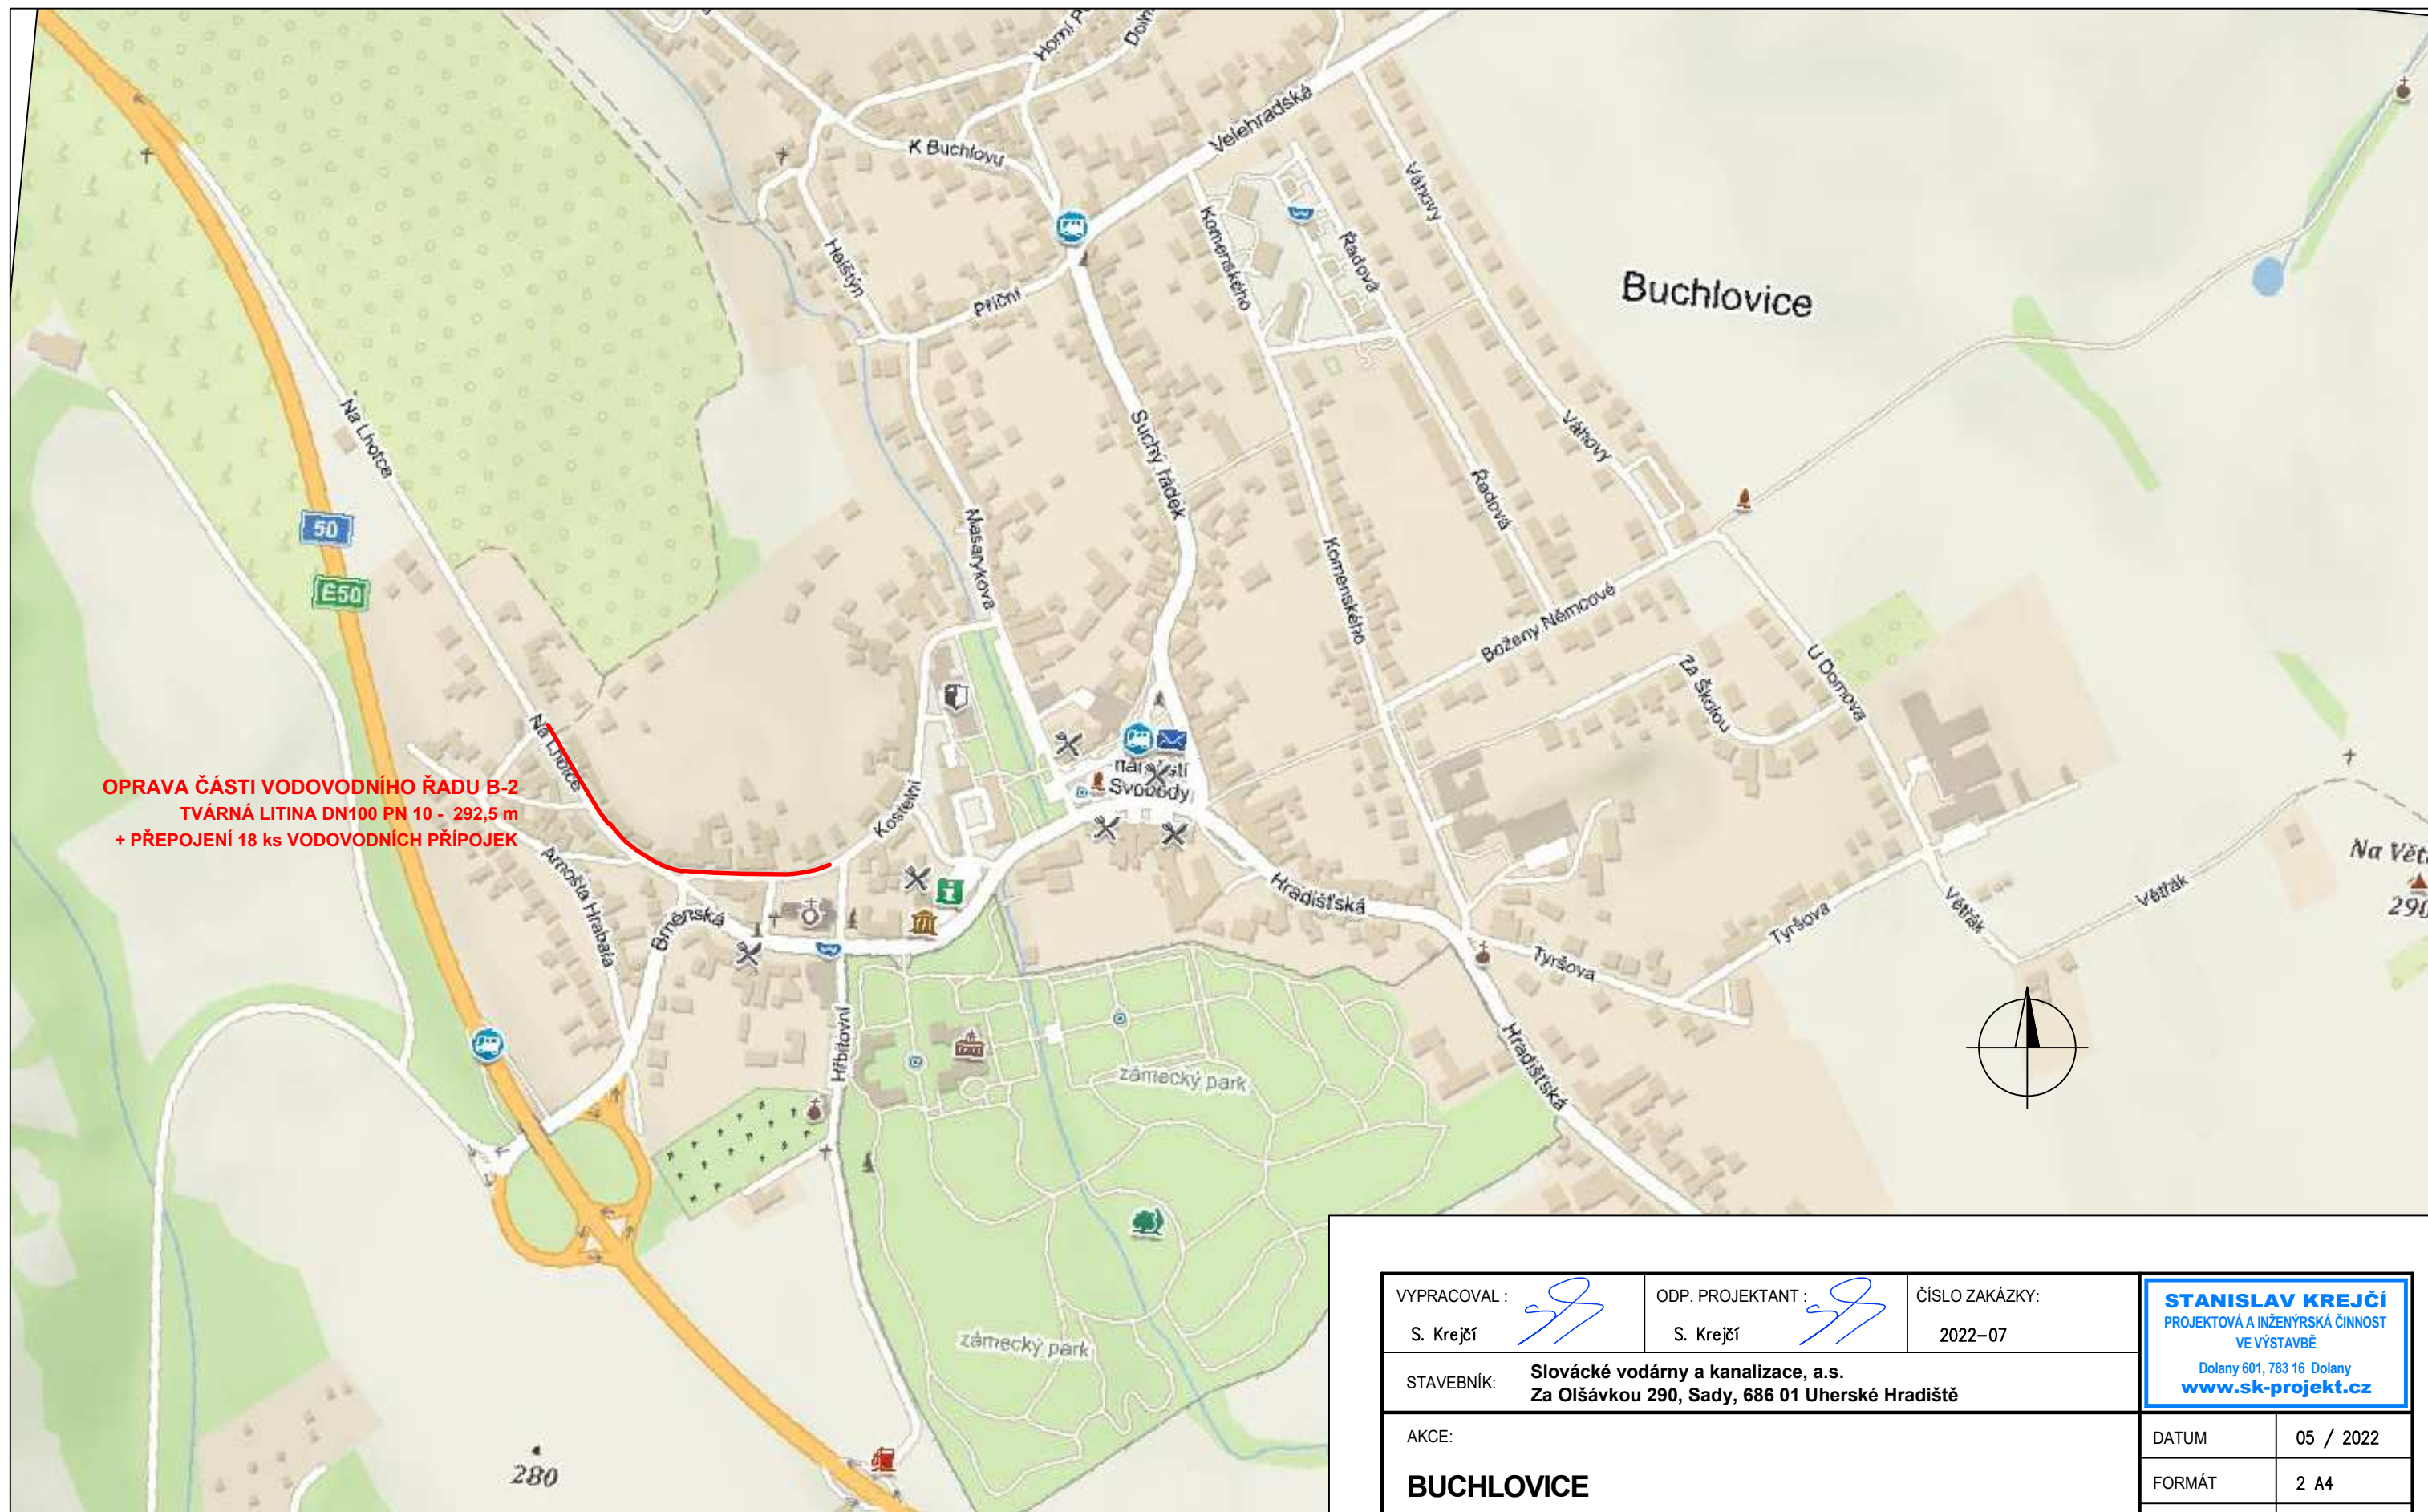

VYPRACOVAL : S. Krejčí	ODP. PROJEKTANT : S. Krejčí	ČÍSLO ZAKÁZKY: 2022-07	STANISLAV KREJČÍ PROJEKTOVÁ A INŽENÝRSKÁ ČINNOST VE VÝSTAVBĚ Dolany 601, 783 16 Dolany www.sk-projekt.cz	
STAVEBNÍK: Slovácké vodárny a kanalizace, a.s. Za Olšávkou 290, Sady, 686 01 Uherské Hradiště			DATUM	05 / 2022
AKCE: BUCHLOVICE OPRAVA ČÁSTI VODOVODNÍHO ŘADU B-2			FORMÁT	2 A4
PŘÍLOHA: SITUACE ŠIRŠÍCH VZTAHŮ			STUPEŇ	DSP+DPS
			MĚŘÍTKO:	1 : 5000
			PŘÍLOHA Č.	PARÉ Č.
			C.1	