


MĚŘÍTKA 1:250/1

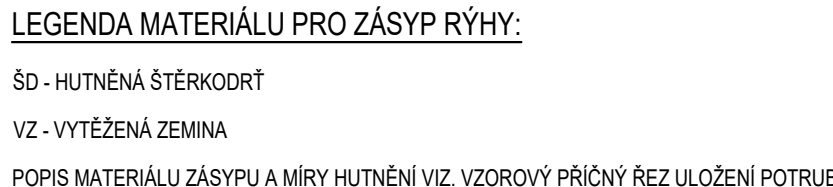

VYPRACOVAL :  S. Krejčí	ODP. PROJEKTANT :  S. Krejčí	ČÍSLO ZAKÁZKY: 2022-07	STANISLAV KREJČÍ PROJEKTOVÁ A INŽENÝRSKÁ ČINNOST VE VÝSTAVBĚ Dolany 691, 783 16 Dolany www.sk-projekt.cz
STAVEBNÍK: Slovácké vodárny a kanalizace, a.s. Za Olšavkou 290, Sady, 686 01 Uherské Hradiště			
AKCE:			DATUM 05 / 2022
BUCHLOVICE OPRAVA ČÁSTI VODOVODNÍHO ŘADU B-2			FORMÁT 7 A4
			STUPEŇ DSP+DPS
			MĚŘÍTKO: 1 : 250/100
PŘÍLOHA:			PŘÍLOHA Č.
PODÉLNÝ PROFIL			D.2