


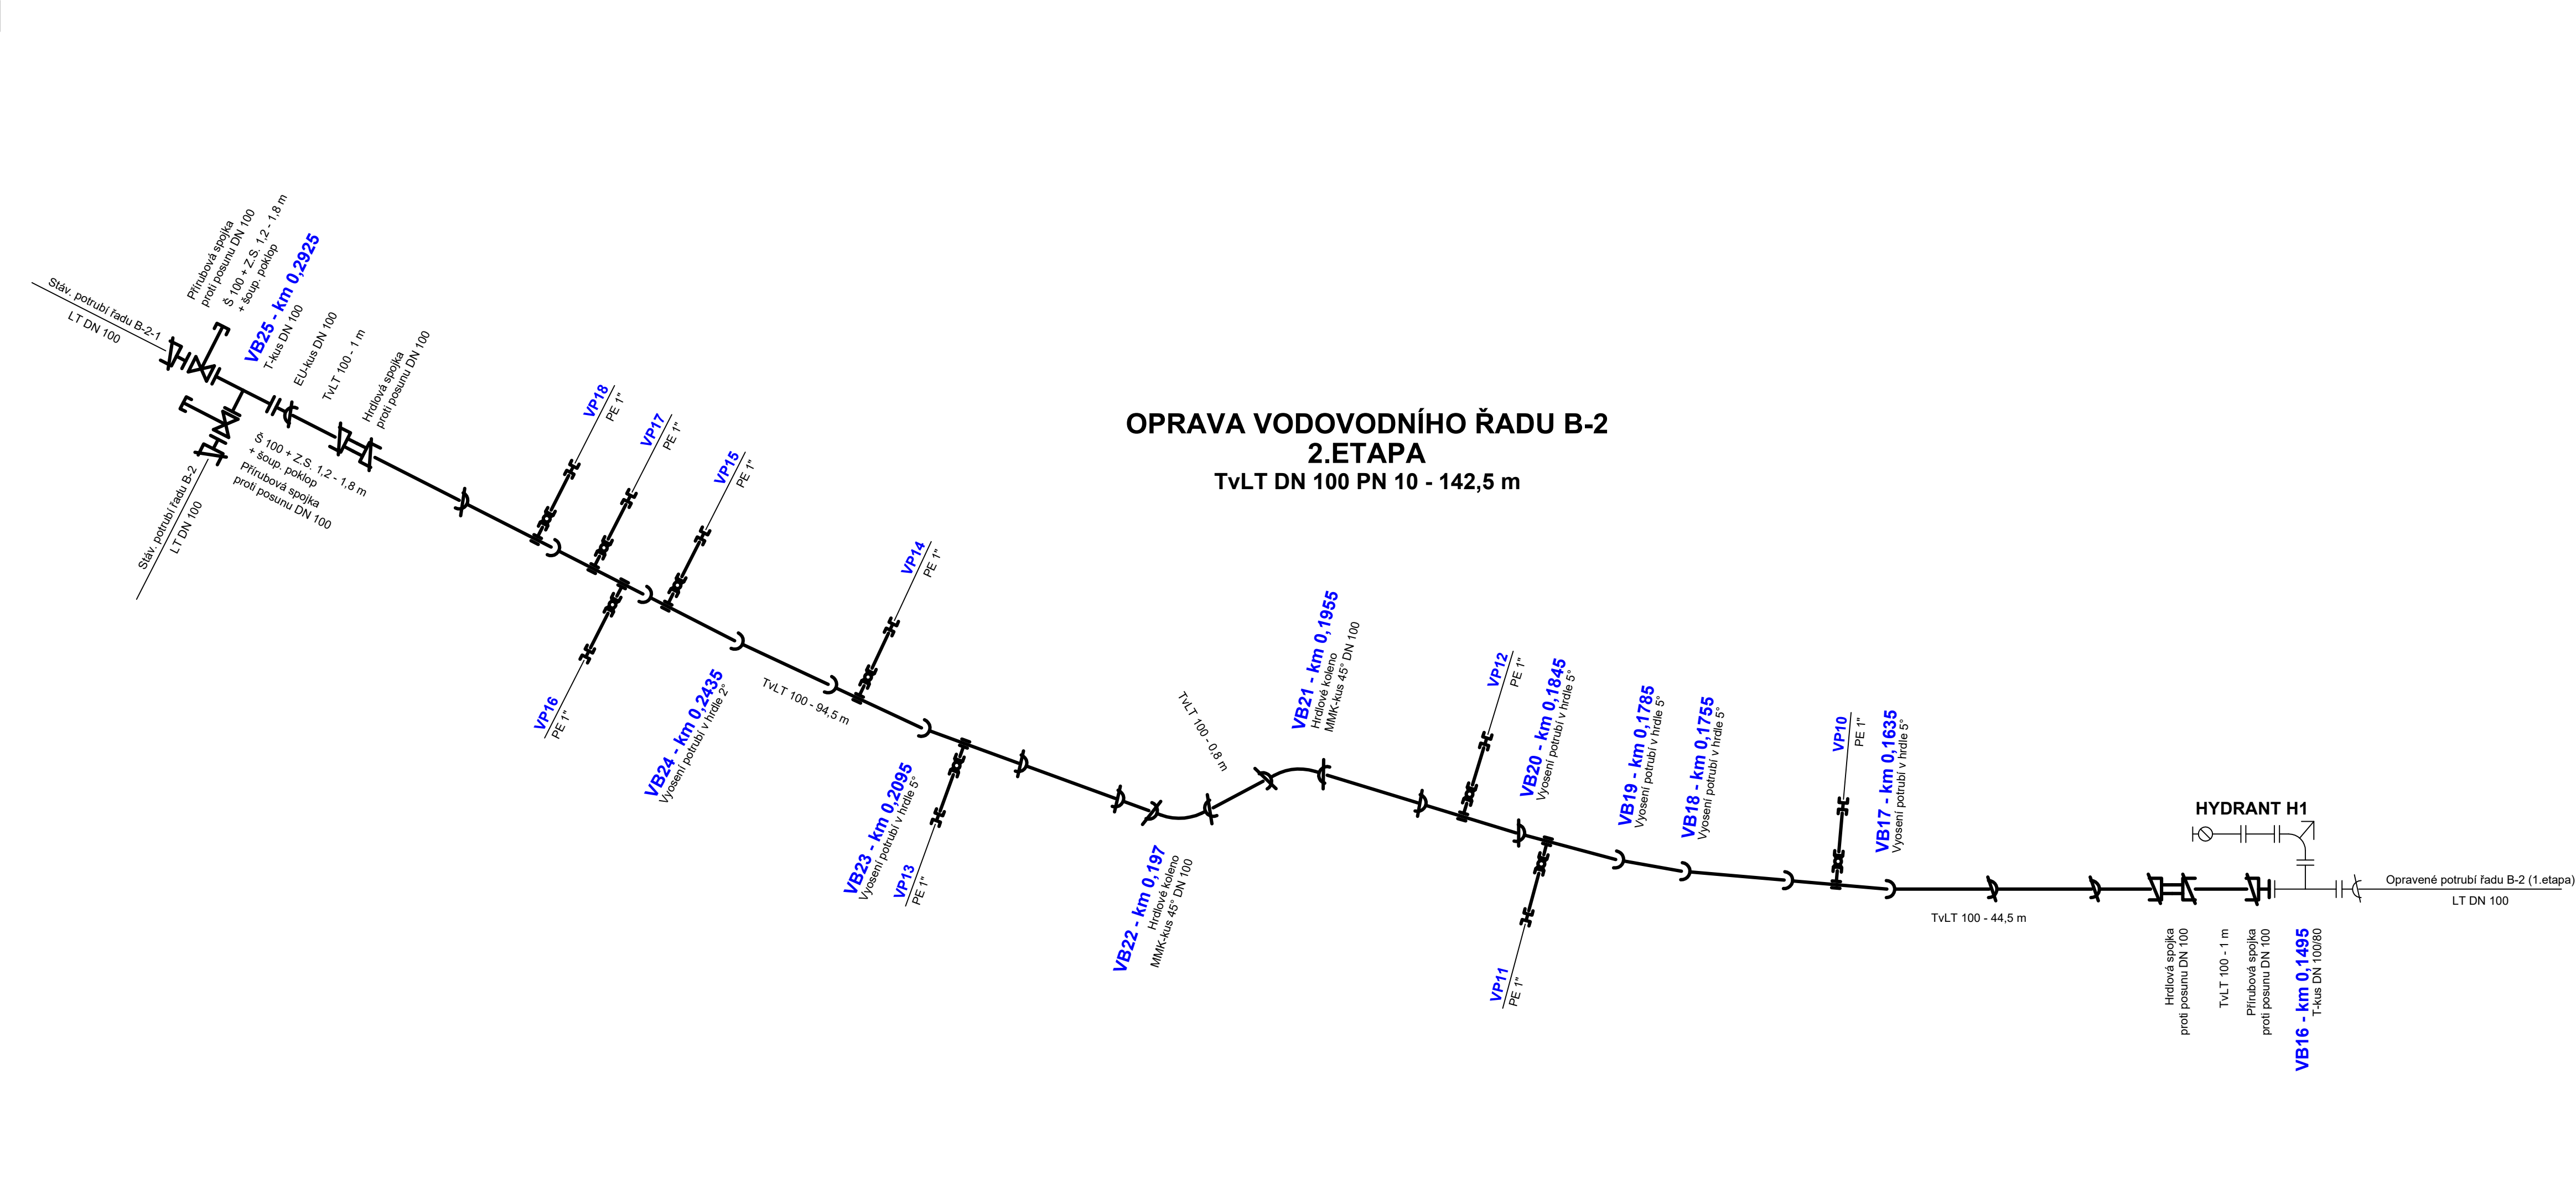


SCHÉMA NAPOJENÍ VODOVODNÍCH PŘÍPOJEK:

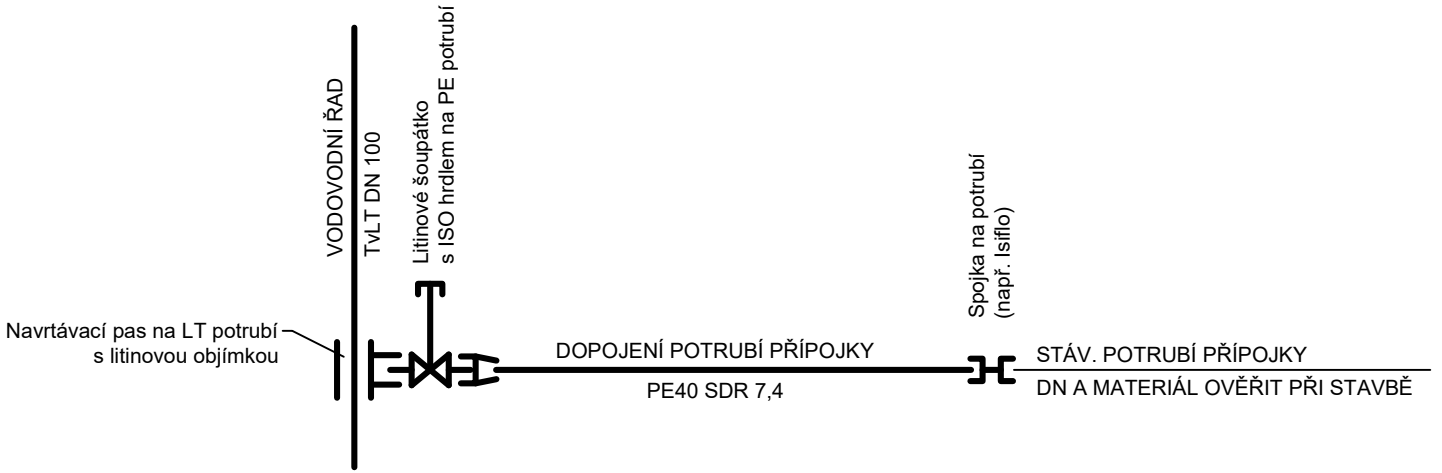

LEGENDA:

- TvLT**
Tlakové trouby a tvarovky z tvárné litiny dle ČSN EN 545:2015 s násuvným hrdlovým spojením, s těsnícím kroužkem z pryže EPDM. Vnější ochrana trub: pokovení vrstvou zinku v množství min. 200g/m² + krycí nátěr bitumenovou barvou o síle min. 120 µm. Vnitřní povrch trub: odstředivě nanášený, stříkaný polyuretan dle ČSN EN 15655 o síle min. 1,2 mm, třída tloušťky stěny min. C40. Tvarovky uvnitř a vně s ochranou práškovým epoxidem tl. min. 250 µm dle GSK.
- TvLT**
Tlakové trouby a tvarovky z tvárné litiny dle ČSN EN 545:2015 s násuvným jištěným hrdlovým spojením, s těsnícím kroužkem z pryže EPDM se zakusovacími břitzy z ušlechtilé oceli. Vnější ochrana trub: pokovení vrstvou zinku v množství min. 200g/m² + krycí nátěr bitumenovou barvou o síle min. 120 µm. Vnitřní povrch trub: odstředivě nanášený, stříkaný polyuretan dle ČSN EN 15655 o síle min. 1,2 mm, třída tloušťky stěny min. C40. Tvarovky uvnitř a vně s ochranou práškovým epoxidem tl. min. 250 µm dle GSK.

DĚLKA JIŠTĚNÝCH SPOJŮ:
Délka jištěných spojů u směrových lomů a odboček musí být v souladu s požadavky výrobce potrubí. U každé odbočky nebo lomu musí být jištěné potrubí v délce 12 m, min. 2 hrdla.

- POZNÁMKA:**
- Směrové odklonění trasy řadu je možné provést vychýlením potrubí v hrdle. Výrobce potrubí uvádí možné vychýlení až 5°.
 - Šoupátka a patková kolena jsou podložena mel. tvárnici TBM 50/50/10 (500x500x100 mm)
 - Šoupátkové a hydrantové poklopy jsou podloženy betonovým prstencem

VYPRACOVAL : S. Krejčí		ODP. PROJEKTANT : S. Krejčí	ČÍSLO ZAKÁZKY: 2022-07	STANISLAV KREJČÍ PROJEKTOVÁ A INŽENYRSKÁ ČINNOST VE VÝSTAVBĚ Dolany 601, 783 16 Dolany www.sk-projekt.cz	
STAVEBNÍK: Slovácké vodárny a kanalizace, a.s. Za Olšávkou 290, Sady, 686 01 Uherské Hradiště					
BUCHLOVICE OPRAVA ČÁSTI VODOVODNÍHO ŘADU B-2				DATUM	05 / 2022
				FORMÁT	4 A4
				STUPEŇ	DSP+DPS
				MĚŘITKO:	
PŘÍLOHA: KLADYČSKÉ SCHÉMA - 2.ETAPA				PŘÍLOHA Č.	PARÉ Č.
				D.5	