


SCHÉMA PROVIZORNÍHO ZÁSOBNÍ VODOU - 1.ETAPA

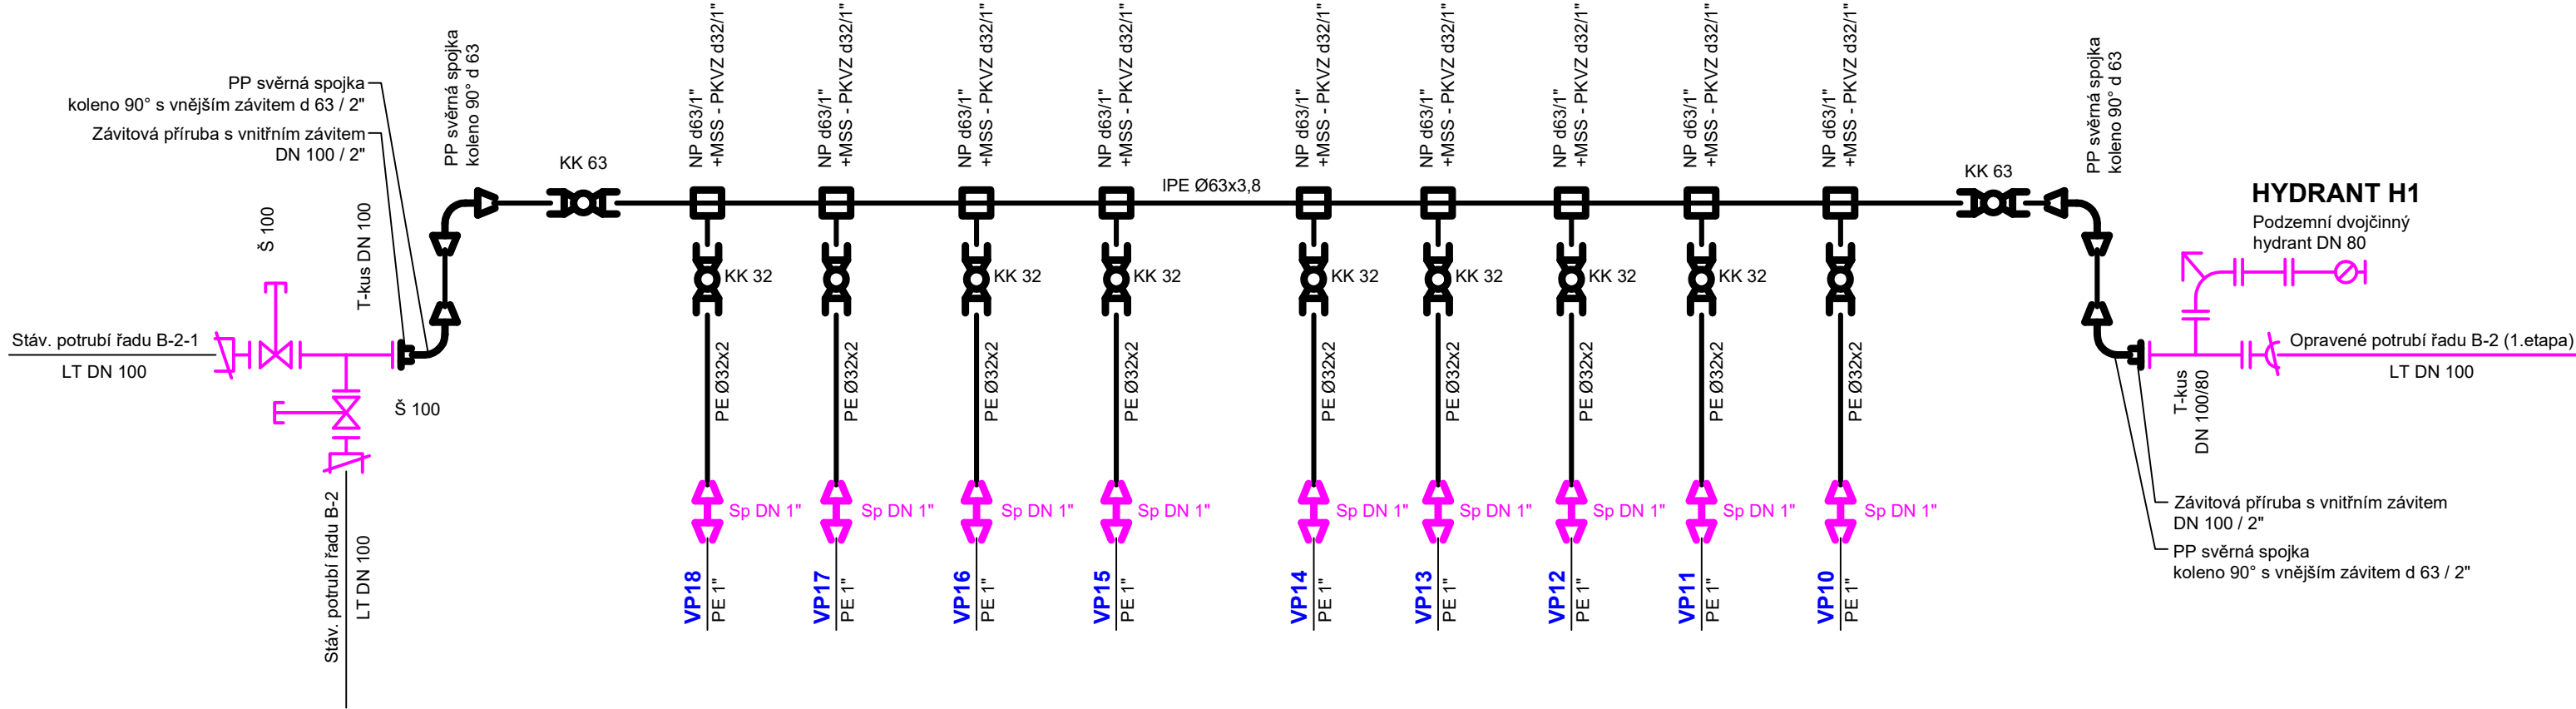

POPIS ŘEŠENÍ PROVIZORNÍHO ZÁSOBNÍ VODOU PŘI RELIZACI STAVBY 2.ETAPY OPRAVY ŘADU B-2:

- Přesunutí potrubí suchovodu z 1.etapy a jeho příprava na terénu (spojení, ochrana v místě křížení s vjezdy, proplach, dezinfekce, bakteriologický rozbor).
- Při krátkodobé odstávce řadu B-2 provést výměnu uzlu v bodě VB25 a napojení potrubí provizorního obtoku na přírubu T-kusu DN 100 na řadu B-2. V bodě VB16 napojit suchovod na přírubu T-kusu DN 100. Ukončením odstavky řadu B-2 zprovoznit potrubí provizorního zásobení vodou a přepojit vodovodní přípojky na suchovod. suchovod.
- Provést pokládku nového potrubí vodovodního řadu (bez napojení na stávající řad v bodě VB16 a VB25). V místě vodovodních přípojek zřídit nové napojení přípojek (navrtávací pas a ventil). Provedení tlakových a bakteriologických zkoušek vodovodního potrubí uloženého v rámci 2.etapy.
- Po úspěšném splnění zkoušek vodovodního potrubí provést při krátkodobé odstávce řadu B-2 dopojení řadu B-2 na přírubu DN 100 v bodě VB25 a na přírubu T-kusu u hydrantu v bodě VB16. Zprovoznění nově položeného vodovodního řadu. Odpojení potrubí suchovodu. Dále provést přepojení vodovodních přípojek v 2.etapě na nový vodovodní řad.
- Variantně lze potrubí suchovodu nechat zavodnné přepojením na přírubu DN 80 na odbočce k hydrantu H1 a uzavřením kulovým kohoutem na horním konci.

VÝPIS MATERIÁLU (POUŽITO Z 1.ETAPY):

POPIS	MNOŽSTVÍ
Polyetylenové potrubí PE 100 SDR 17: Ø63 x 3,8 mm Ø32 x 2 mm	cca 150 m cca 50 m
Závítová příruba s vnitřním závitem DN 100 / 2"	2 ks
Mechanická svěrná spojka - koleno 90° s vnějším závitem d 63 / 2"	2 ks
Mechanická svěrná spojka - koleno 90 d 63	2 ks
Kulový svěrný ventil z PVC na PE potrubí d 63 mm	1 ks
Navrtávací objímka se 2 šrouby d 63x1"	9 ks
Kulový svěrný ventil z PVC na PE potrubí d 32 mm	9 ks

LEGENDA:

- STÁVAJÍCÍ POTRUBÍ
- POTRUBÍ, TVAROVKY A ARMATURY OSAZENÉ V RÁMCI TÉTO STAVBY NATRVALO
- POTRUBÍ, TVAROVKY A ARMATURY OSAZENÉ DOČASNĚ PRO PROVIZORNÍ ZÁSOBNÍ
- OCHRANA POTRUBÍ V MÍSTĚ ULOŽENÍ PŘES KOMUNIKACI NEBO VE VJEZDU (NAPŘ. OBSYPÁNÍM ŠTĚRKODRTÍ)

VYSVĚTLIVKY:

- MSS MECHANICKÁ SVĚRNÁ SPOJKA
- NP NAVRTÁVACÍ PAS S VÝTUŽNÝM KROUŽKEM
- KK KULOVÝ KOHOUT Z PVC NA PE POTRUBÍ
- Sp SPOJKA NA PROPOJENÍ NOVÉHO A STÁVAJÍCÍHO POTRUBÍ (NAPŘ. ISIFLO)

POZNÁMKA:

PE POTRUBÍ BUDE DODÁNO V NÁVINU.
POTRUBÍ BUDE PO DOBU STAVBY ULOŽENO VOLNĚ NA TERÉNU, V MÍSTĚ VJEZDŮ BUDE POTRUBÍ CHRÁNĚNO PROTI POŠKOZENÍ POJEZDEM NAPŘ. OBSYPÁNÍM ŠTĚRKODRTÍ (UVAŽOVÁNO 4x).
PŘI STAVBĚ BUDE OVĚŘEN MATERIÁL A PROFIL STÁVAJÍCÍCH PŘÍPOJEK.

VYPRACOVAL : S. Krejčí	ODP. PROJEKTANT : S. Krejčí	ČÍSLO ZAKÁZKY: 2022–07	STANISLAV KREJČÍ PROJEKTOVÁ A INŽENÝRSKÁ ČINNOST VE VÝSTAVBĚ Dolany 601, 783 16 Dolany www.sk-projekt.cz	
STAVEBNÍK: Slovácké vodárny a kanalizace, a.s. Za Olšávkou 290, Sady, 686 01 Uherské Hradiště			DATUM	05 / 2022
AKCE: BUCHLOVICE OPRAVA ČÁSTI VODOVODNÍHO ŘADU B-2			FORMÁT	3 A4
			STUPEŇ	DSP+DPS
			MĚŘÍTKO:	
PŘÍLOHA: SCHÉMA PROVIZORNÍHO ZÁSOBNÍ VODOU - 2.ETAPA			PŘÍLOHA Č. D.7	PARÉ Č.