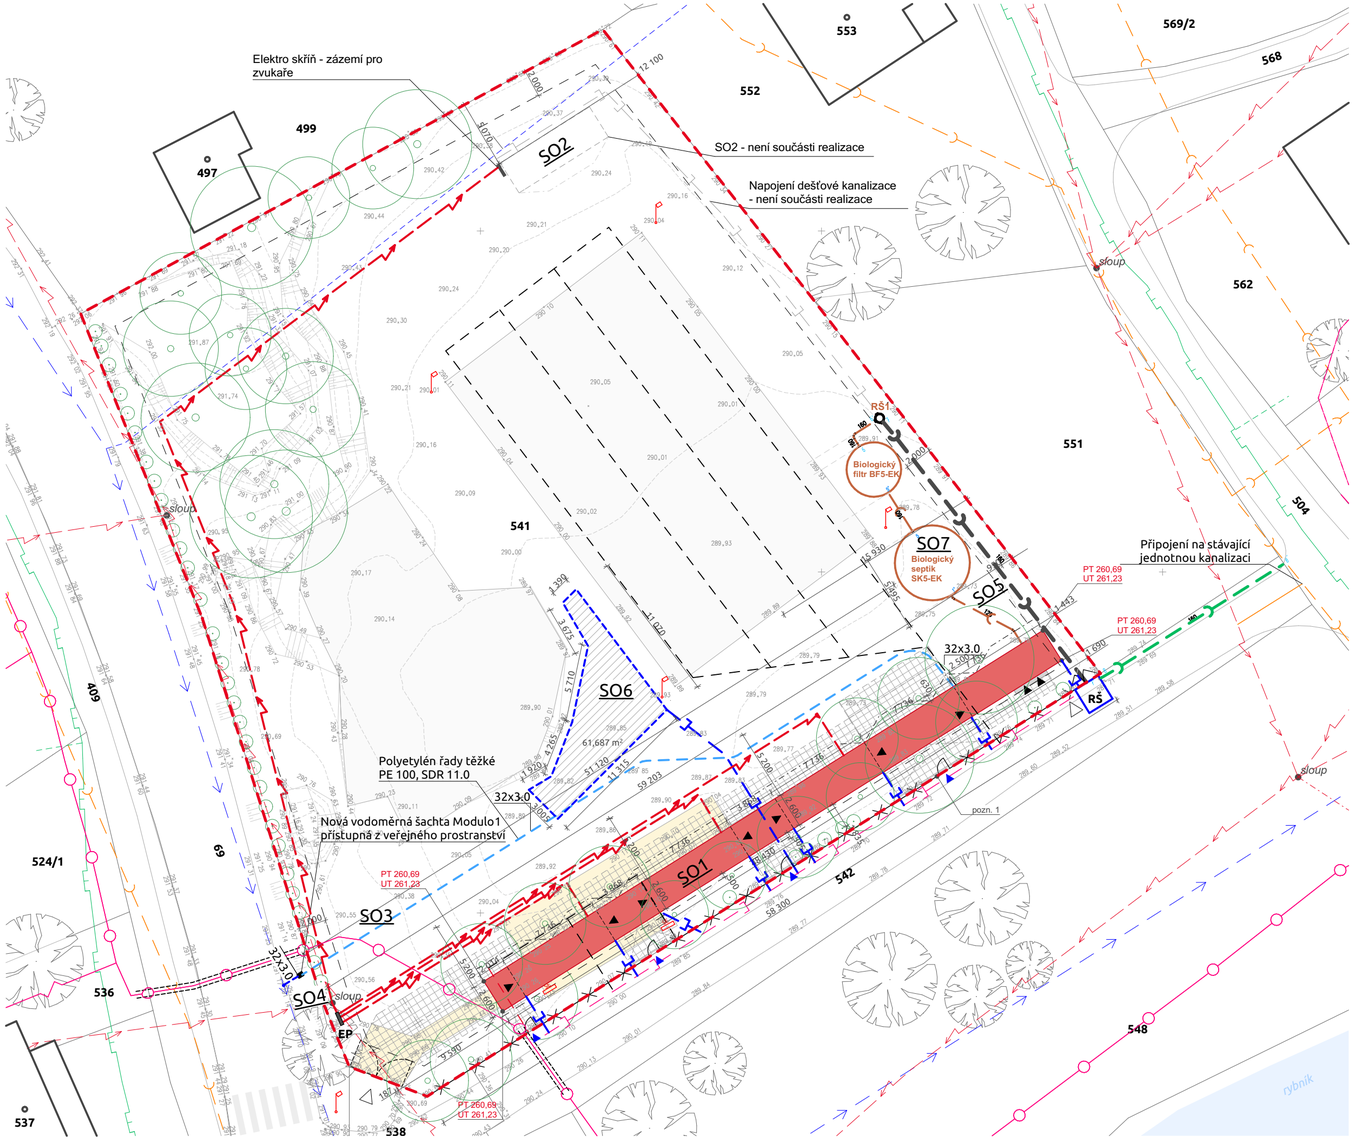

LEGENDA

STÁVAJÍCÍ SÍTĚ A PŘÍPOJKY

- nadzemní vedení NN do 1kV (ČEZ)
- podzemní vedení NN do 1kV (ČEZ)
- plynovod STL (Gas Net)
- zaměřený průběh optického kabelu (CETIN)
- nadzemní sítě (CETIN)
- zaměřený průběh metalického kabelu (CETIN)
- kolektor, kabelovod
- vodovod DN 80 GGG (SmVaK)
- stoka jednotné kanalizace
- stávající kanalizační přípojka DN150
- stávající kanalizační přípojka DN200
- stávající odvodňovací systém, při realizaci nutno ověřit skutečné umístění a zkoordinovat nové stavební práce, aby nedošlo k poškození

NOVÉ SÍTĚ A PŘÍPOJKY

- nová přípojka vody De32, PE100 SDR 11, délka 1,5m
- vnější rozvod vnitřní vody De32, PE100 SDR 11, délka 56,5 m
- vnější rozvod vnitřní elektrické sítě
- vnější rozvod kanalizace KG DN160
- sdružená kanalizační svod KG DN160, délka 24,6 m
- dešťová kanalizační přípojka KG DN150

- Biologický filtr BF5-EK, EO 18-22, průměr 2000mm V případě, že bude investor požadovat pojízdný filtr, bude upraven dle instrukcí výrobce
- 3 komorový septik SE5-EK, EO 18-22, průměr 2750mm V případě, že bude investor požadovat pojízdný septik, bude upraven dle instrukí výrobce
- RŠ1 revizní šachta průměr 1000 - pojízdná zatížení 12,5 t
- RŠ Retenční nádrž 4 m3 pojízdná max. zatížení 3,5t , objem bude upraven na základě požadavků správce kanalizace vypouštění jednotné kanalizace (l/s)
- odvodněná plocha 61,687 m²

DALŠÍ ZNAČENÍ

- stávající vnější oplocení pozemku
- hranice parcel
- stávající objekty
- hranice řešeného území, parc.č. 541
- požárně nebezpečný prostor
- komunikace
- vstup do areálu
- nové vstupy do areálu
- vstupy do objektu
- odstupová vzdálenost od hranice pozemku
- stávající vegetace
- stávající vegetace (mimo řešené území)
- stávající zpevněné plochy
- terén (vrstevnice a svahy)
- odstraňované zpevněné plochy
- stožáry, sloupky
- RŠ retenční šachta
- SE stávající elektro pilíř
- EP úprava stávajícího elektro pilíře

ZNAČENÍ NOVÝCH PLOCH / NOVÝCH STAVEBNÍCH OBJEKTŮ

- SO1 S01 - zázemí centra volného času:
- SO2 SO2 - sklad, neni současti realizace
- zpevněné plochy - retenční dlaždice 200x200 mm

- **SO3** vodovodní přípojka
- **SO4** přípojka elektro NN (není předmětem řešení, jedná se o stavbu společnosti ČEZ, a.s.)
- **SO5** přípojka splaškové kanalizace
- **SO6** dešťová kanalizace a odvodnění (umístění drenážního potrubí mezi hřišti bude nutné koordinovat při realizaci)
- **SO7** tříkomorový septik s 2.stupněm čištění (biologický filtr)

Obestavěný prostor objektu (+kryté průchody):
Zázemí centra volného část: *384,53 m³*

Zastavěná plocha objektu (§ 2 odst. 7 stavebního zákona):
Zázemí centra volného část: *125,92 m²*

Zpevněné plochy (§8 vyhl.č.268/2009sb):
Retenční dlaždice u SO01: *235,59m²*

Celková odvodněná plocha ze střech:
Zázemí centra volného část: *166,64 m²*

POZNÁMKA
pozn. 1 - podrobný popis oplocení se nachází v části **D.1.1.8 Výkres oplocení**

PROJEKT
Zázemí centra volného času

ADRESA
Katastrální území: Olbramice parc.č.: 541

STAVEBNÍK
Obec Olbramice

NÁVRH
POLYCHROME - architektonická platforma s.r.o.
Tomáš Čech, Ing. arch. Roman Osika

STUPEŇ PROJEKTU
Dokumentace pro výběr zhotovitele, vyhotovená v podrobnosti DSP dle vyhl. 499/2006

ČÁST PROJEKTU
Situační výkresy

ZODPOVĚDNÝ PROJEKTANT
Ing. arch. Roman Osika

POZNÁMKA
projektová dokumentace nenahrazuje prováděcí dokumentaci

VYPRACOVAL
POLYCHROME - architektonická platforma s.r.o.
Tomáš Čech, Ing. arch. Roman Osika,
Ing. arch. Nikola Holásková

VÝKRES
situace - koordinační

ČÍSLO VÝKRESU
C.3

DATUM 12.01.2025
PARÉ Č.
FORMÁT 630x297
MĚŘÍTKO 1:300