
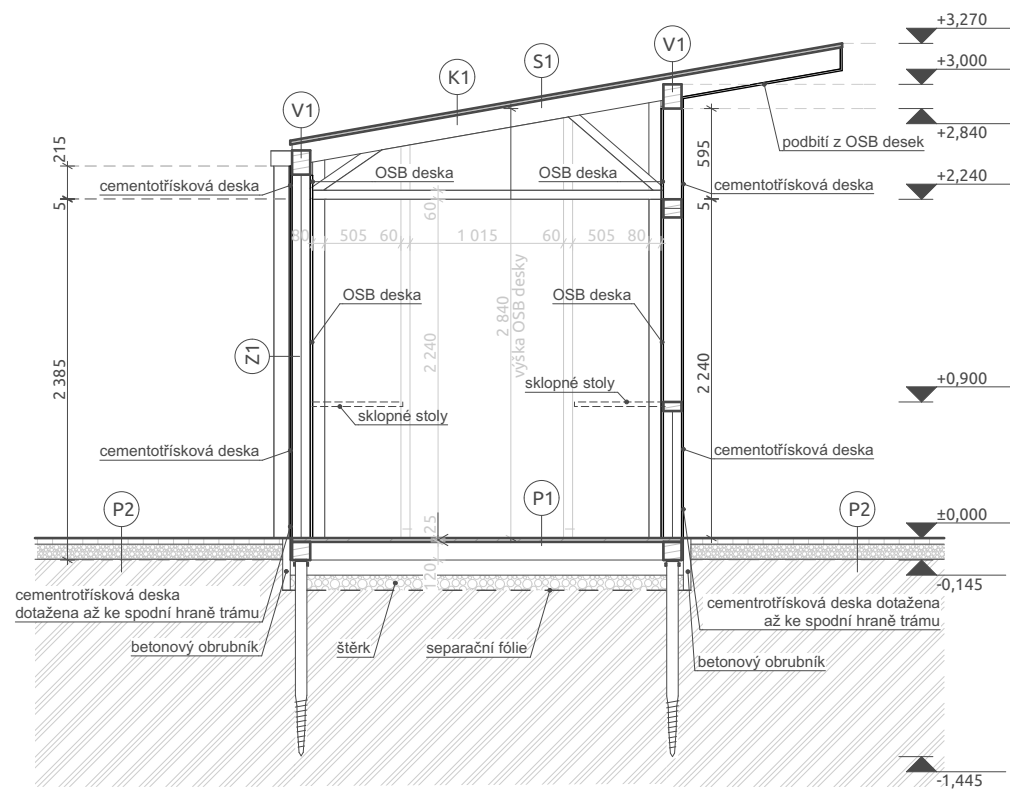


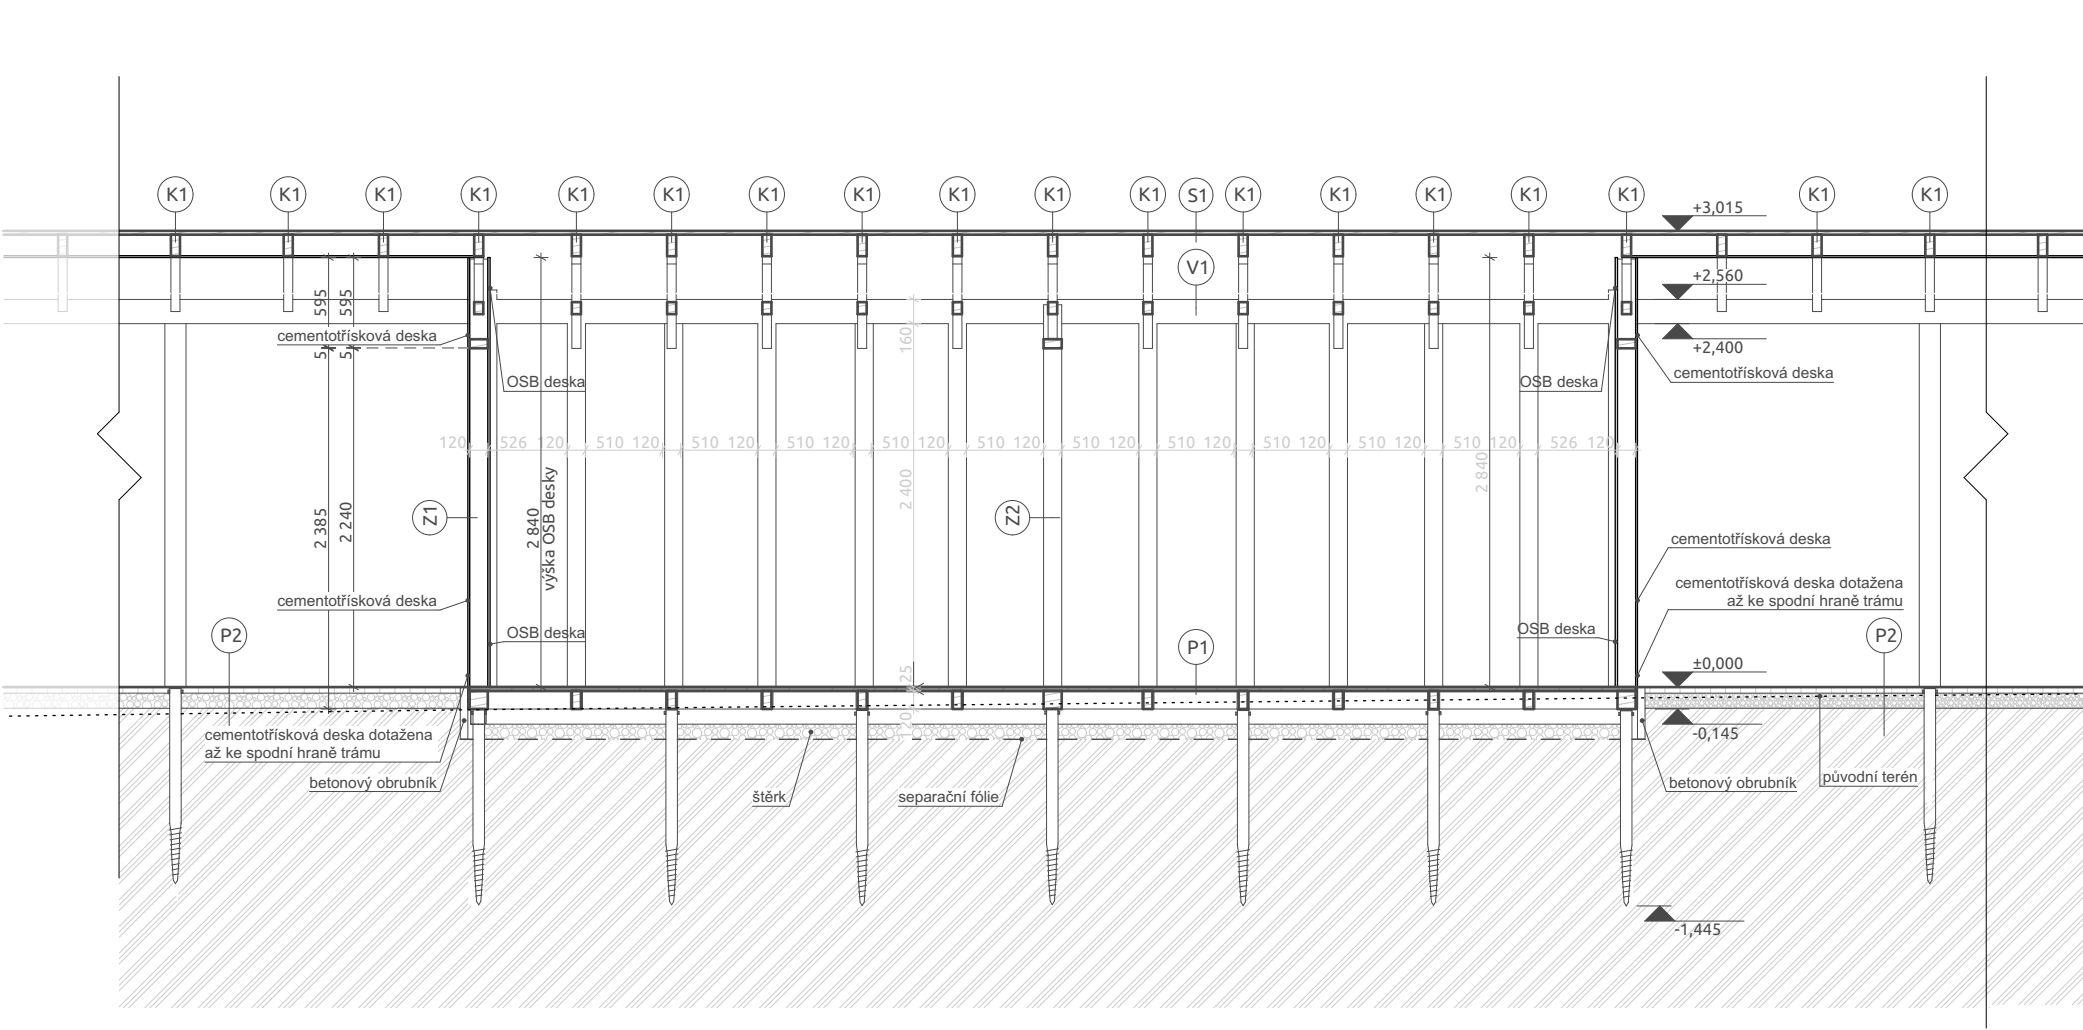

SKLADBA KONSTRUKCE

Z1 - Obvodová zeď

Jméno	Tloušťka [mm]	Pozn.
vnější obkladová cementotřísková deska	12,0	
Vzduchová mezera + nosná dřevěné konstrukce	120,0	
vnitřní obkladová OSB deska	15,0	
	147,0 mm	

Z2 - Vnitřní dělicí zeď

Jméno	Tloušťka [mm]	Pozn.
vnitřní obkladová OSB deska	15,0	
Vzduchová mezera + nosná dřevěné konstrukce	120,0	
vnitřní obkladová OSB deska	15,0	
	150,0 mm	

P1 - Podlaha ve stáncích

Jméno	Tloušťka [mm]	Pozn.
OSB deska	24,0	2 x 12 mm, ukládáno do kříže
nosná dřevěná konstrukce	120,0	
Vzduchová mezera	100,0	
Štěrk	100,0	
separační folie	0,1	
Zemina - původní		
	344,1 mm	

K1 Krokev 60/140

V1 Vaznice 120/160

P2 - Podlaha mezi stánky

Jméno	Tloušťka [mm]	Pozn.
Zatrávňovací dlažba	40,0	
Kamenivo frakce 16/32	100,0	
Zemina - původní		
	140,0 mm	

S1 - Střecha

Jméno	Tloušťka [mm]	Pozn.
vrchní samolepící asfaltový pás určen pro střešní krytiny	0,5	
OSB deska	25,0	
krokev	140,0	
	165,5 mm	

POZNÁMKA:

Cementotřískové desky dotaženy až ke spodní hraně trámu!

Spodní část krovu ve stáncích není oplášťena OSB deskami.

Všechny stánky jsou zevnitř oplášťeny OSB deskami tl. 15 mm a zvenčí cementotřískovou deskou. OSB desky budou z vnitřní strany opatřeny impregnačním nátěrem a lakem.

V hygienickém modulu bude po celé ploše lepené PVC, OSB desky musí být čisté, suché a hladké, bez nerovností!

PROJEKT

Zázemí centra volného času

ADRESA

Katastrální území: Olbramice
parc.č.: 541

STAVEBNÍK


Obec Olbramice

NÁVRH

POLYCHROME - architektonická platforma s.r.o.
Tomáš Čech, Ing. arch. Roman Osika

STUPEŇ PROJEKTU

Dokumentace pro výběr zhotovitele, vyhotovená v
podrobnosti DSP dle vyhl. 499/2006

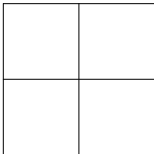

ČÁST PROJEKTU

výkresová část

ZODPOVĚDNÝ PROJEKTANT

Ing. arch. Roman Osika

POZNÁMKA

projektová dokumentace nenahrazuje
prováděcí dokumentaci

VYPRACOVAL

POLYCHROME - architektonická platforma s.r.o.
Tomáš Čech, Ing. arch. Roman Osika,
Ing. arch. Nikola Holásková

VÝKRES

Řezy - multifunkční objekt

ČÍSLO VÝKRESU

D.1.1.5

DATUM

13.01.2025

FORMÁT

A3

MĚŘÍTKO

1:50

PARÉ Č.