




POHLED SEVERNÍ

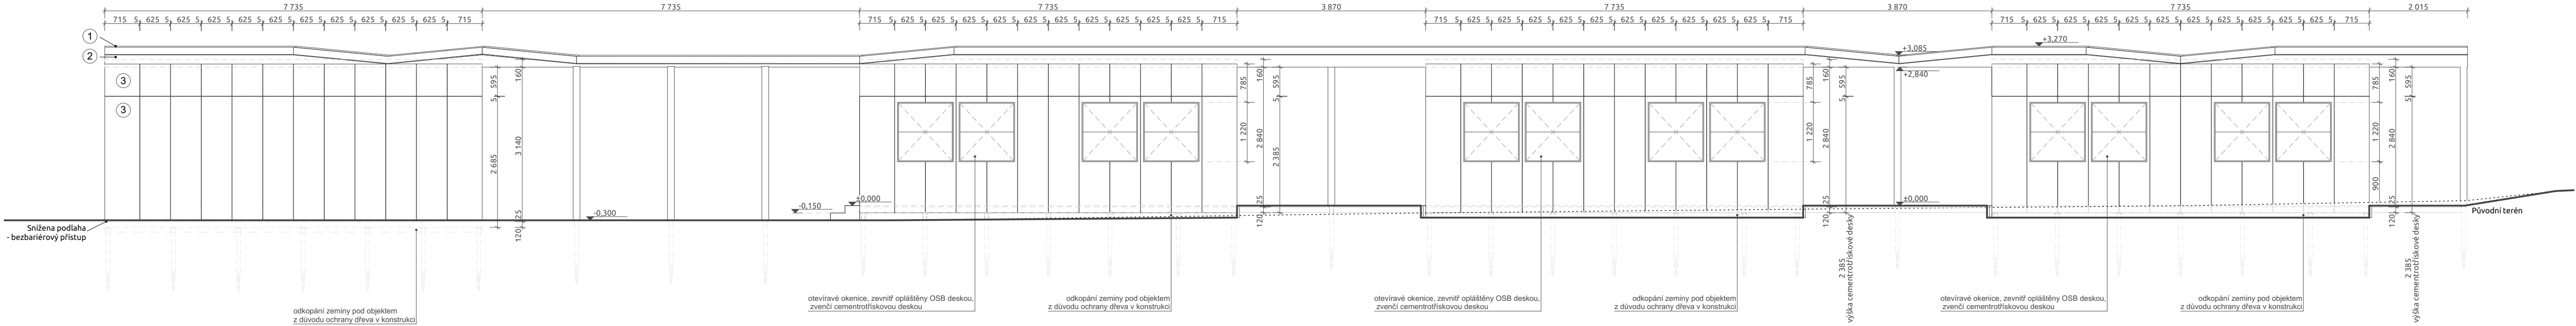


POHLED JIŽNÍ

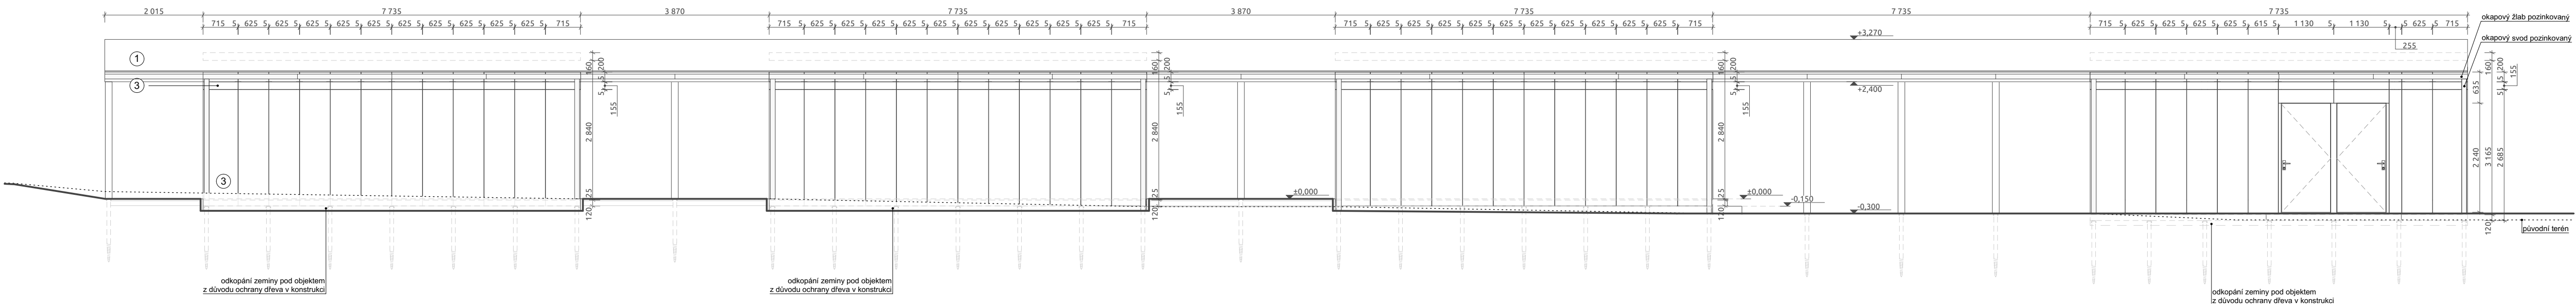

POHLED ZÁPADNÍ

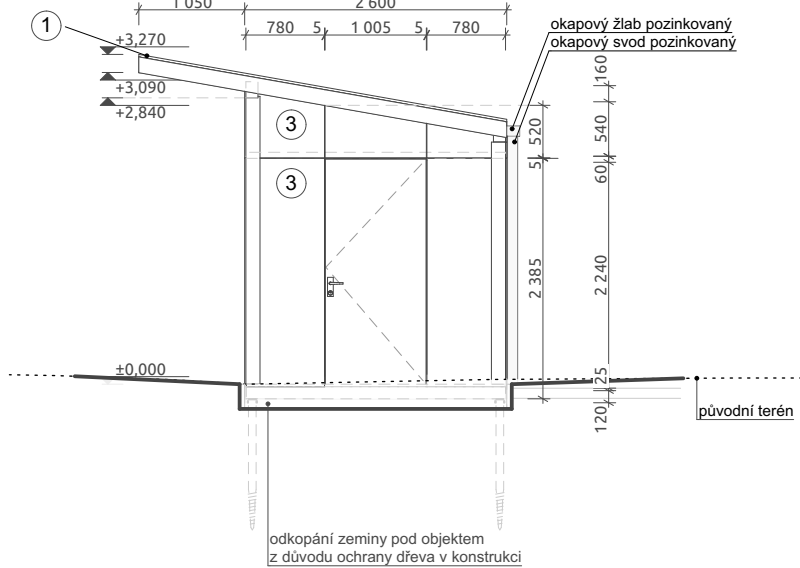

POHLED VÝCHODNÍ

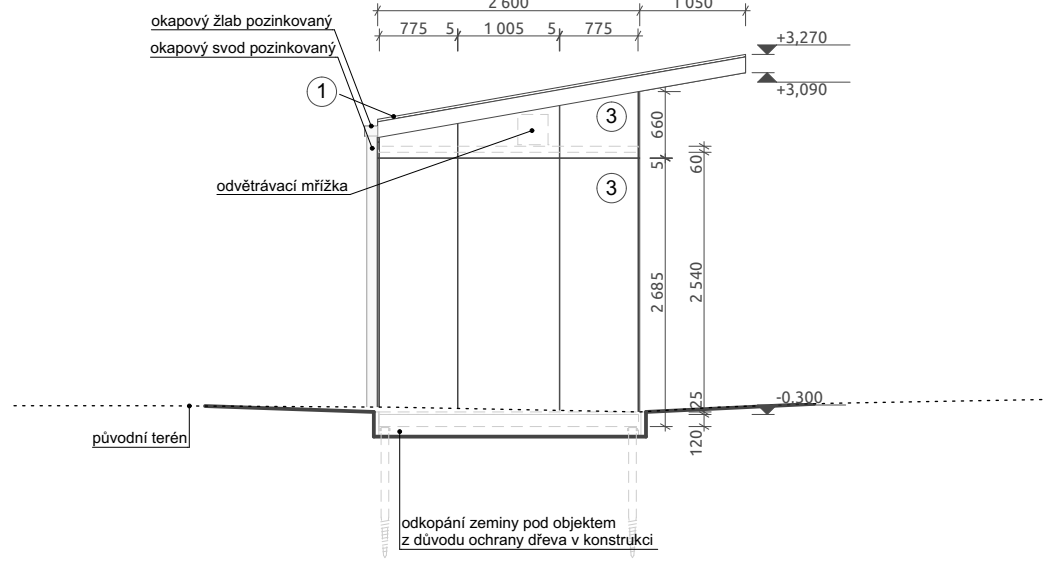

LEGENDA MATERIÁLŮ:

- ① samolepící asfaltový pás určen pro střešní krytiny
- ② OSB deska
- ③ cementotřísková deska

POZNÁMKA:

Cementotřískové desky dotaženy až ke spodní hraně trámy!

Výška cementotřískové desky se liší u hygienického zázemí.

PROJEKT

Zázemí centra volného času

ADRESA

Katastrální území: Olbramice
parc.č.: 541


STAVEBNÍK

Obec Olbramice

NAVRH
POLYCHROME - architektonická platforma s.r.o.
Tomáš Čech, Ing. arch. Roman Osika

STUPEŇ PROJEKTU

Dokumentace pro výběr zhotovitele, vyhotovená v
podrobnosti DSP dle vyhl. 499/2006

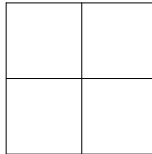

ČÁST PROJEKTU

výkresová část

ZODPOVĚDNÝ PROJEKTANT

Ing. arch. Roman Osika

POZNÁMKA

projektová dokumentace nenahrazuje
prováděcí dokumentaci

VYPRACOVAL
POLYCHROME - architektonická platforma s.r.o.
Tomáš Čech, Ing. arch. Roman Osika,
Ing. arch. Veronika Schwarz

VÝKRES

Pohledy - multifunkční objekt

ČÍSLO VÝKRESU

D.1.1.6

DATUM

13.01.2025

FORMÁT

4xA4

MĚŘÍTKO

1:75

PARÉ Č.