


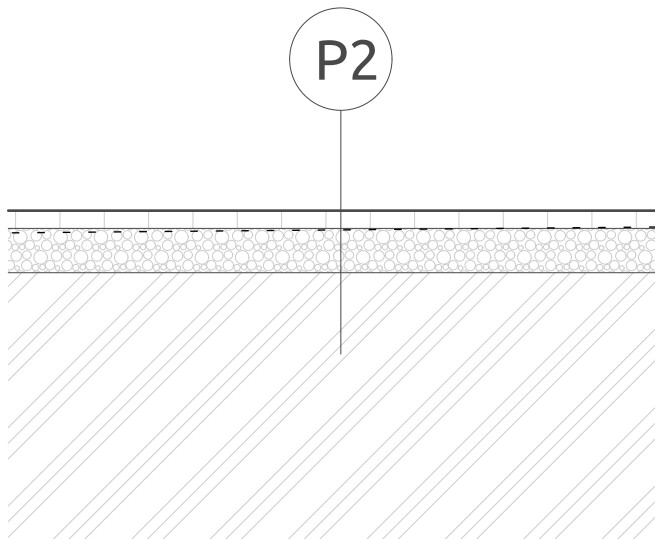

P2 - Zatravnovací dlažba

Jméno	Tloušťka [mm]	Pozn.
Zatravnovací dlažba	40,0	
Kamenivo frakce 16/32	100,0	
Zemina - původní		
140,0 mm		

PROJEKT

Zázemí centra volného času

ADRESA

Katastrální území: Olbramice
parc.č.: 541

STAVEBNÍK


Obec Olbramice

NÁVRH

POLYCHROME - architektonická platforma s.r.o.
Tomáš Čech, Ing. arch. Roman Osika

STUPEŇ PROJEKTU

Dokumentace pro výběr zhotovitele, vyhotovená v
podrobnosti DSP dle vyhl. 499/2006

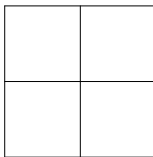

ČÁST PROJEKTU

výkresová část

ZODPOVĚDNÝ PROJEKTANT

Ing. arch. Roman Osika

POZNÁMKA

projektová dokumentace nenahrazuje
prováděcí dokumentaci

VYPRACOVAL

POLYCHROME - architektonická platforma s.r.o.
Tomáš Čech, Ing. arch. Roman Osika,
Ing. arch. Nikola Holásková

VÝKRES

Řez dlažby

ČÍSLO VÝKRESU

D.1.1.7

DATUM

13.01.2025

FORMÁT

A4

MĚŘÍTKO

1:20

PARÉ Č.