


ROZKRES MODULU

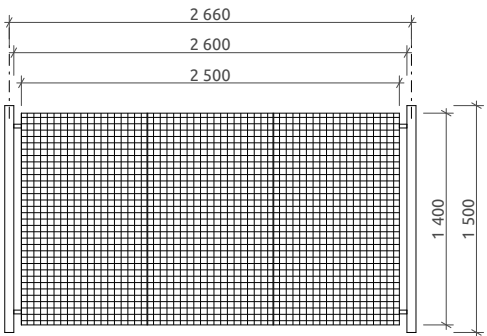

PARAMETRY:





- PLOT MÁ CELKOVĚ 21 MODULŮ + KONCOVOU BRÁNU
- CELKOVÁ DÉLKA PLOTU = **58 300 mm**
- VÝŠKA SLOUPKŮ = **1500 mm**
- VÝŠKA POLE = **1400 mm**
- SVĚTLÝ ROZMĚR MEZI SLOUPKY = **2600 mm**
- DÉLKA POLE = **2500 mm**
- PRŮMĚR SLOUPKU = **60 mm**

MATERIÁLY:

- SLOUPEK: OCEL + POZINKOVÁNÍ
- VÝPLŇ: PLETIVO

- POHLED NA PLOT JE OD CESTY SMĚREM DO AREÁLU!

- ROZKRES JE OD VSTUPNÍ BRÁNY Z ULICE HLAVNÍ, K BRÁNĚ NA MALÉ STRANĚ.

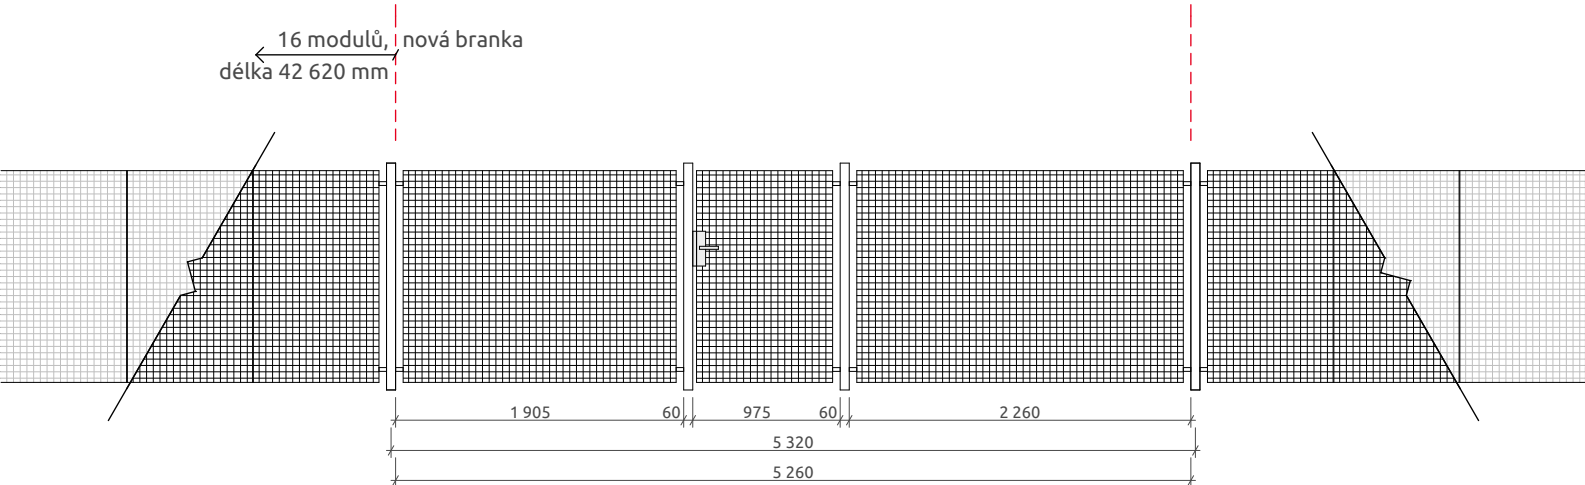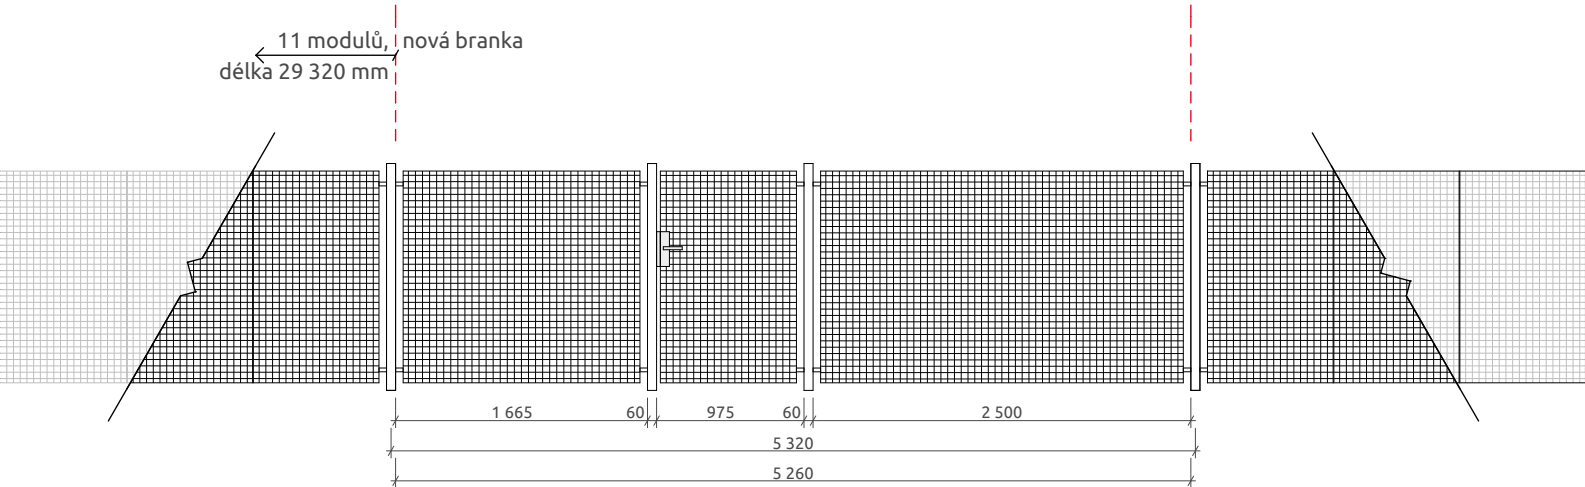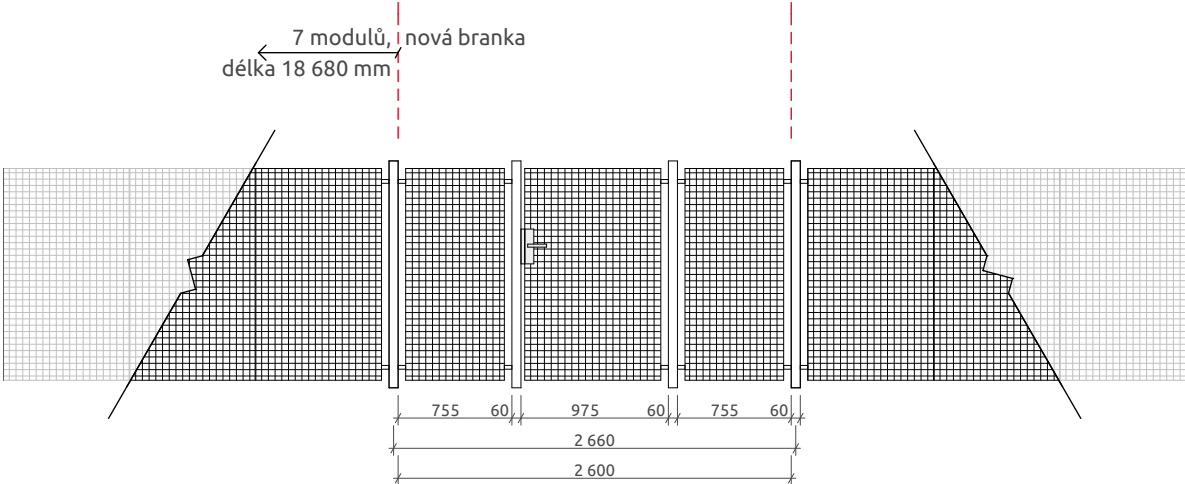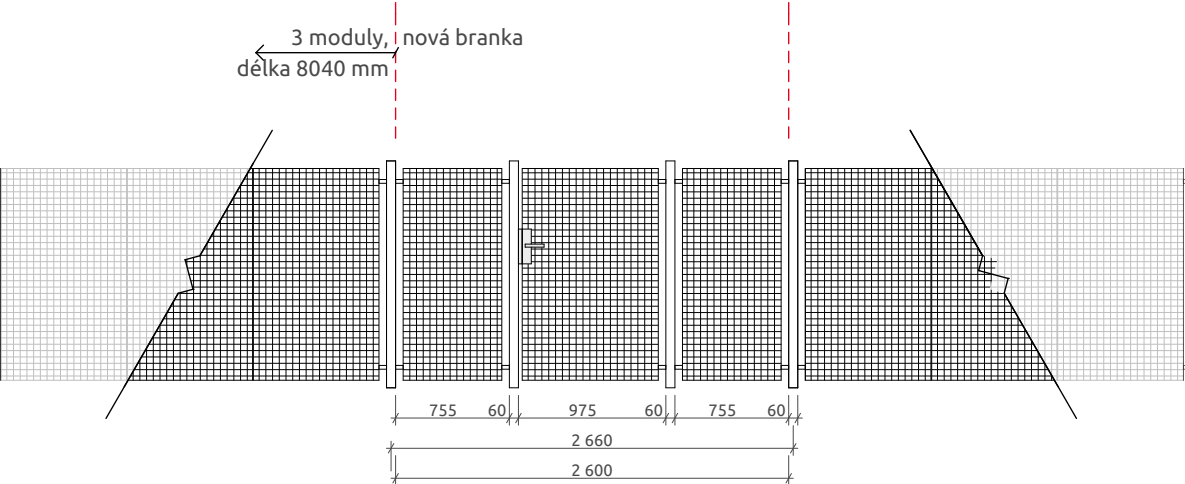

PROJEKT

Zázemí centra volného času

ADRESA


Katastrální území: Olbramice
parc.č.: 541

STAVEBNÍK

Obec Olbramice

NÁVRH
POLYCHROME - architektonická platforma s.r.o.
Tomáš Čech, Ing. arch. Roman Osika

STUPEŇ PROJEKTU
Dokumentace pro výběr zhotovitele, vyhotovená v
podrobnosti DSP dle vyhl. 499/2006

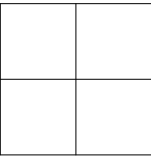

ČÁST PROJEKTU

výkresová část

ZODPOVĚDNÝ PROJEKTANT

Ing. arch. Roman Osika

POZNÁMKA
projektová dokumentace nenahrazuje
prováděcí dokumentaci

VYPRACOVAL
POLYCHROME - architektonická platforma s.r.o.
Tomáš Čech, Ing. arch. Roman Osika,
Ing. arch. Nikola Holásková

VÝKRES

Výkres oplocení

ČÍSLO VÝKRESU
D.1.1.8

DATUM
13.01.2025

FORMÁT
A3

MĚŘÍTKO
1:50

PARÉ Č.