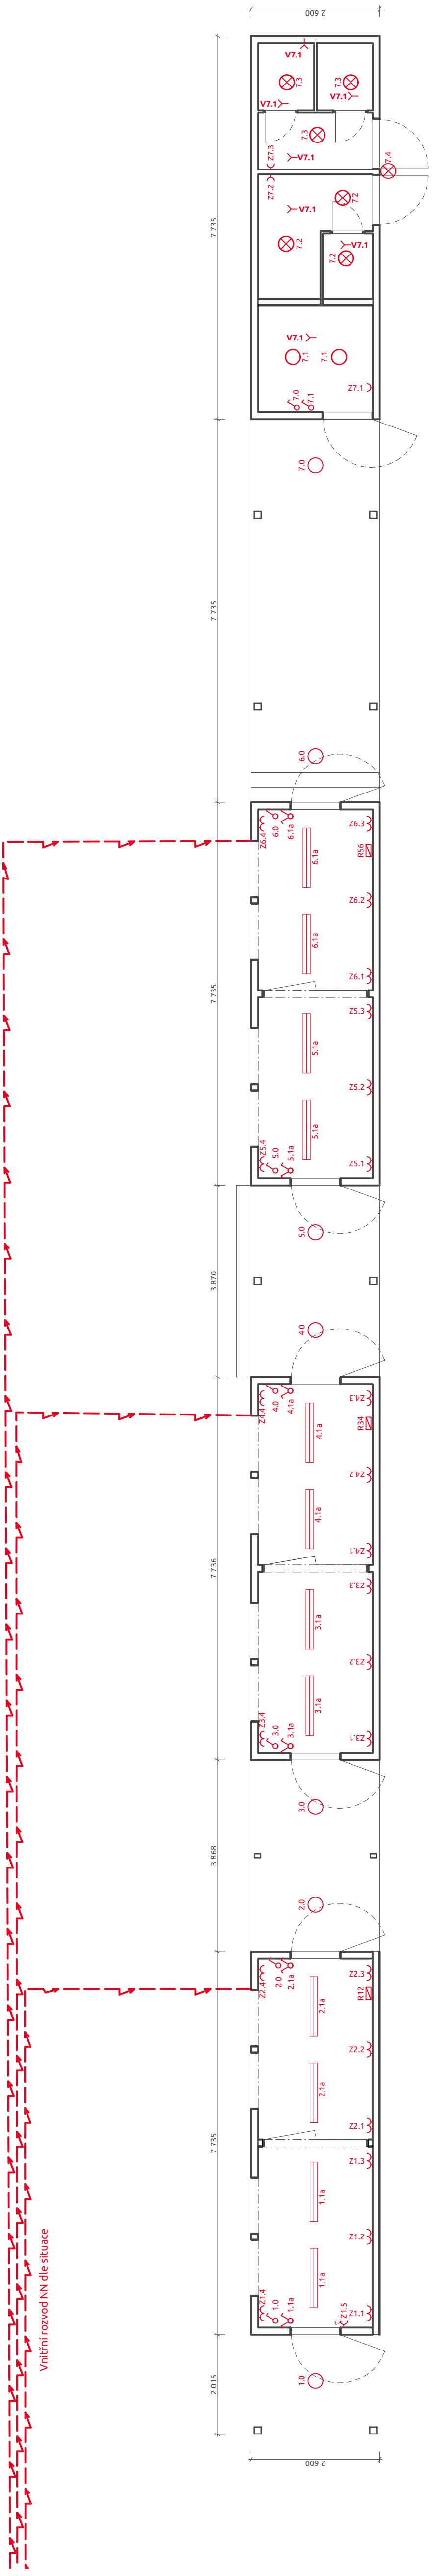

LEGENDA ZNAČEK:

- dvojitá zářivka - zavěšená
- stropní svítidlo - zavěšené
- světlo na fotobuňku
- zásuvka jednoduchá
- vypínač jednoduchý
- vypínač sériový
- R — elektro rozvaděč
- V7.1 — vývod pro ventilaci

POZNÁMKA:

Zásuvky v modulech 250 mm nad zemí

PROJEKT

Zázemí centra volného času

ADRESA

Katastrální území: Olbramice
parc.č.: 541

STAVEBNÍK

Obec Olbramice

NÁVRH
POLYCHROME - architektonická platforma s.r.o.
Tomáš Čech, Ing. arch. Roman Osika

STUPEŇ PROJEKTU

Dokumentace pro výběr zhotovitele, vyhotovená v podrobnosti DSP dle vyhl. 499/2006

ČÁST PROJEKTU

Silnoproudá elektrotechnika

ZODPOVĚDNÝ PROJEKTANT

Ing. arch. Roman Osika

POZNÁMKA
projektová dokumentace nenahrazuje prováděcí dokumentaci

VYPRACOVAL
POLYCHROME - architektonická platforma s.r.o.
Ing. Pavel Valíček, Ph.D.

VÝKRES

1.NP - multifunkční objekt

ČÍSLO VÝKRESU

D.1.4.6.1

DATUM 13.01.2025	**PARÉ Č.**
FORMÁT 594x210	
MĚŘÍTKO 1:75	